



LÕIGE 1-1

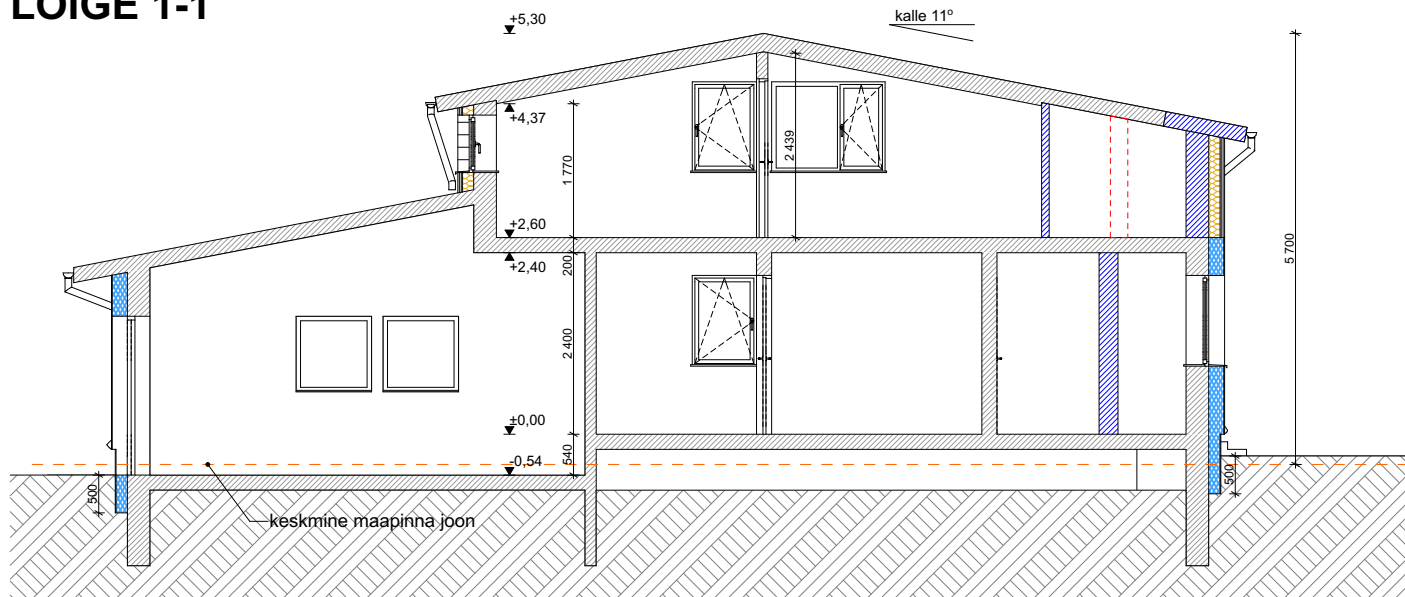

LÕIGE 2-2

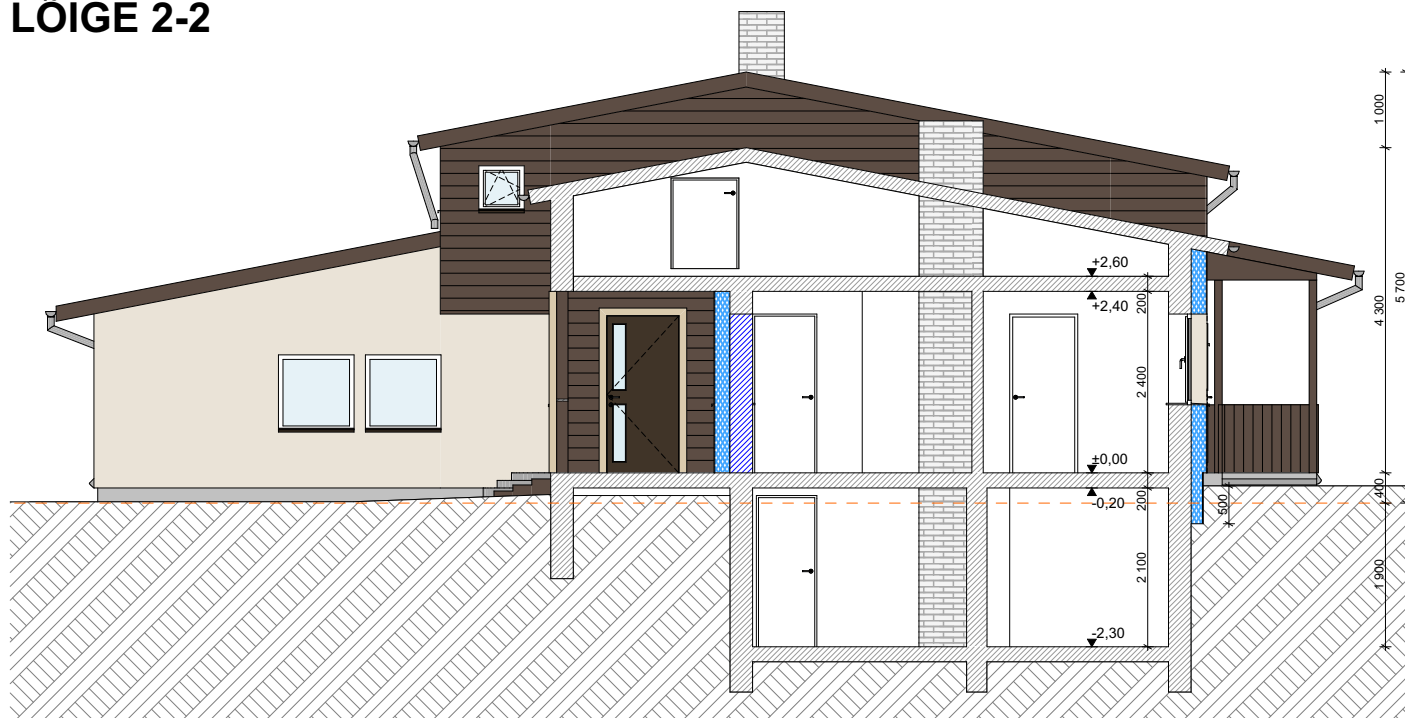

TINGMÄRGID:

-  ol.ol. konstruktsioonid
-  lammutatavad konstruktsioonid
-  proj. konstruktsioonid
-  proj. vill soojustus
-  proj. vahtpolüstüreen soojustus

MÄRKUSED:

Konstruktsioonid täpsustatakse EK projektis
Joonised on koostatud vastavalt arhiivijoonistele ja Tellija lähteülesannetele
Kõik tehnilised avad vastavalt tehnilisele projektile
Enne avatäidete tellimist mõõta üle reaalsed ehitusavad
Kõik mõõdud ja kõrgusmärgid kontrollida ehitusel
Kõik muudatused kooskõlastada eelnevalt Tellija ja projekteerija(te)ga
Vt. Seletuskiri

TELLIJA ERAISIK		TÖÖ NIMETUS ÜKSIKELAMU LAIENDAMINE JA REKONSTRUEERIMINE	OBJEKTI AADRESS Lubjamäe vkt 21, Aovere küla, Tartu vald, Tartu maakond	
TÖÖ NR 231118	STAADIUM EELPROJEKT	JOONISE NIMETUS LÕIGE 1-1, LÕIGE 2-2	JOONISE TÄHIS AR-6-02	MÕÕTKAVA 1:100
Architecture4yourProjects OÜ Reg. kood 16356070 info@a4yp.ee, GSM +372 5741 5507		PROJEKTIJUHT PRIIT ALBRI	TEOSTUSAEG 12.12.2023	MUUDETUD 26.02.2024
		ARHITEKT MARIANNA JEVONEN	VASTUTAV SPETSIALIST ENE PRIIMETS KUTSETUNNISTUS NR 179769	