


ISIKLIKU KASUTUSÕIGUSE SEADMISE PLAAN

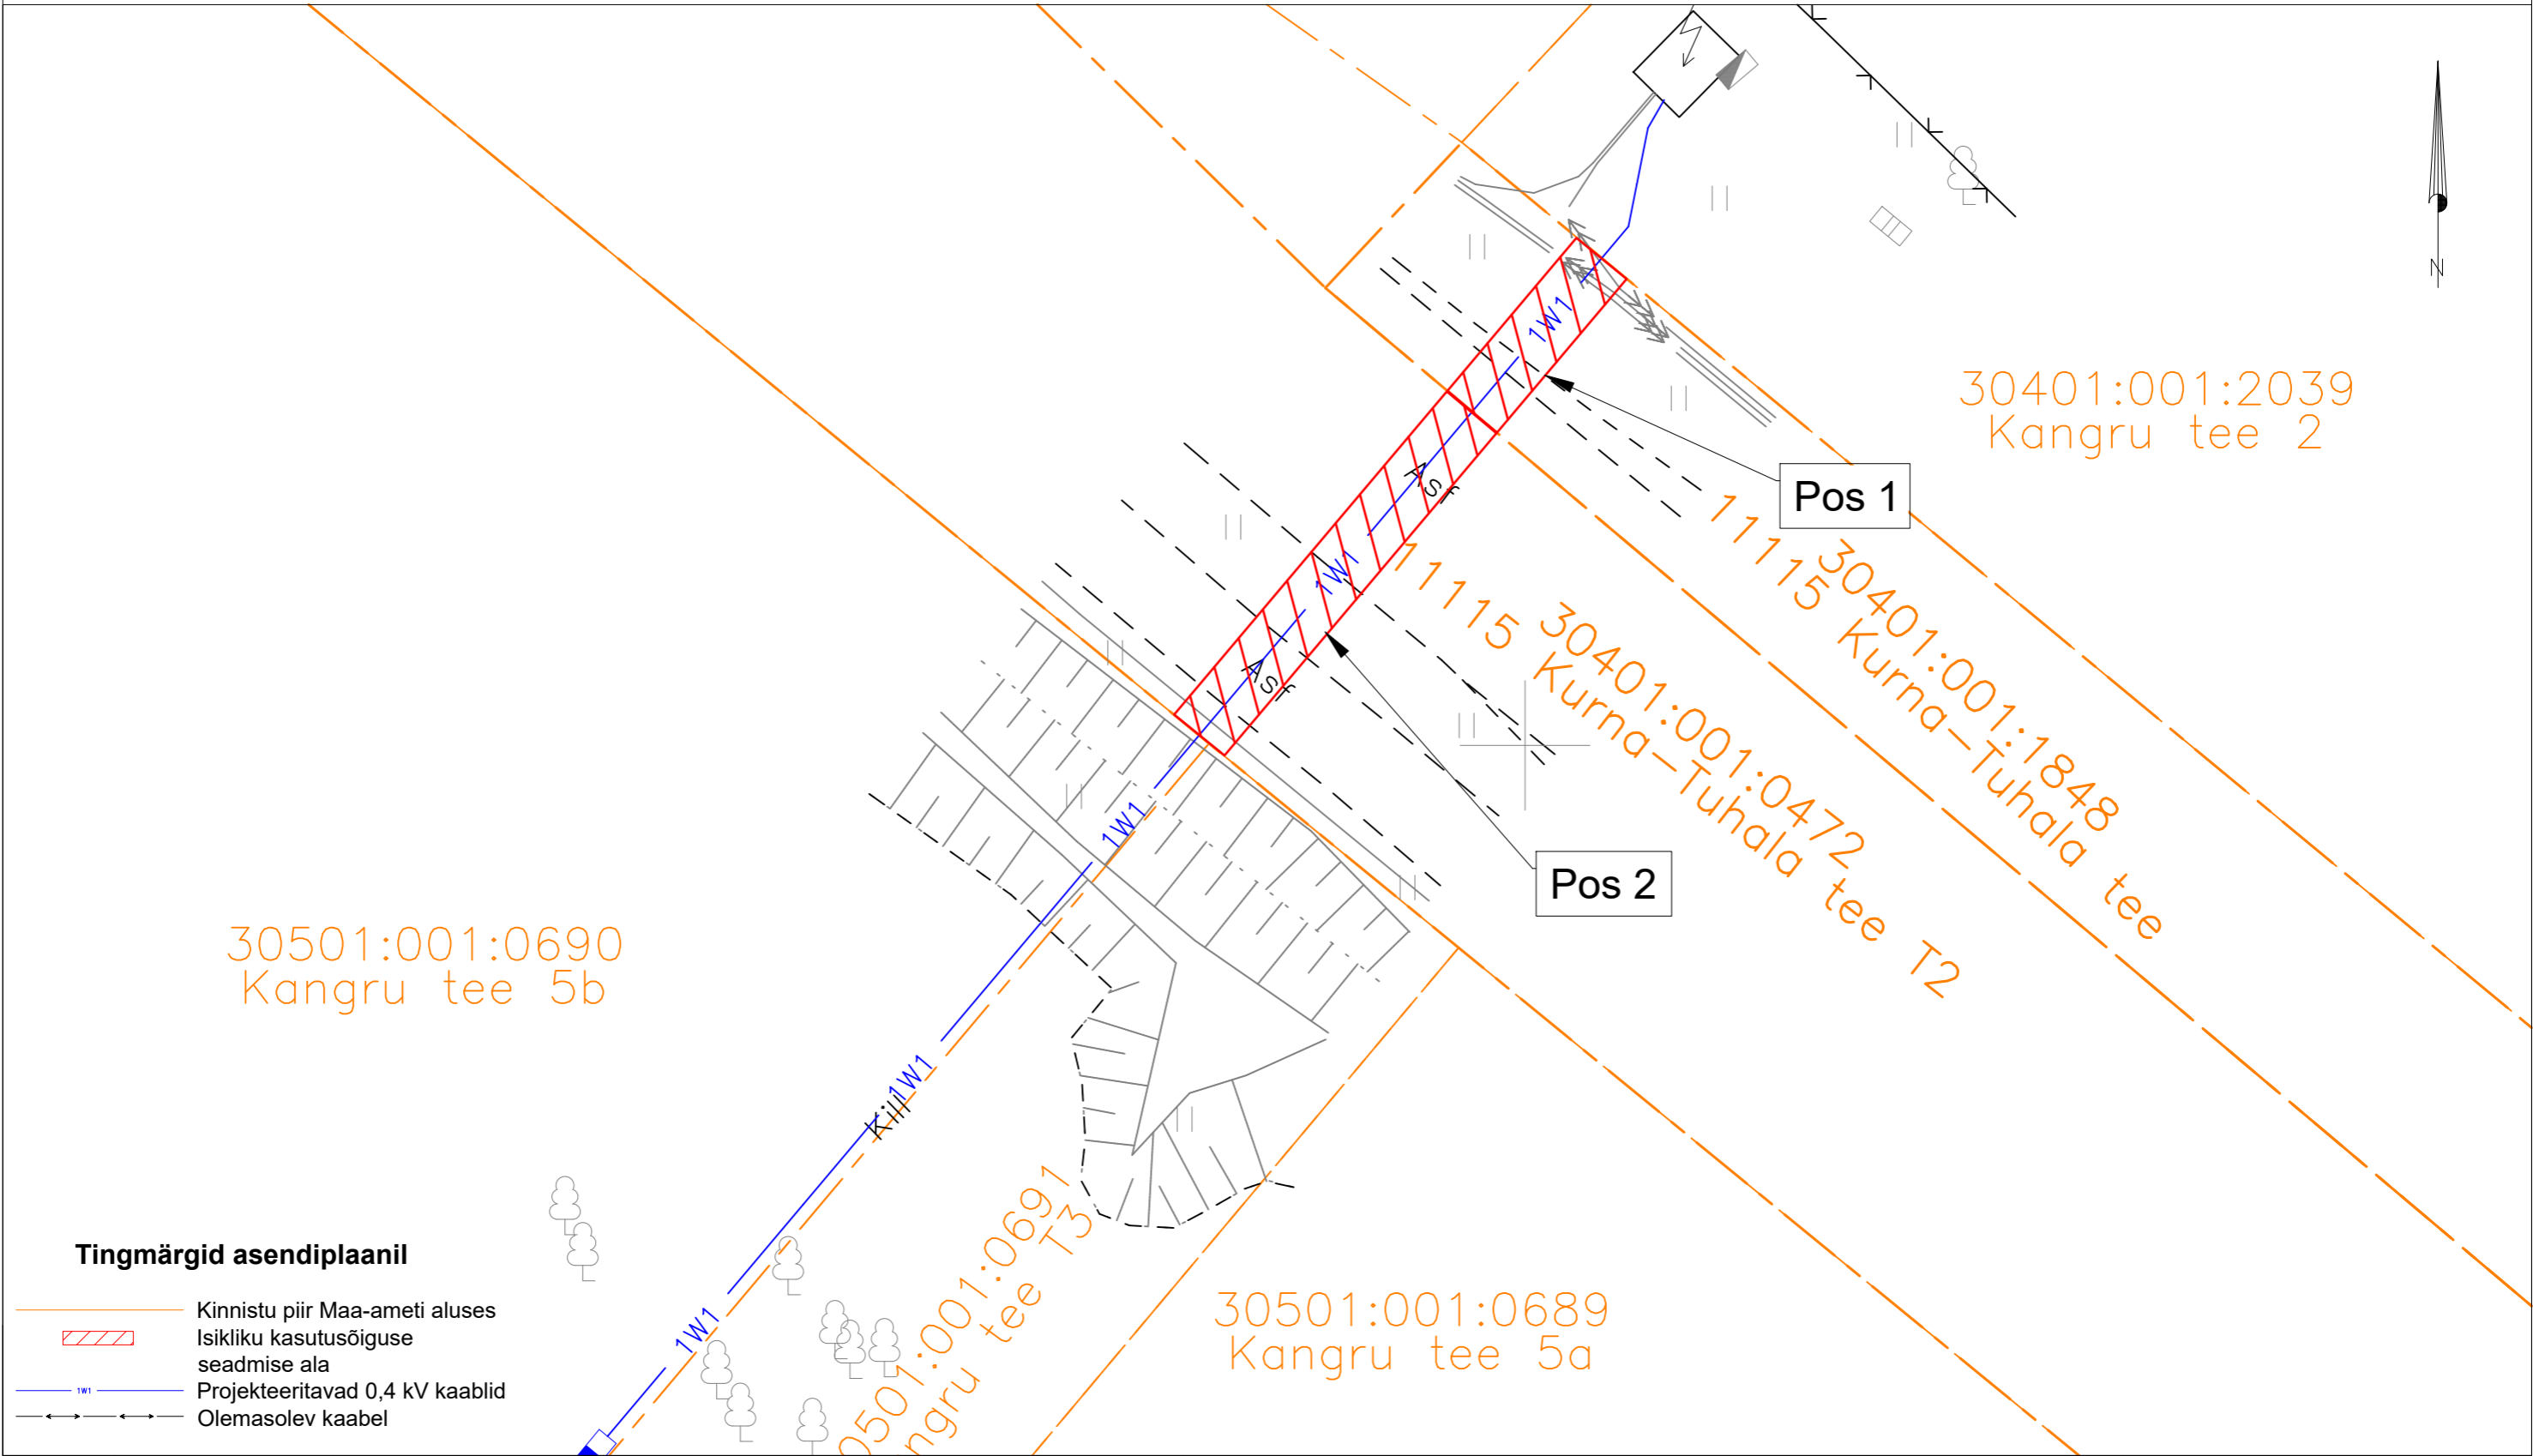

| Jrk nr. | Kasutusala pos nr. (plaanil) | Kinnistu registriosa number | Katastriüksse tunnus, nimi ja sihtotstarve | Ala pindala ruutmeetrites m ² | Projekt: LC2762 - Kangru tee 5b Töö nr: LH24-17 |
|---------|------------------------------|-----------------------------|---|--|---|
| 1 | Pos 1 | 13371502 | 30401:001:1848 11115 Kurna-Tuhala tee Transpordimaa 100% | 12 m ² | Möötkava: 1:200 (A3) |
| 2 | Pos 2 | 9414250 | 30401:001:0472 11115 Kurna-Tuhala tee T2 Transpordimaa 100% | 26 m ² | Plaani koostas: Enersense AS Janar Kubbi Janar.Kubbi@enersense.com +372 56607557 |