
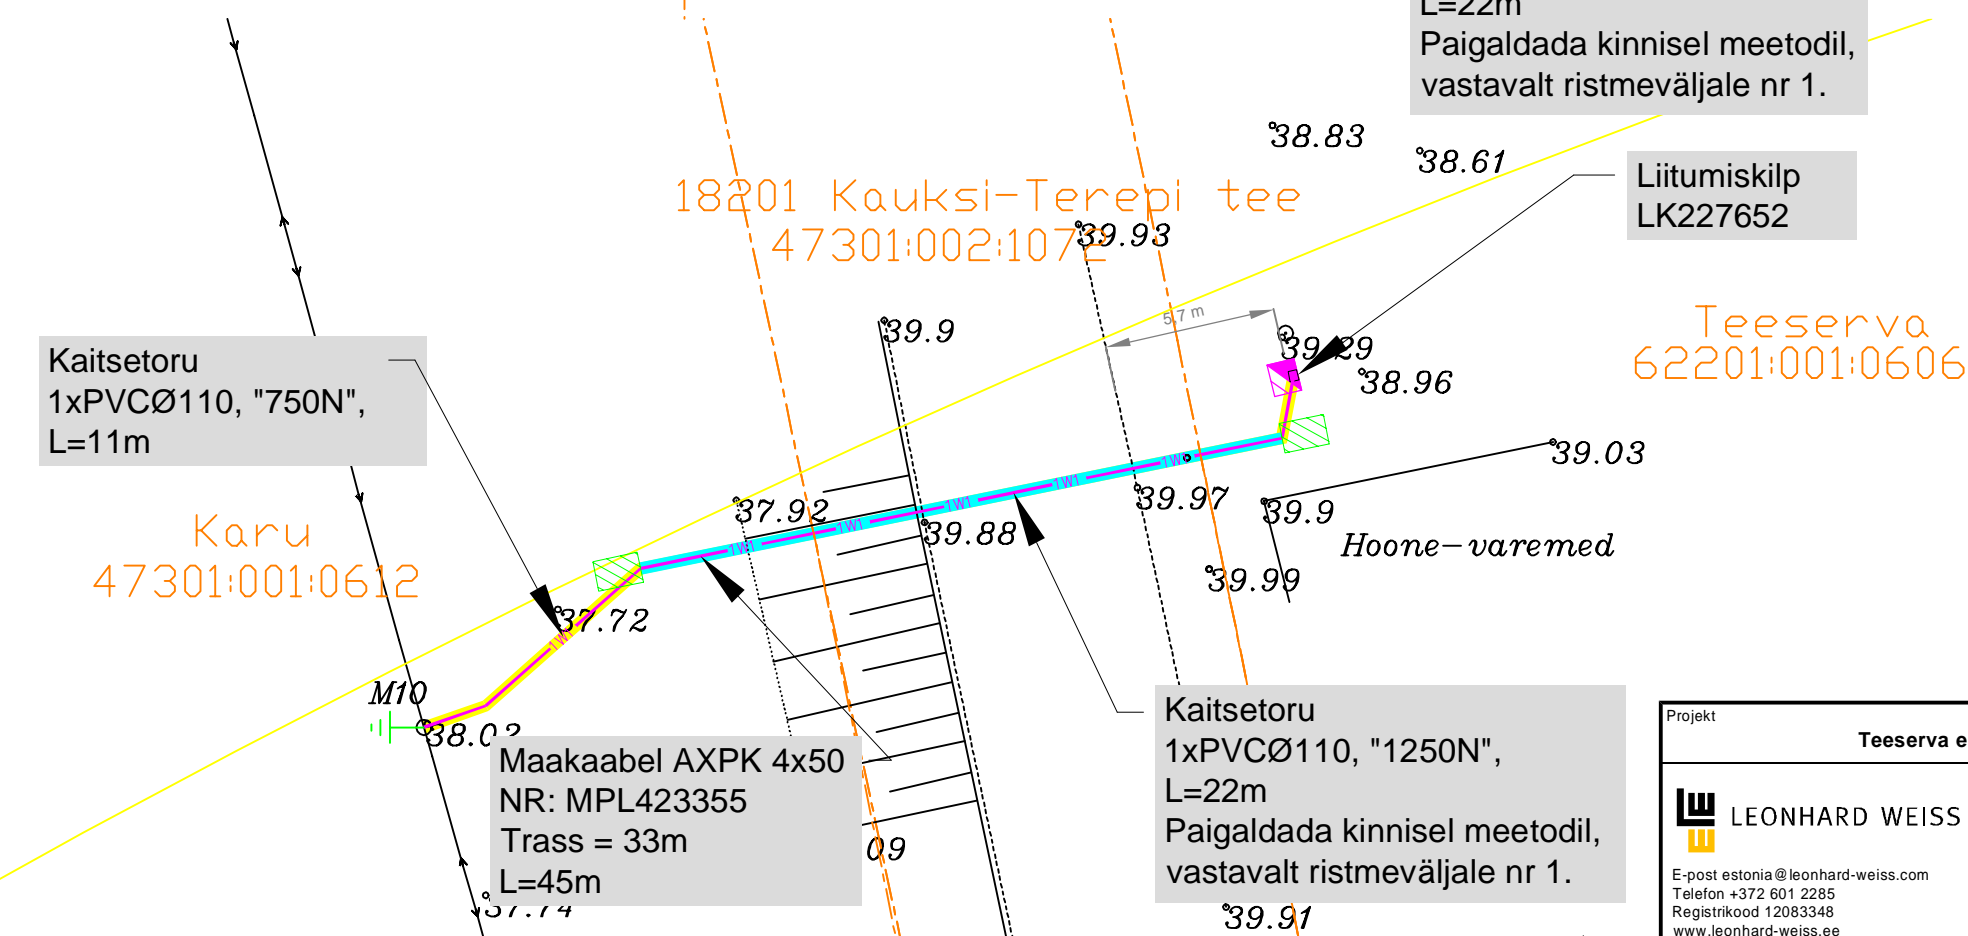


TINGMÄRGID

- Kinnistu piir
- Projekteeritud MP kaabel
- Projekteeritud liitumiskilp
- Projekteeritud kaitsetoru 450N
- Projekteeritud kaitsetoru 750N
- Projekteeritud kaitsetoru kinniselt 1250N
- ▨ Puurimiskaevik
- || Kordusmaandus

Ristmeväli 1, M:125

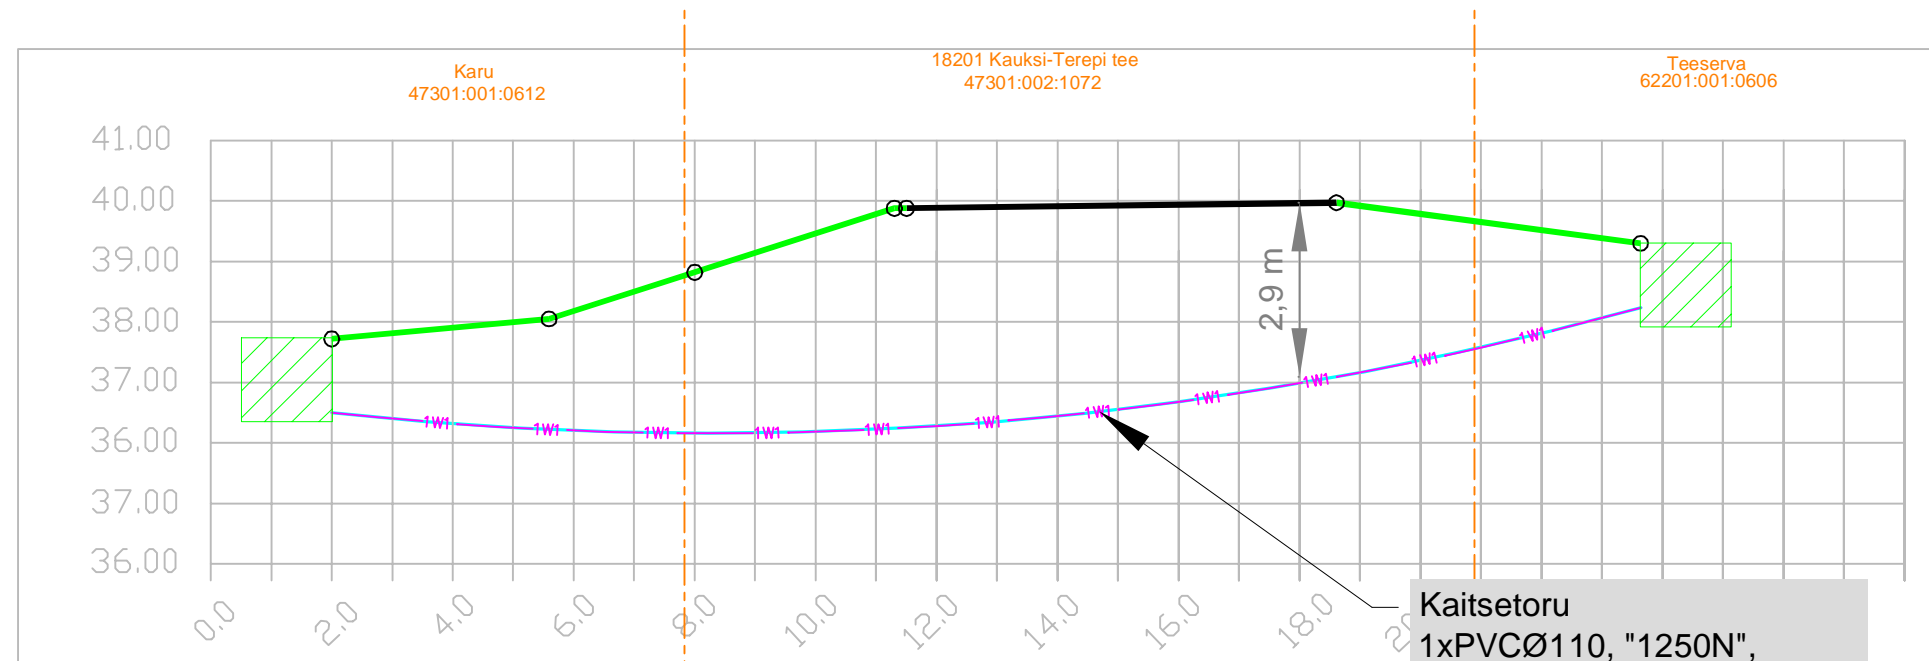

Märkused:

1. Projekteerimisülesanne nr. 466229
2. AJ6456:(Põlva) F1 M10 võtta toide, paigaldades maakaabelliin vastavalt joonistele LC0855-1 ja LC0855-2.
3. Mastile M10 paigaldada kordusmaandus
4. Maakaabel paigaldada minimaalselt 1,2m sügavusele, kaitsetorus. Ristumisel teega, paigaldada kaabel kinnisel meetodil ja vastavalt ristmevälja joonisele 1.
5. Taastada katted.
6. Paigaldus ja -ehitustöödel juhendada k.o. projektist, kehtivatest eeskirjadest ja Elektrilevi OÜ ning teiste asjaomaste organisatsioonide kooskõlastamisel esitatud nõuetest.
7. Tööde teostamisel kasutada keskkonnasõbralikke meetodeid.
8. Projekteeritud maakaabel kulgeb maaparanduse kaitsevööndis! Välja selgitada дренаazide asukoht enne ehitustööde algust!

Projekt				Tellija		
Teeserva elektrivarustus, Terepi küla, Põlva vald, Põlva maakond				Enefit OÜ		
Joonis				Joonise nr		
0,4kV Elektrivõrgu plaan				LC0855-1		
Projekteeris	Karl-Magnus Rebane	59171680		Mõõtkava	M 1:250	
Kontrollis	Aap Erik			Staadium	Tööprojekt	
				Keel	Leht	Lehti
				EST	1	1