


Trükkis: KPR-KRISTO-MART
 Faili: C:\00\K-PROJEKT AS\KP - 22176B_Sompa_kergliiklustee_EP\Projektsaad töös\01_TL_Teedehitus\22179B_IKÖ.dwg Trükitud: 03.06.2024

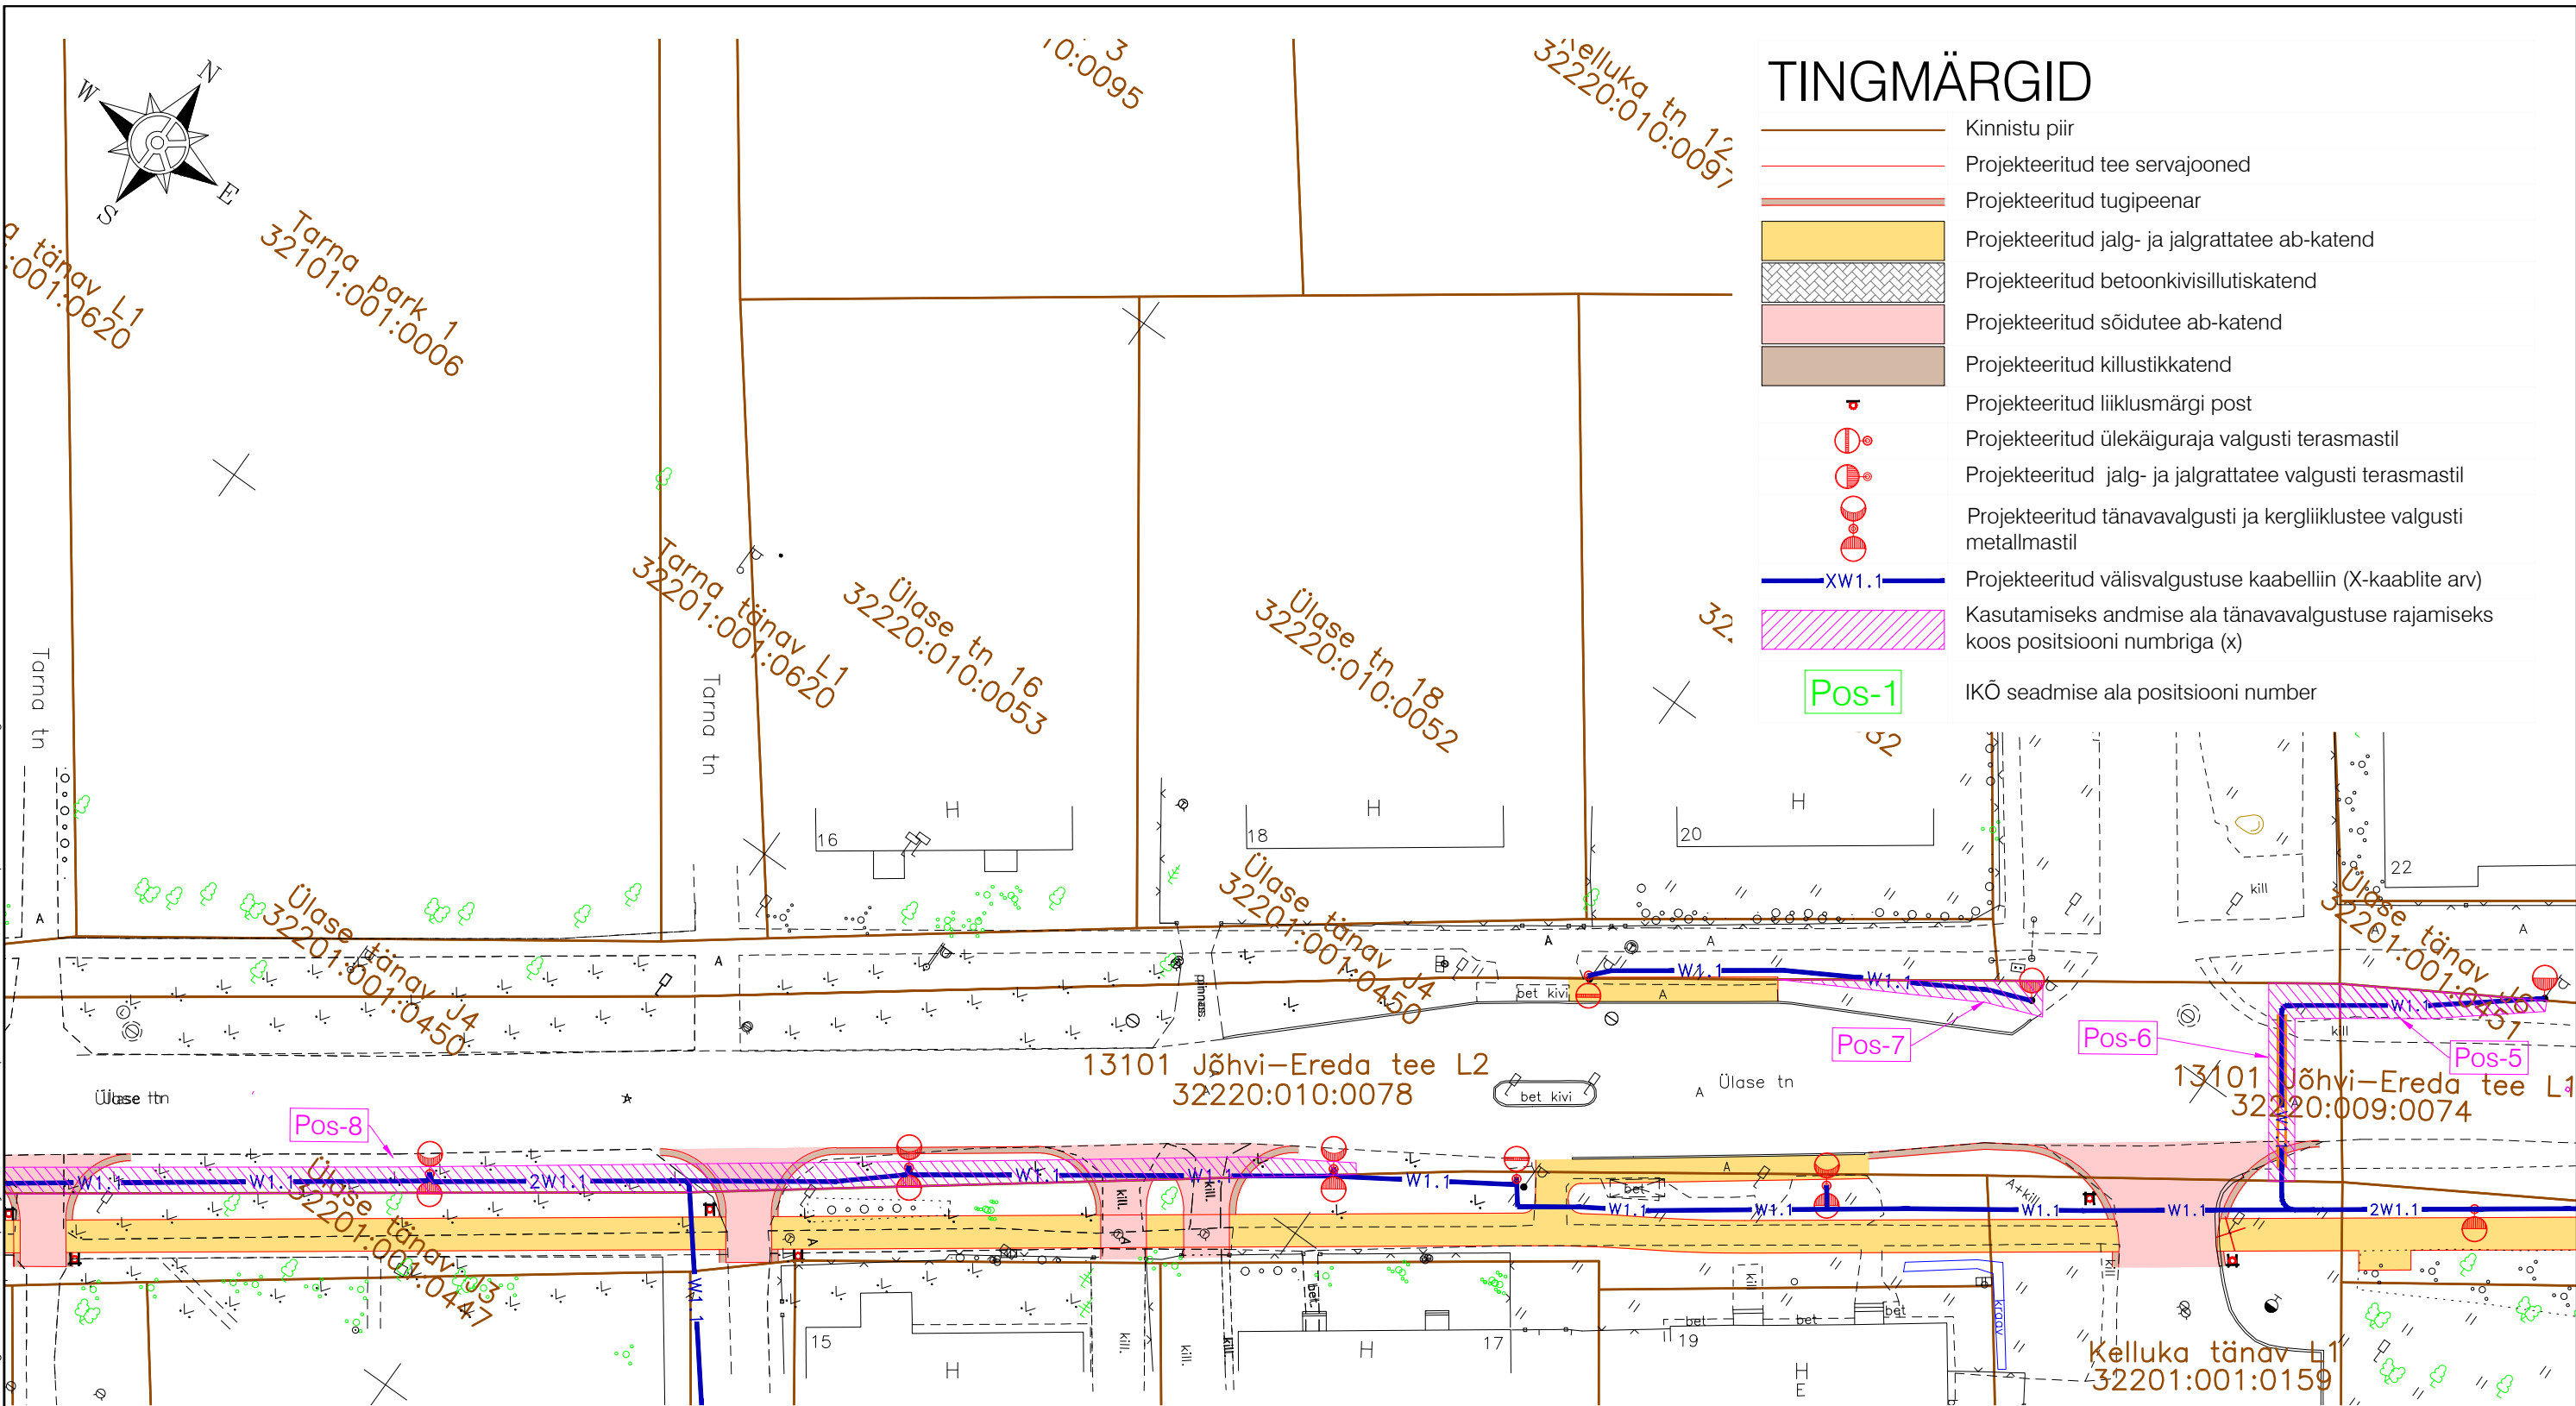

| Jrk nr | IKÖ ala Pos nr (plaanil) | Kinnistu registrios nr | Kinnistu pindala (m ²) | Katastriüksuse tunnus, nimi; | Asukoht riigitee (nr ja nimi) suhtes (lõigualgus ja lõpp km); | Isikliku kasutusõiguse ala suurus (m ²) |
|--------|--------------------------|------------------------|------------------------------------|--|---|---|
| 5. | Pos-5 | 7715850 | 10789 | 32220:009:0074; 13101 Jõhvi-Ereda tee L1 | 13101 Jõhvi-Ereda tee km 7,29-7,30 | 30 |
| 6. | Pos-6 | 7775450 | 6137 | 32220:010:0078; 13101 Jõhvi-Ereda tee L2 | 13101 Jõhvi-Ereda tee km 7,31-7,31 | 40 |
| 7. | Pos-7 | 7775450 | 6137 | 32220:010:0078; 13101 Jõhvi-Ereda tee L2 | 13101 Jõhvi-Ereda tee km 7,32-7,34 | 24 |
| 8. | Pos-8 | 7775450 | 6137 | 32220:010:0078; 13101 Jõhvi-Ereda tee L2 | 13101 Jõhvi-Ereda tee km 7,38-7,58 | 400 |

| | | | |
|----------|------------------------|-----------------------------|----------------------|
| Geoalus: | Koostaja: K-Projekt AS | Töö nr: 22176 | Möödistatud: 08.2023 |
| | Kõrgussüsteem: EH2000 | Koordinaatsüsteem: L-EST 97 | |

| | | | |
|----------------|---------------------|---|-----------------------|
| | | Projekti nimi: Kohtla-Järve linna Sompa linnaosa kergliiklustee eelprojekt | |
| Projekti juht | K. Vergi | Objekti asukoht: Kohtla-Järve linn Sompa LO 13101 Jõhvi-Ereda (km 7,28-7,44) | |
| Projekteerija | K-M. Kermes | Joonise nimi: Isikliku kasutusõiguse seadmise plaan | |
| Kontrollija | K. Koplus | Faili nimi: 22179B_IKÖ.dwg | Koostatud: 25.04.2024 |
| Töö nr: 22176B | Stadium: Eelprojekt | Dokumendi tähis: IKÖ-2 | Möötkava: 1:500 |