


Isikliku kasutusõiguse asendiplaan

Kinnistu nimi: Jänesselja tänav L16 (reg.nr 21483150)

Katastritunnus: 80901:001:0991

Asukoht: Pärnu maakond, Tori vald, Sauga alevik

Hepta Group Energy OÜ töö nr 23719

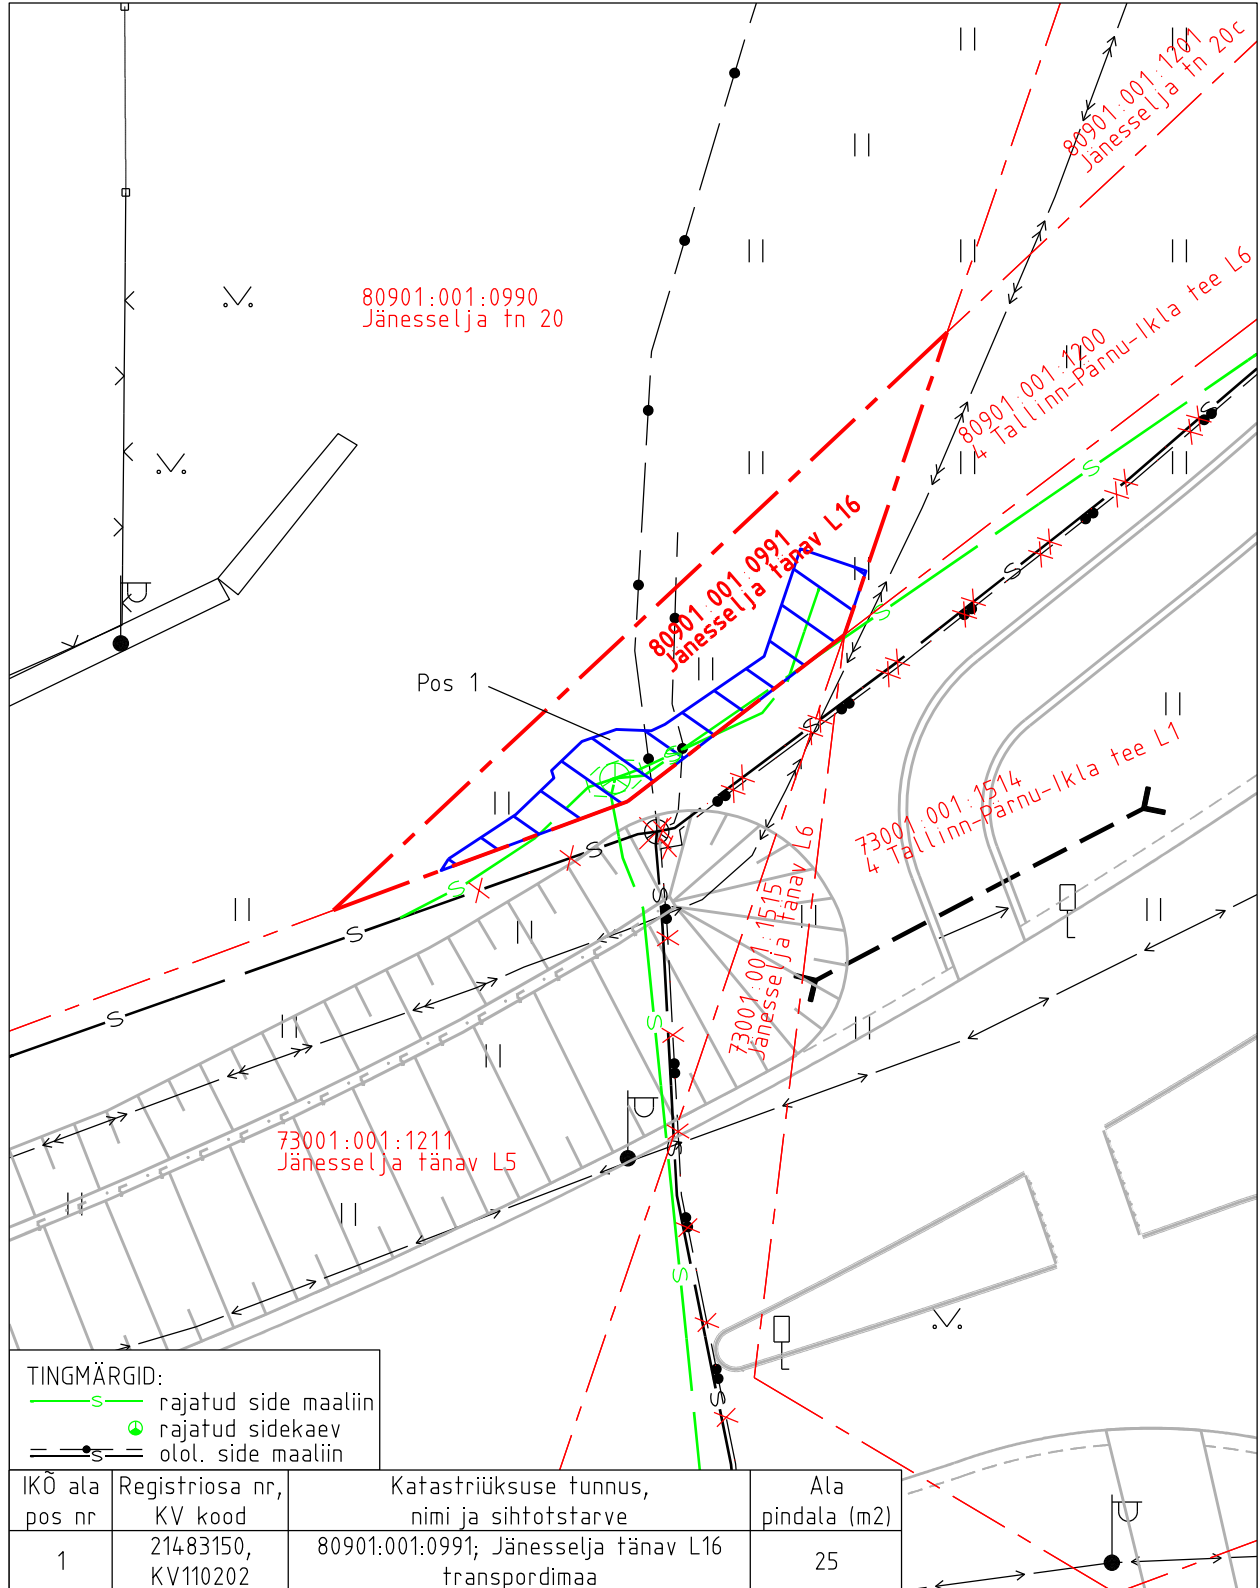

Isikliku kasutusõiguse pindala kokku ligikaudu 25 m²

Koormatava katastriüksuse piir

Katastriüksuste piirid (väljavõte 21.08.2024)

Plaan 5-1
M 1:250

Koostaja:
OÜ Kirjanurk