


Isikliku kasutusõiguse asendiplaan

Kinnistu nimi: 19214 Jänesselja-Urge tee L1 (reg.nr 7012050)

Katastritunnus: 73001:001:1273

Asukoht: Pärnu maakond, Tori vald, Sauga alevik

Hepta Group Energy OÜ töö nr 23719

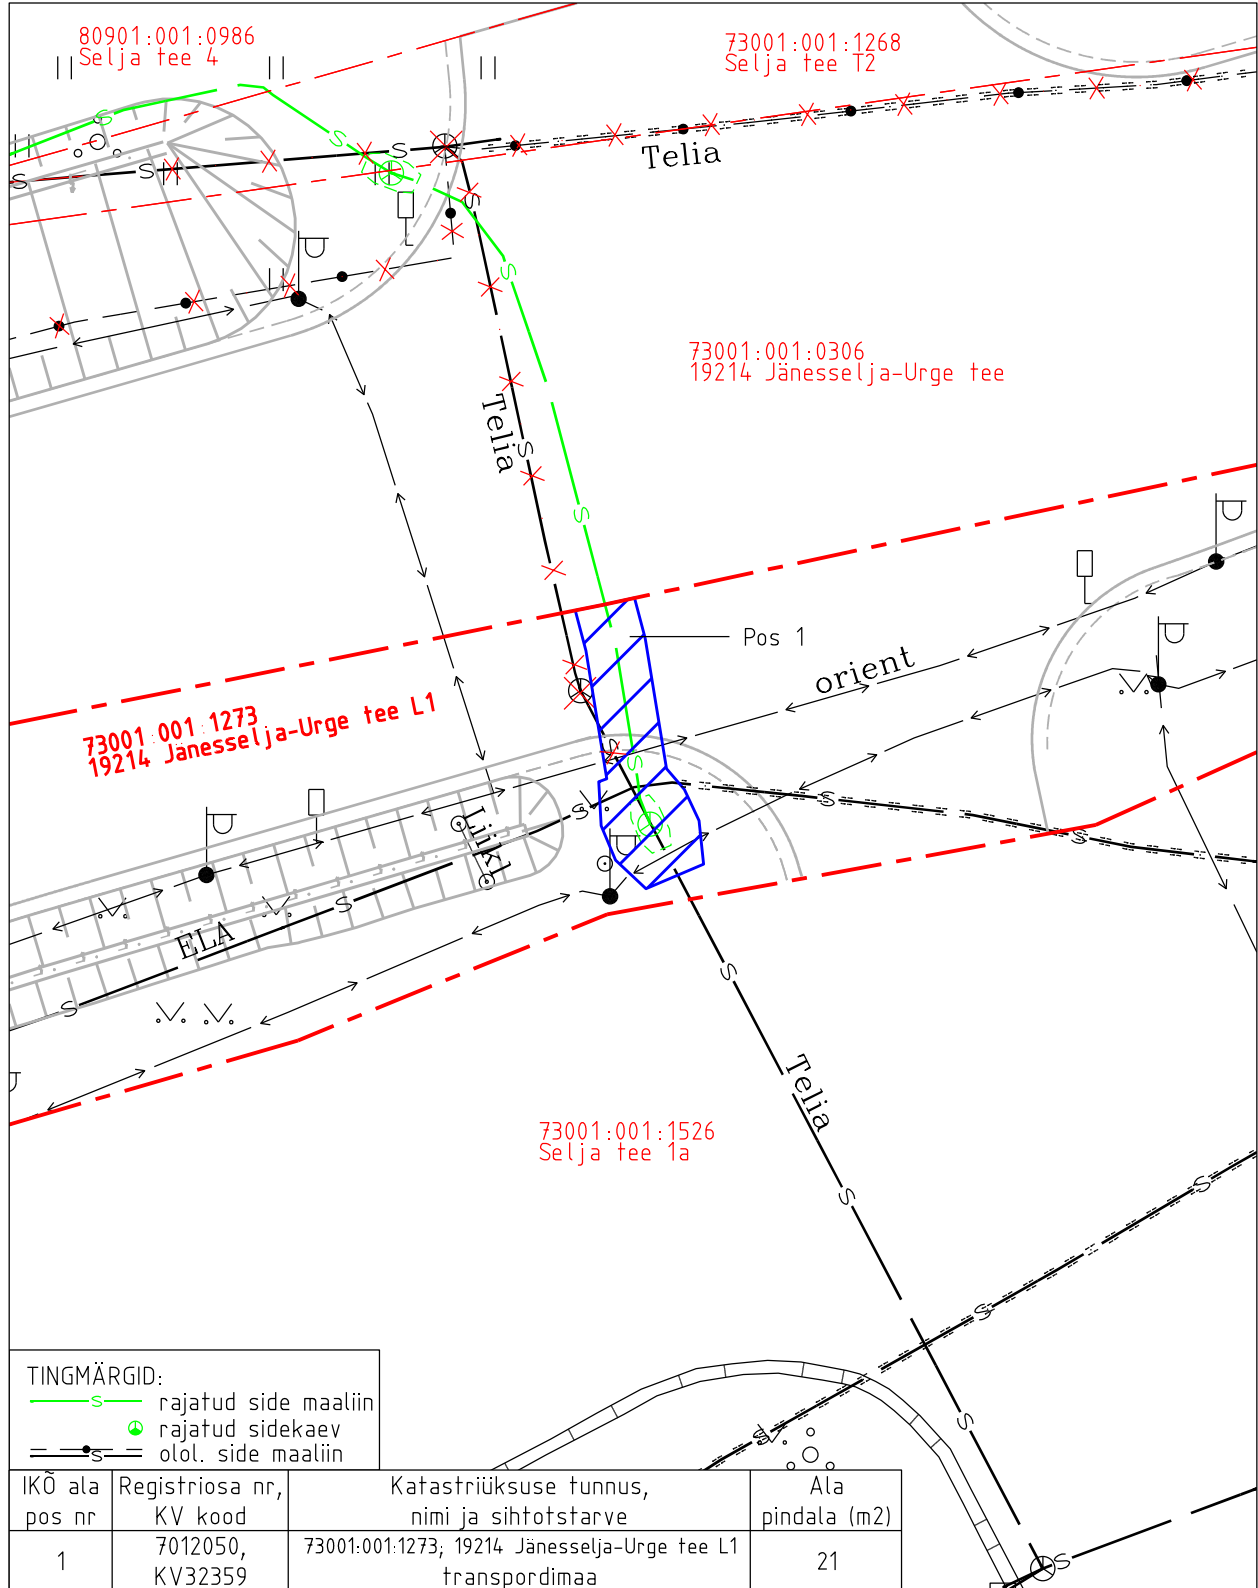

Isikliku kasutusõiguse pindala kokku ligikaudu 21 m²

Koormatava katastriüksuse piir

Katastriüksuste piirid (väljavõte 21.08.2024)

Plaan 11-1

M 1:250

Koostaja:

OÜ Kirjanurk