



RV-3
Ristumine maanteega 16184 Rame-Paatsalu tee km 7,46

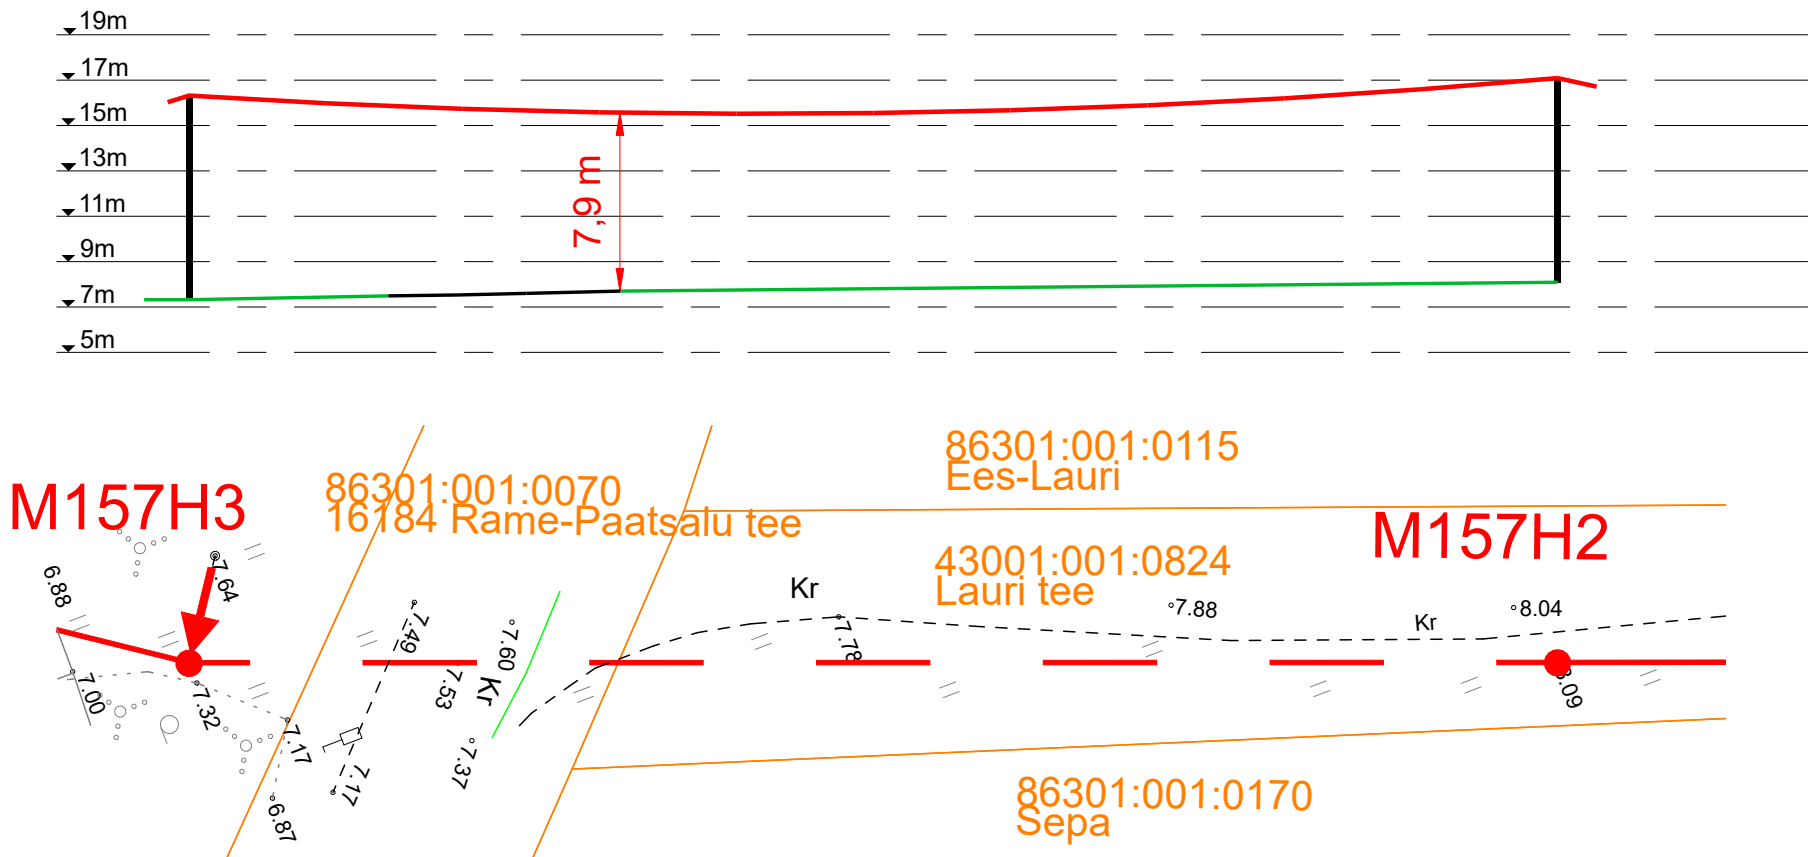

RV-4
Ristumine teega Villika tee kinnistul

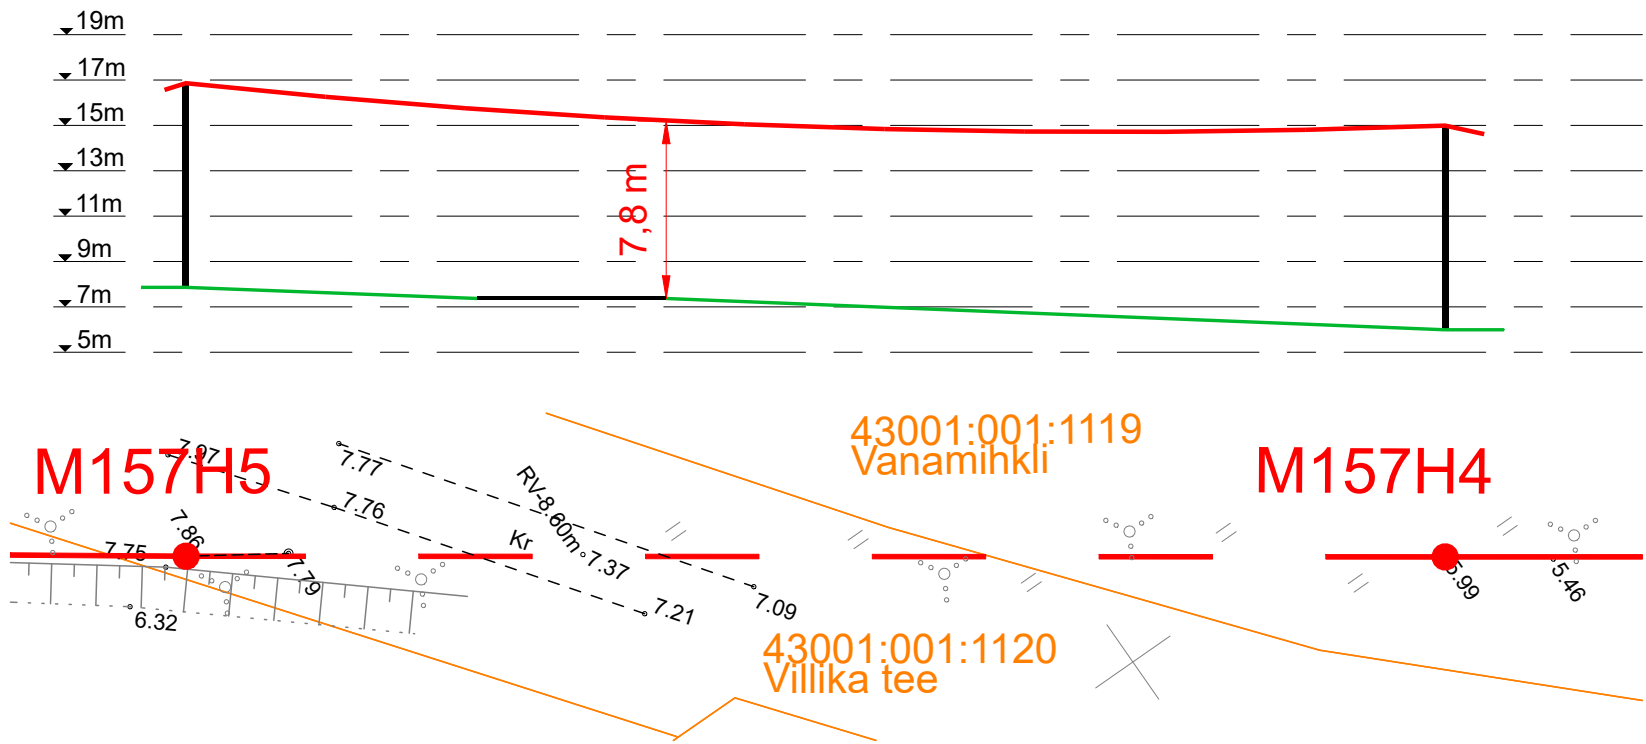

Projekt						Tellija		
Varbla-Tabma 10kV õhuliini rekonstrueerimine II etapp Lääneranna vald Pärnu maakond						Enefit Connect OÜ		
Joonis						Joonise nr		
Ristmävälja joonised RV-3 ja RV-4						IP4908-1		
Projekteeris						Möötkava		
Kontrollis						Staadium		
Projektijuht						Tööprojekt		
Keel						Leht		
EST						5		
Lehti						5		