



Mhor: 1:500
Mver: 1:50

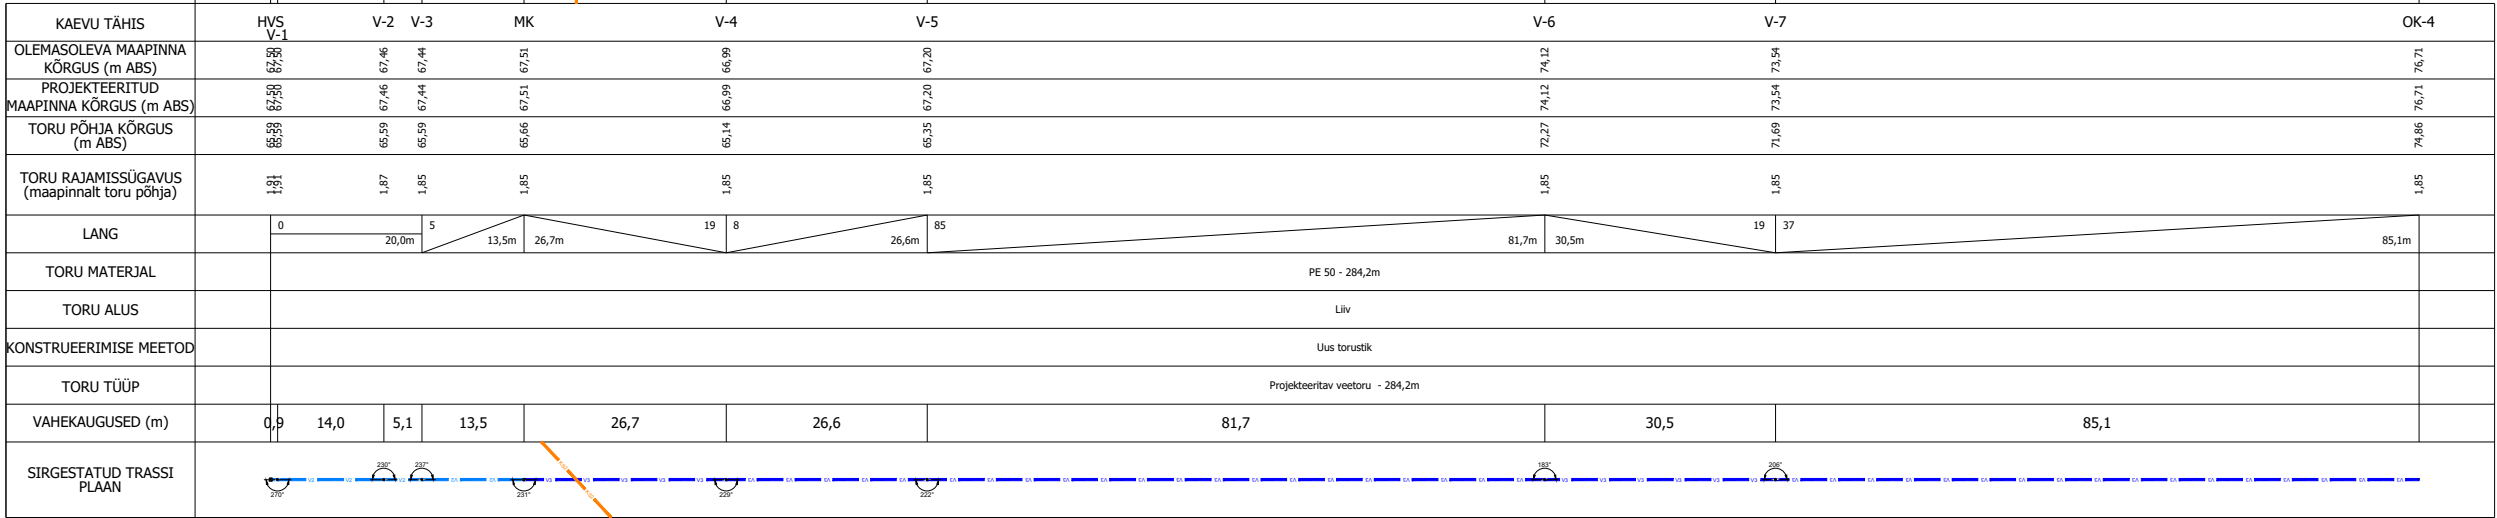

Muudatus	Arv	Kirjeldus			Nimi	Kuupäev	
Objekti tellija	Venera Management OÜ			Objekti nimetus			
Tellija esindaja	Tanel Russ		Pihlaka eramu				
Insener	Kerstyn Pärn		Objekti aadress				
Insener			Luke küla, Nõo vald, Tartu maakond				
Vastutav spetsialist	Liina Taits	/allkirjastatud digitaalselt/	Joonise nimetus				
MTR - Projekteerimine: EEP004500		 BIM PROJEKT	Veevarustuse pikiprofiil				
BIM Projekt OÜ www.bimprojekt.ee info@bimprojekt.ee +372 5686 5015			Staadium	Töö nr.	Eriala	Joonise nr.	Muudatus
			PP	21296	VK	VK-6-01	v01
			Kuupäev	13.06.2025	Mõõtkava 1:500(hor);1:50(ver)	Formaat	A4