


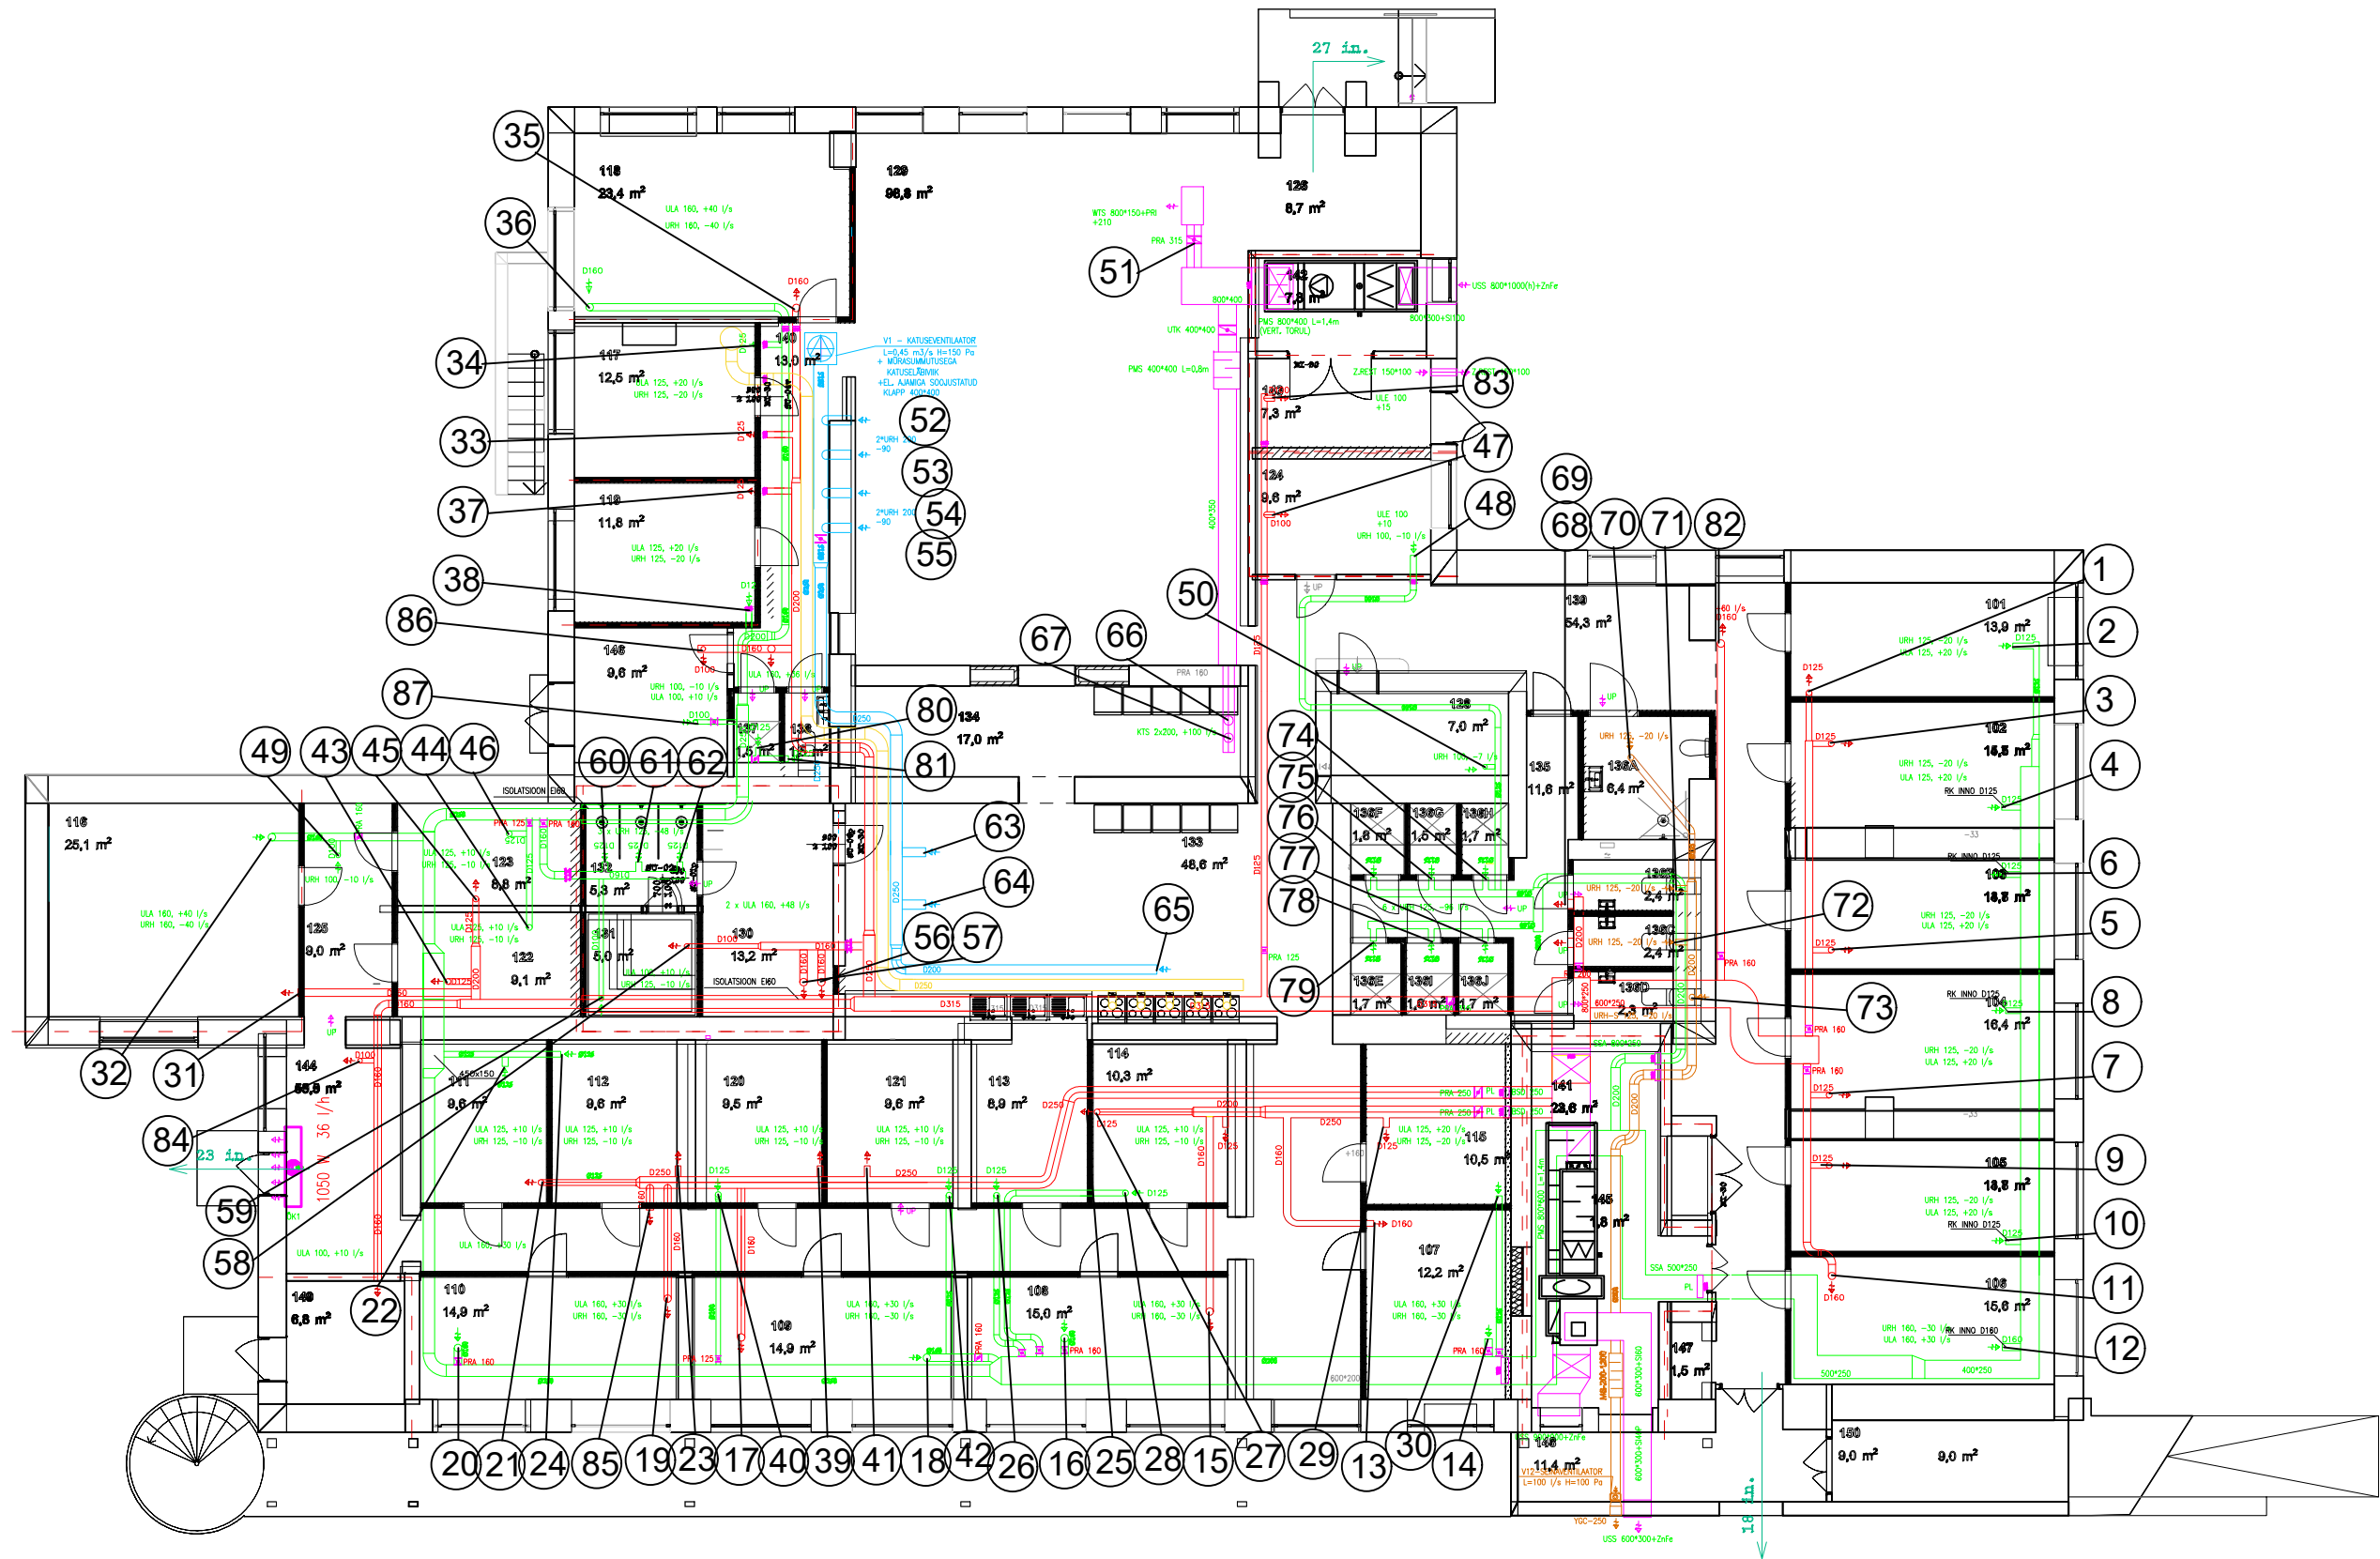

Ohukeskus OÜ
Tammiku tee 20, Laulasmaa
küla, Lääne-Harju vald
Reg. nr. 14814806
+372 5346 4621
info@ohukeskus.ee
www.ohukeskus.ee

Joonestas
Kinnitaja

Genner Niineorg
Genner Niineorg

/allkirjastatud
digitaalselt/

Ventilatsiooni mõõtepunktid

Tellij

AirSmile OÜ

Sotsiaalkeskus

Maleva 2a, Tallinn

Töö nr:

V2522

Joonise nr:

Stadium

V01

Mõõtkava

1:100

Formaat

A3

Kuupäev

10.04.2025