


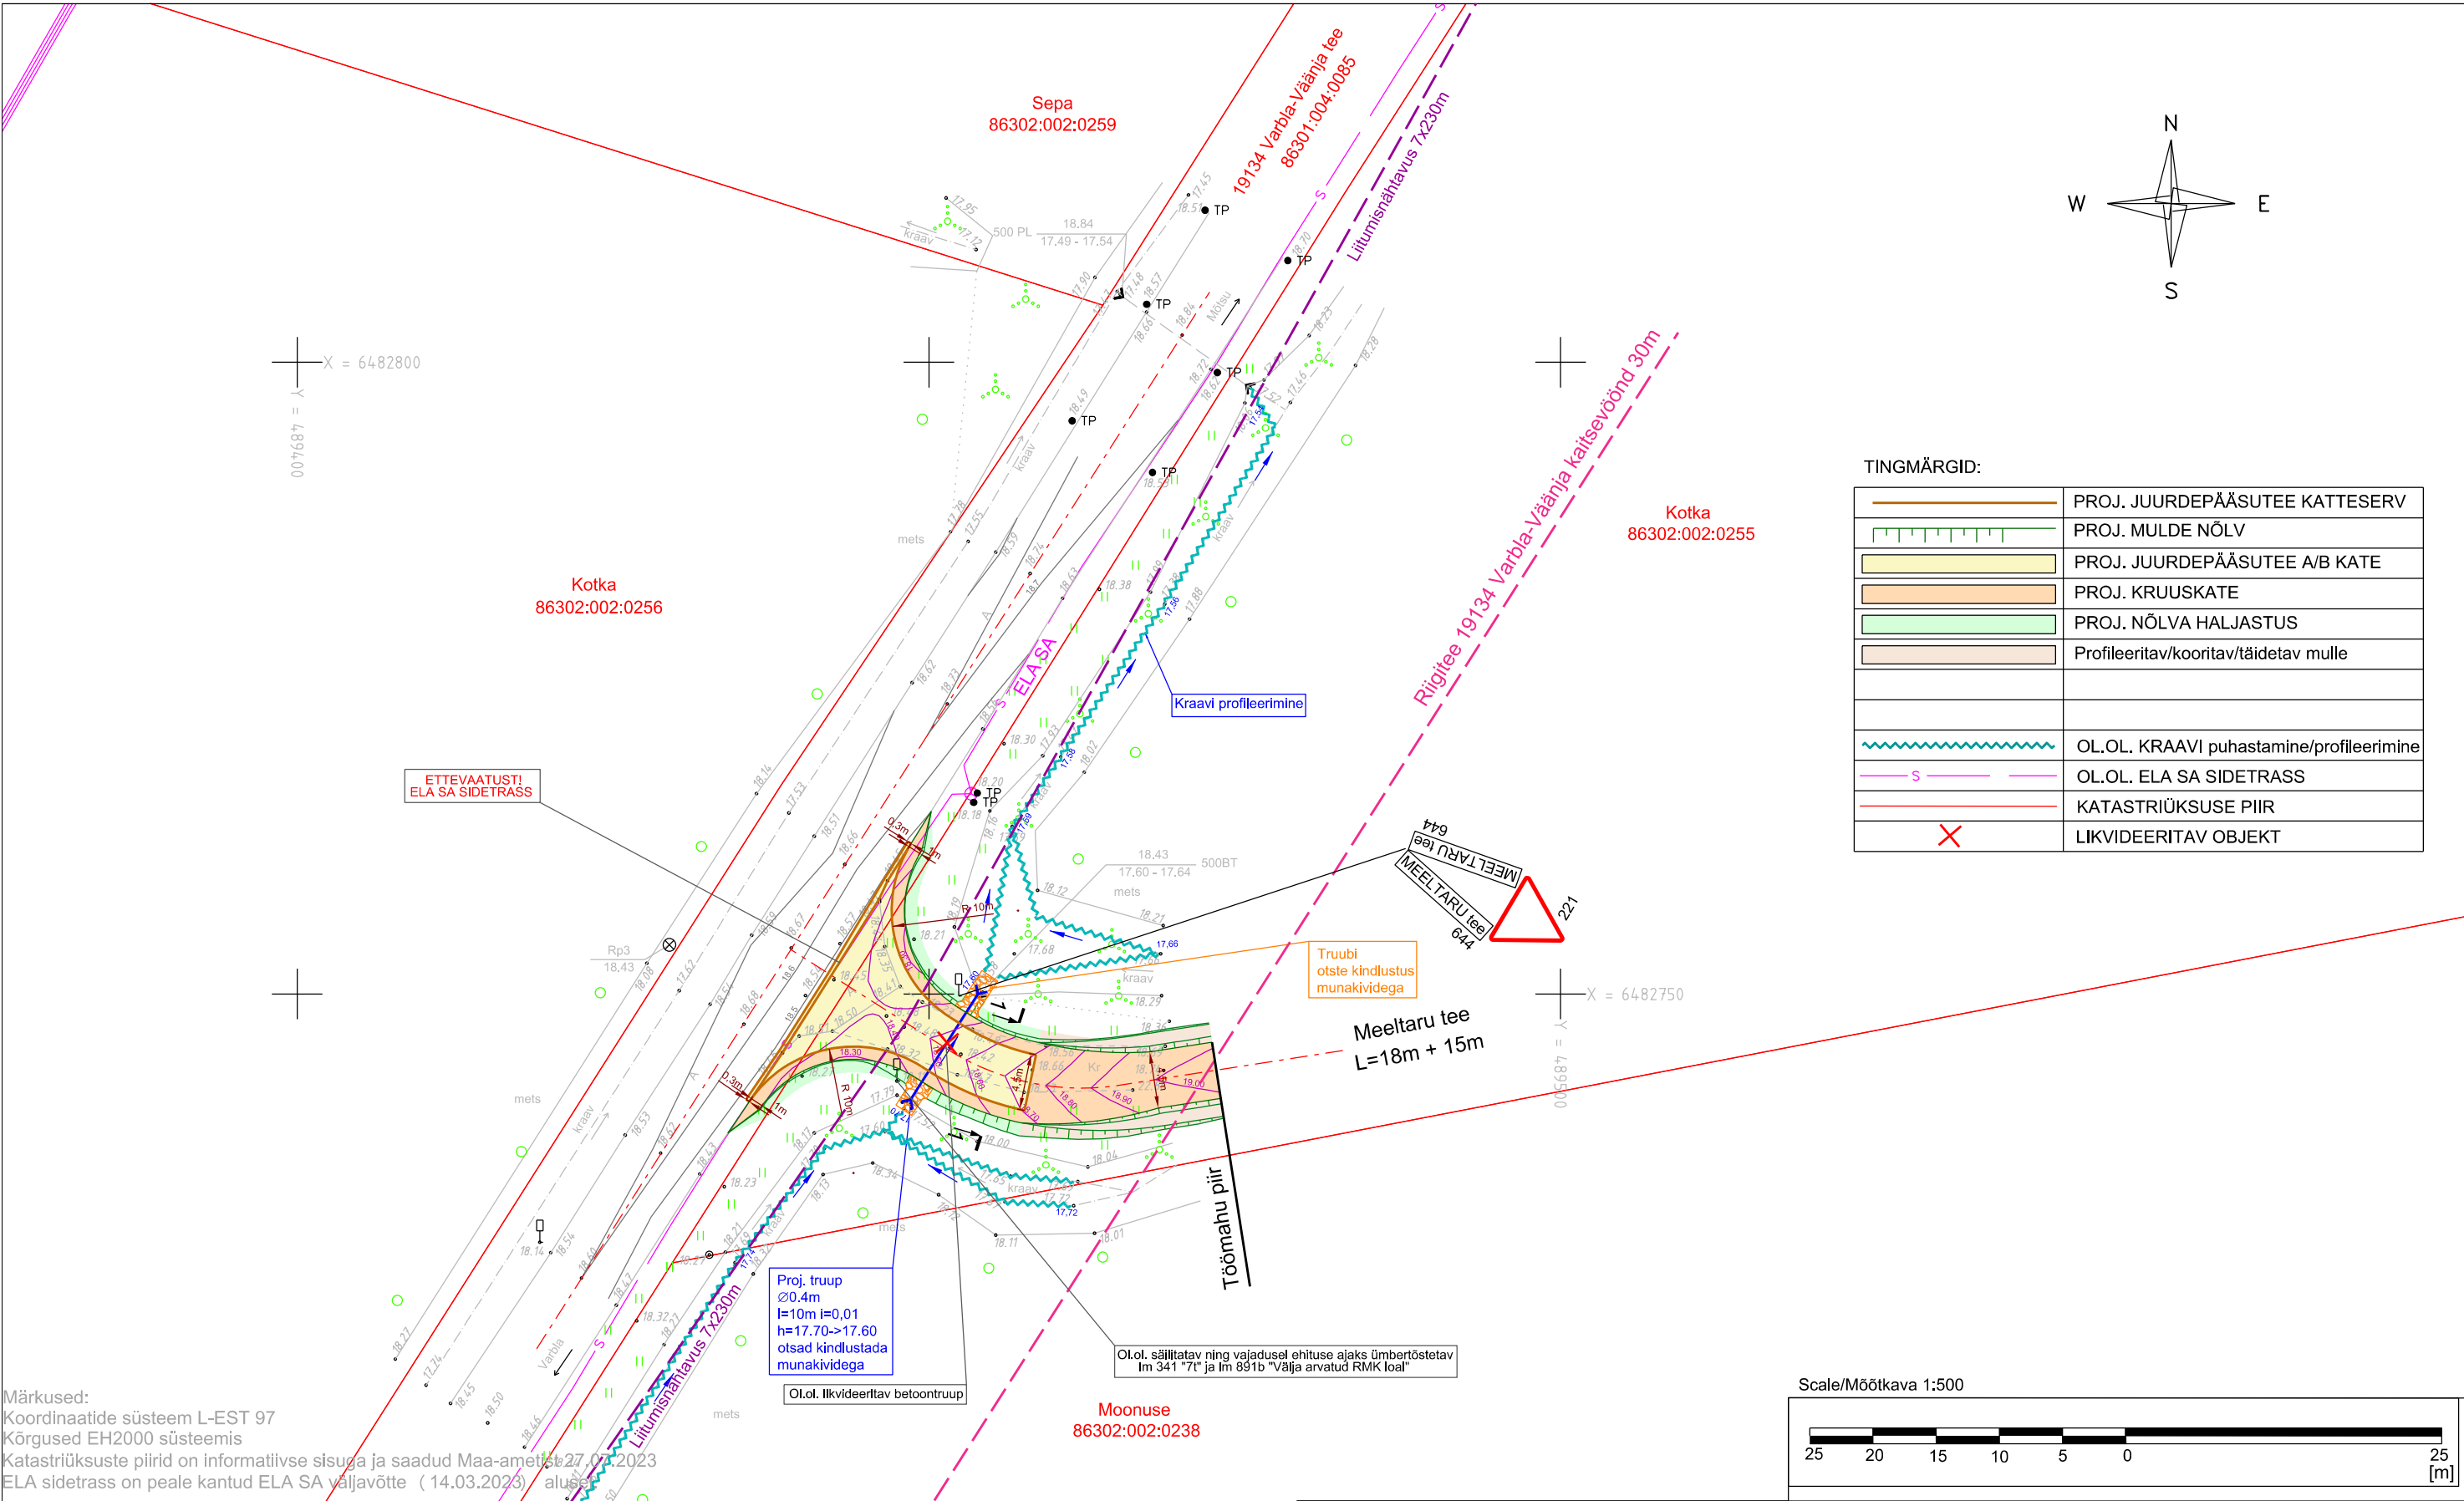

Märkused:
Koordinaatide süsteem L-EST 97
Kõrgused EH2000 süsteemis
Katastriüksuste piirid on informatiivse sisuga ja saadud Maa-ameti 27.07.2023
ELA sidetrass on peale kantud ELA SA väljavõtte (14.03.2023) alusel

 Reg. nr. 10010206 MTR nr. EEG000350 MATER reg.nr MU 0009-00, MP 0009-00		Aadress: Kivi 3, Abja-Paluoja, Viljandi maakond 69402 Telefon: 53325369 E-mail: laanekraav@laanekraav.ee		TÖÖ NR. 23-15	
OBJEKT: (asukoh)		Allikarõõme maaparandusehitiste ja teede rekonstrueerimise ehitusprojekt (Pärnu maakond, Lääneranna vald, Ännikse küla)		Tellija: RMK	
JOONIS 3:		Meeltaru tee ja riigitee nr 19134 Varbla-Väänja km 6,648 ristumiskoha maa-ala plaan		Möödistas O. Mengel	
Leht: 1/1		Möötkava: M 1:500		mööd. 02.08.2023	
				Juhataja O. Mengel	

Nr.											
Teelahendused OÜ				TELLIJA/CLIENT Laanekraav OÜ							
				OBJEKT/OBJECT Pärnu maakond, Lääneranna vald, Ännikse küla, 19134 Varbla-Väänja tee							
MTR ELK000135, EEP004085, EPE001377				LÕIK/SECTION Mahasõidukoht Meeltaru teele (tee nr 8630526), km 6,648							
PROJ/DESIGNED A. Afanasjev		ALLKIRI/SIGNATURE		KUUPÄE/DATE 11.08.2023		JOONISE NIMETUS/DRAWING NAME Asendiplaan					
KONTR/CHECKED J. Jermolovitš		ALLKIRI/SIGNATURE		KUUPÄE/DATE 11.08.2023		PROJ NR/PROJ NO PP-23-01-07		JOONISE NR/ DRAWING NO 1.3	PROJ ETAPP/DESIGN STAGE Põhiprojekt	MÖÖT/SCALE 1:500	REV 0