


RISTPROFIIL 4-4

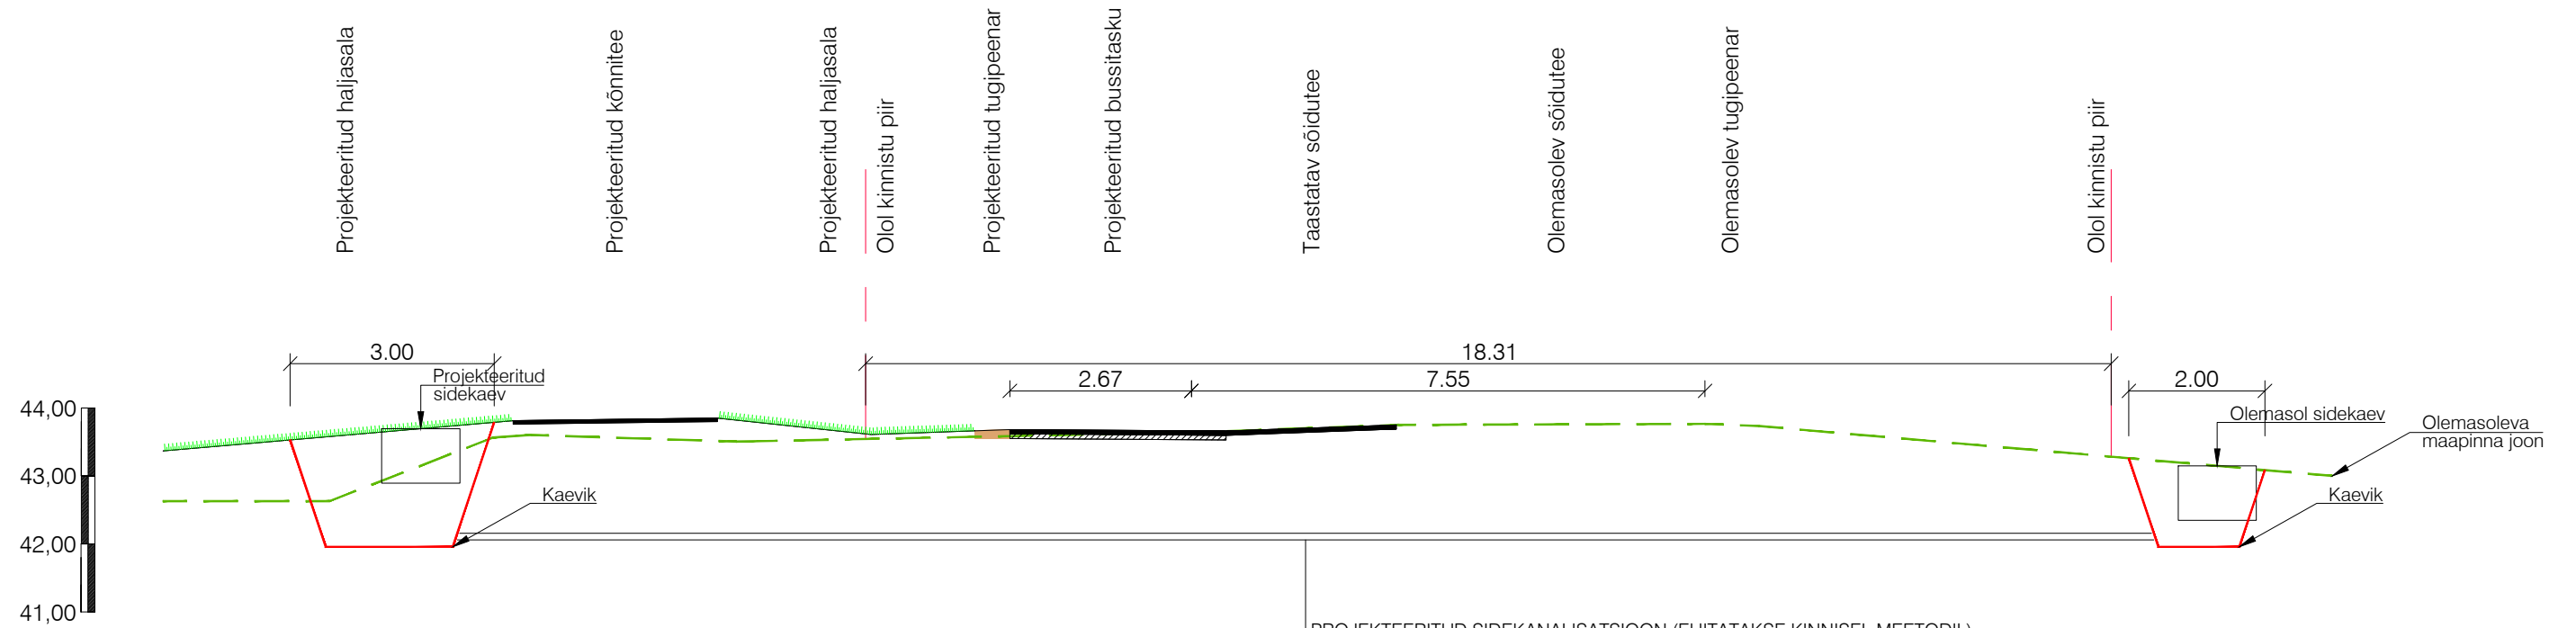

PROJEKTEERITUD SIDEKANALISATSIOON (EHITATAKSE KINNISEL MEETODIL)
 Sidekaabli minimaalne paigaldamise sügavus riigitee teekatte all on 1,5 m.
 Kaabel peab paiknema 1250 N kaitsetorus.
 Riigitee maaüksusel on sidekaabli minimaalne sügavus 1,0 m 750 N kaitsetorus.

KLM Projekt OÜ
 Sepise tn 1, Tallinn, 11415
 tel. 514 4725
 info@klmprojekt.ee
 reg. kood: 11074214
 MTR nr: EPP003312

Tellija:	Moodul Projekt OÜ			
Projekti nimetus:	Kauplus "Grossi toidukaubad". Tee-ehitusliku osa muudatusprojekt.			
Objekt:	Kurtina tee 2, Kiisa alevik, Saku vald, Harju maakond			
Joonis:	RISTPROFIIL 4-4			Projekt nr.: 0722-1
Kinnitas:	Nimi	Allkiri	Kuupäev	Joonise nr.:
Kontrollis:	K. Laurits		10.10.2023	4.4
Koostas:	A. Lipkin		10.10.2023	Mõõtkava: 1:100
				Leht: A4
				Paber: A4
				Stadium: PP