


# Isikliku kasutusõiguse seadmise plaan

IKÕ ala Pos nr (plaanil)	Kinnistu registriosa nr	Katastriüksuse tunnus, nimi ja sihtotstarve	IKÕ ala pindala m <sup>2</sup>
Pos 17	9332450	51802:003:0187; 11162 Riisipere-Nurme tee; transpordimaa	1187

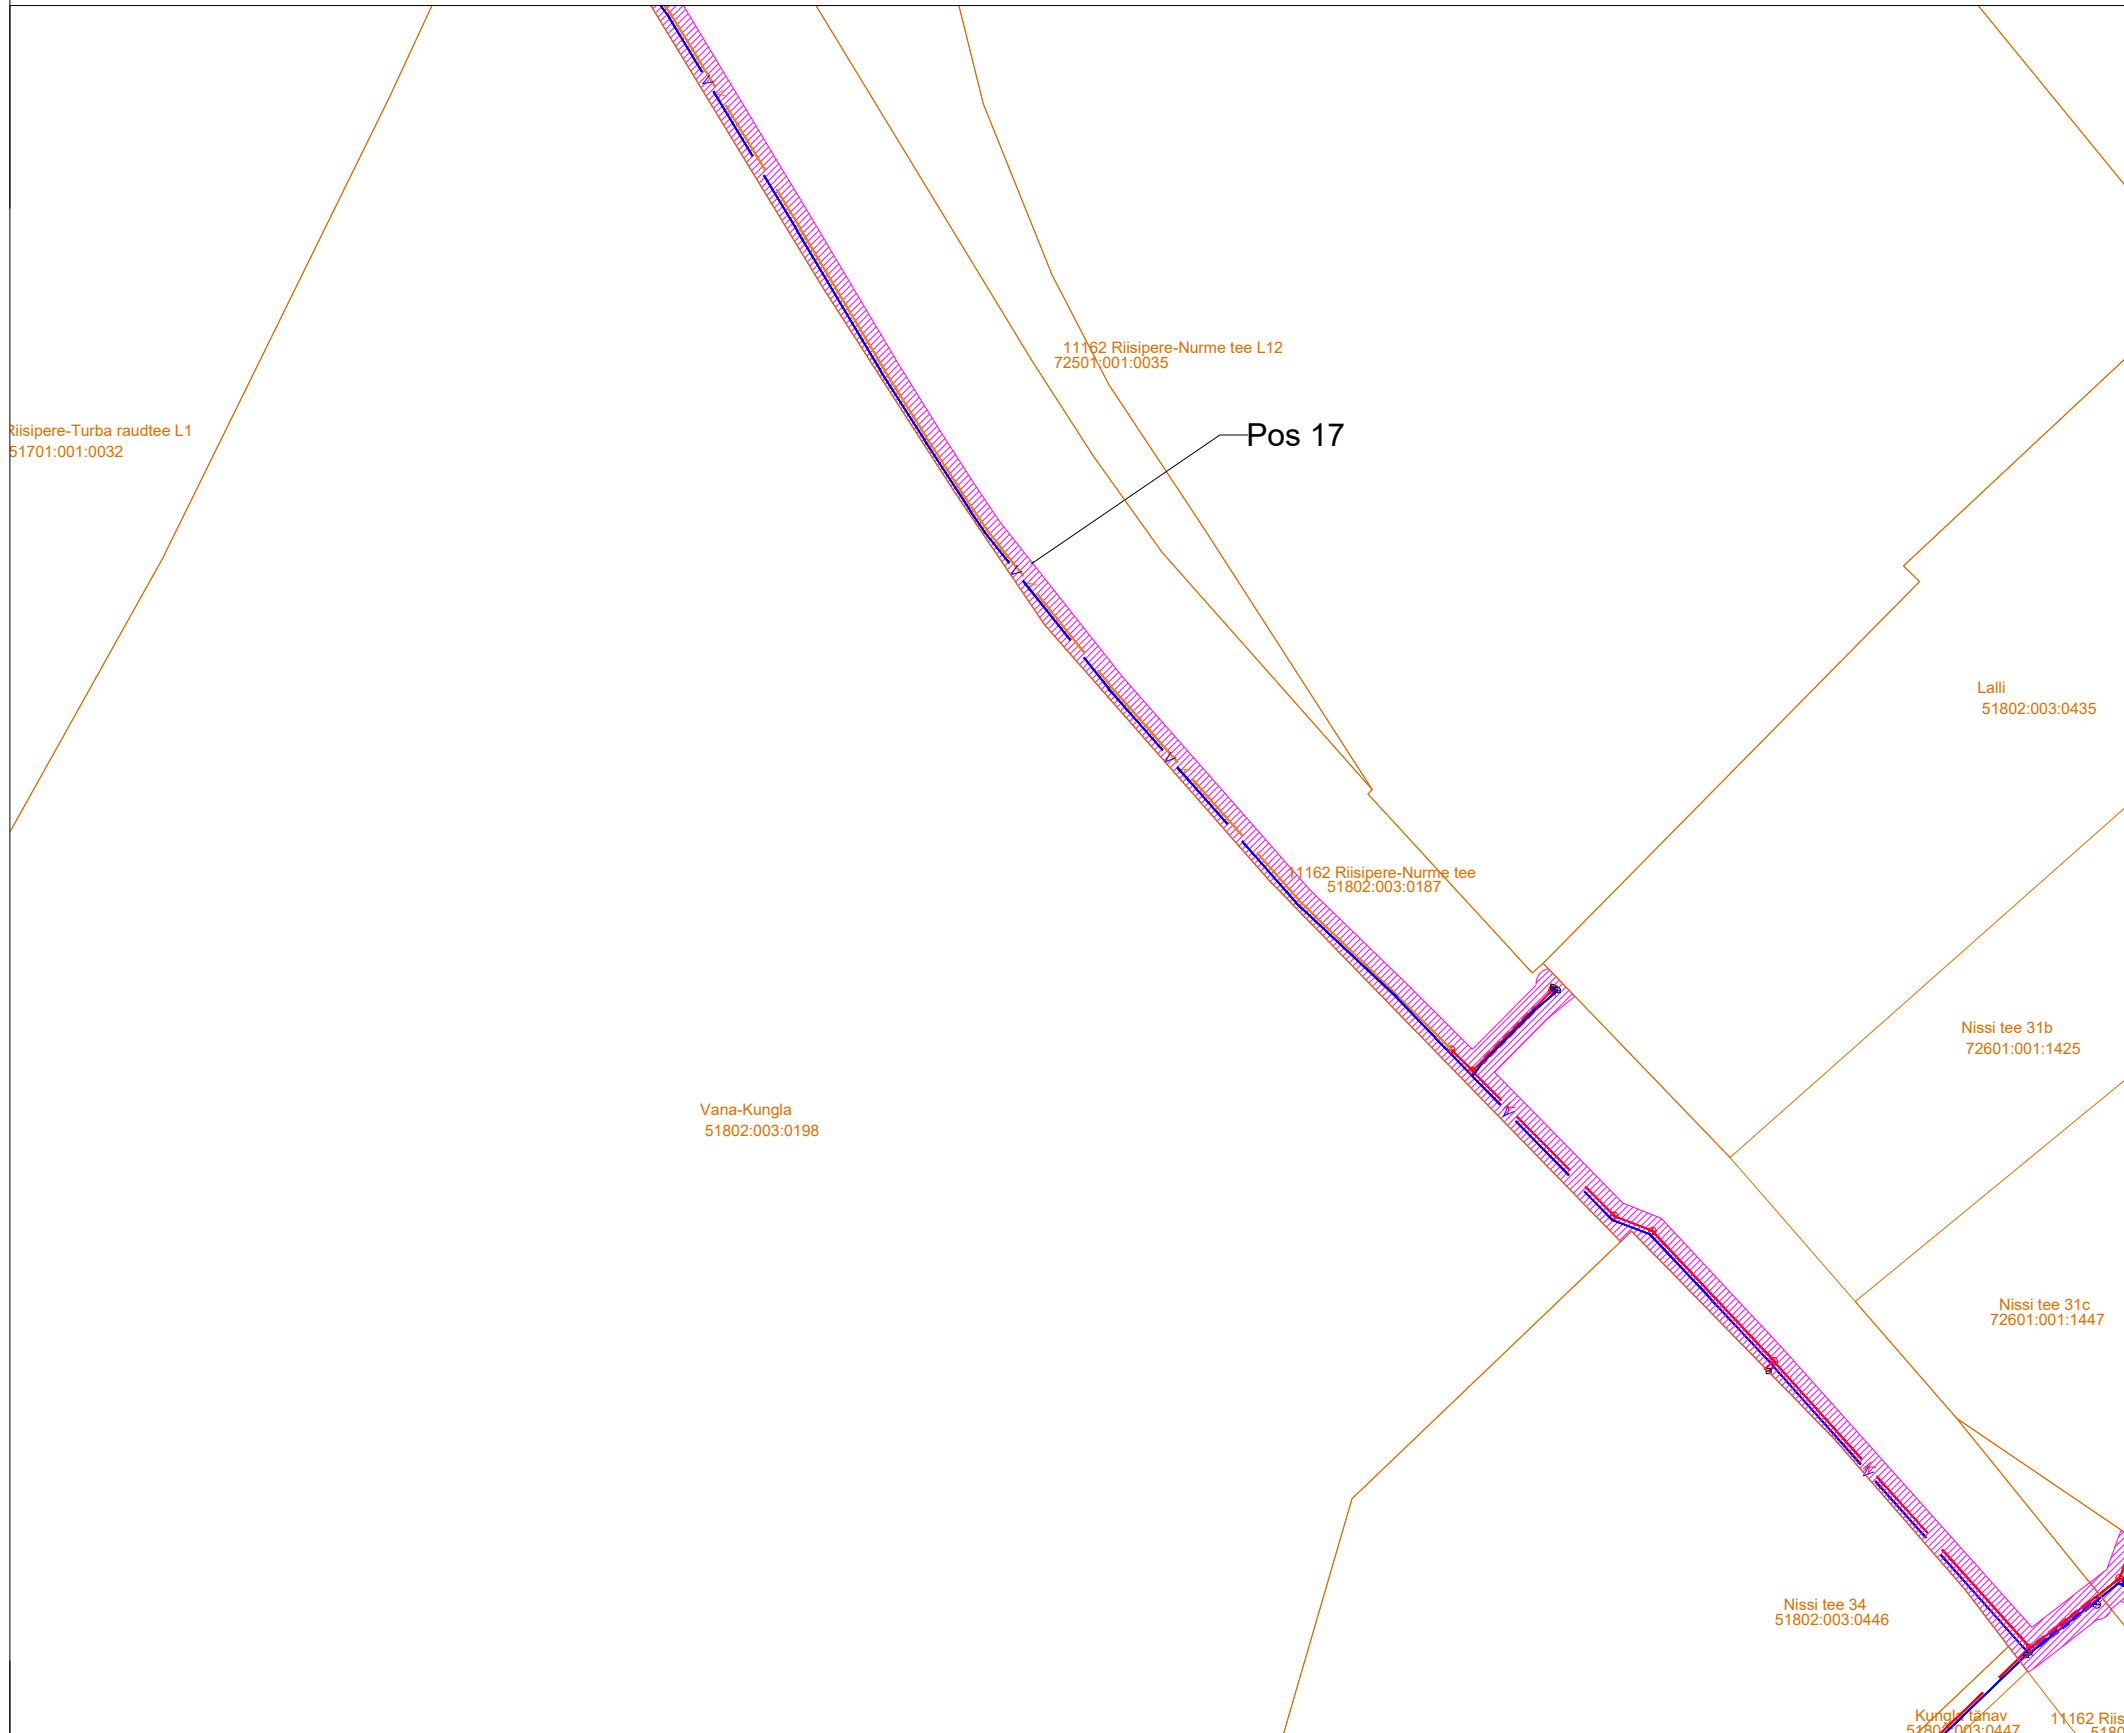

- veetorustik
- survekanalisatsioonitorustik
- kanalisatsioonitorustik
- kinnistu piir
- kanalikaev
- vee maakraan
- maapealne hüdrant
- IKÕ seadmise ala

Projekti nimetus/asukoht Riisipere-Nurme tee kasutusõiguse seadmine			Töö nr 1-09-1
Koostaja KOVEK AS	Möötkava 1:1000	Leht/formaat 1	Kuupäev 23.10.2024