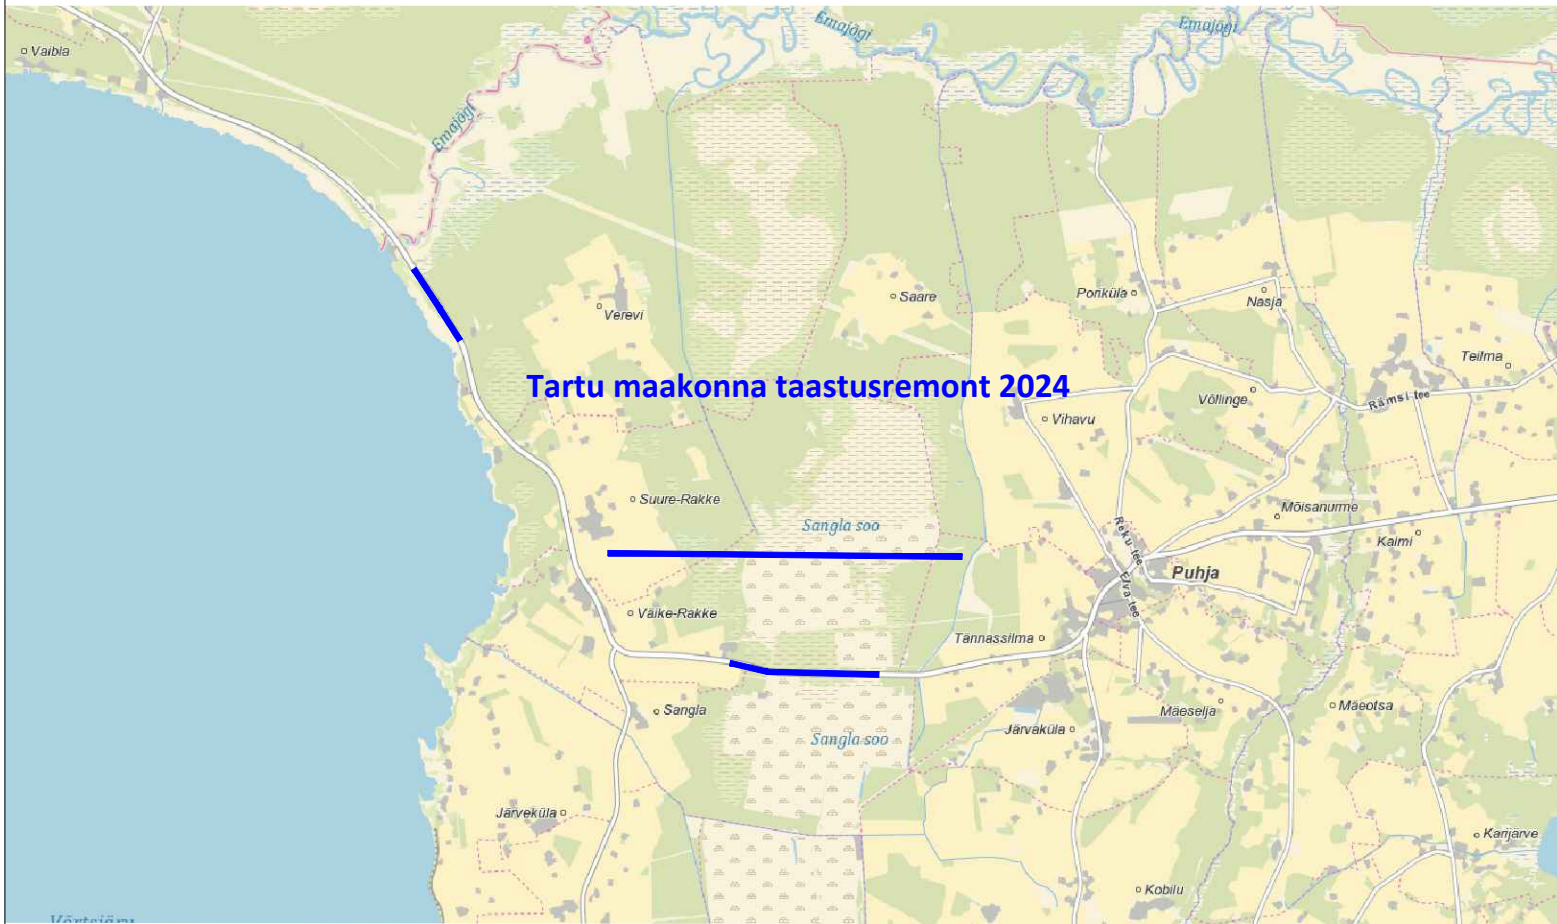


## Objekt:



KOOSKÖLASTATUD  
16.05.2024  
Jüri Paris  
Teehoiuteenistuse lõuna osakonna liikluskorraldaja  
Transpordiamet

## Märkused:

1. Enne joonisel toodud liikluskorraldusvahendite paigaldamist kooskõlastada joonis Transpordiametis.
2. Töösooni tähistamisel lähtuda Majandus- ja taristuministri määrusest nr 43 "Nõuded ajutisele liikluskorraldusele".
3. Täiendavad nõuded töö teostamisel on toodud välja ajutise liikluskorralduse seletuskirjas.
4. II rühma hoiatustõkke asemel võib kasutada III rühma hoiatustõket.
5. Statsionaarsed liiklusemärgid, mis lähevad vastuollu ajutise liikluskorraldusega tühistada ajutise liikluskorralduse kehtimise ajal. Kasutada spetsiaalselt katteteipi.
6. Vajadusel täiendada ajutist liikluskorraldust ajutiste liiklusemärkidega vastavalt olukorrale.



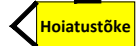
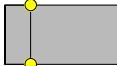
Joonist kasutada ainult koos objekti üldjoonistega 13558 ja 13559


Töö on liikuva iseloomuga objekti ulatuses

Töösoon jääb suuremate ristmike vahele ja ei puuduta ristmike liikluslahendust

\* Kiirust piirata ainult siis kui tehnika asub sõiduteel, tööde teostamisel ainult haljasalal kiirust piirata ei ole vajalik

## Tingmärgid:

-  Projekteeritud ajutine liiklusmärk
-  Töösoon
-  Hoiatustõke
-  Nõuete kohaselt tähistatud teetöid teostav ehitustehnika

 AS Signaal TM Liimi 3, Tallinn 10621 Tel 656 3532 signaal@signaal.ee ELK000009, EEP002572		Joonis	Ajutise liikluskorralduse joonis - tüüplahendus töö haljasalal - liikuv tehnika teel		
		Projekt	Tartu maakonna taastusremont		
Projekteerija	C.Müür	Asukoht	T92 Tartu-Viljandi-Kilingi-Nõmme km 26,154-28,263 ja 35,2-36,282		
Assistent	K.Skljarova	Tellija	Tariston AS, Toompuiestee 35, Tallinn; tel 513 4214		
Kuupäev	13.05.2024	Möötkava	Töö nr	13560	Joonise nr [nr-leht(lehti)] TL-1-1(1)
			Staadium	Tööprojekt	