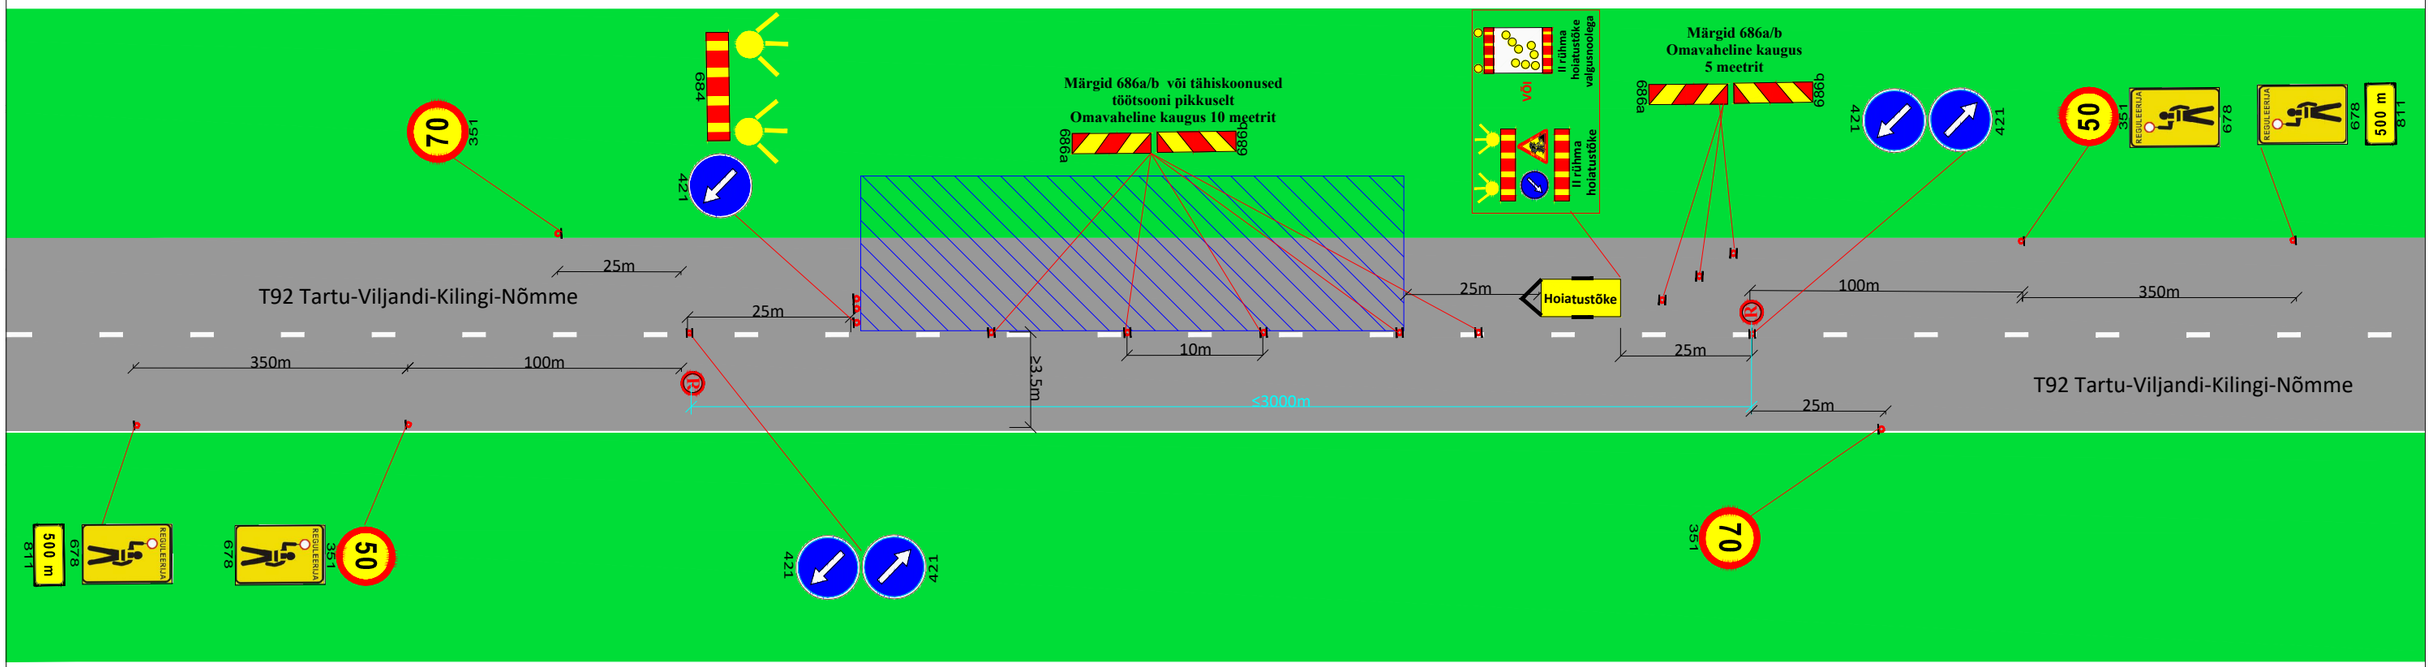

Objekt:

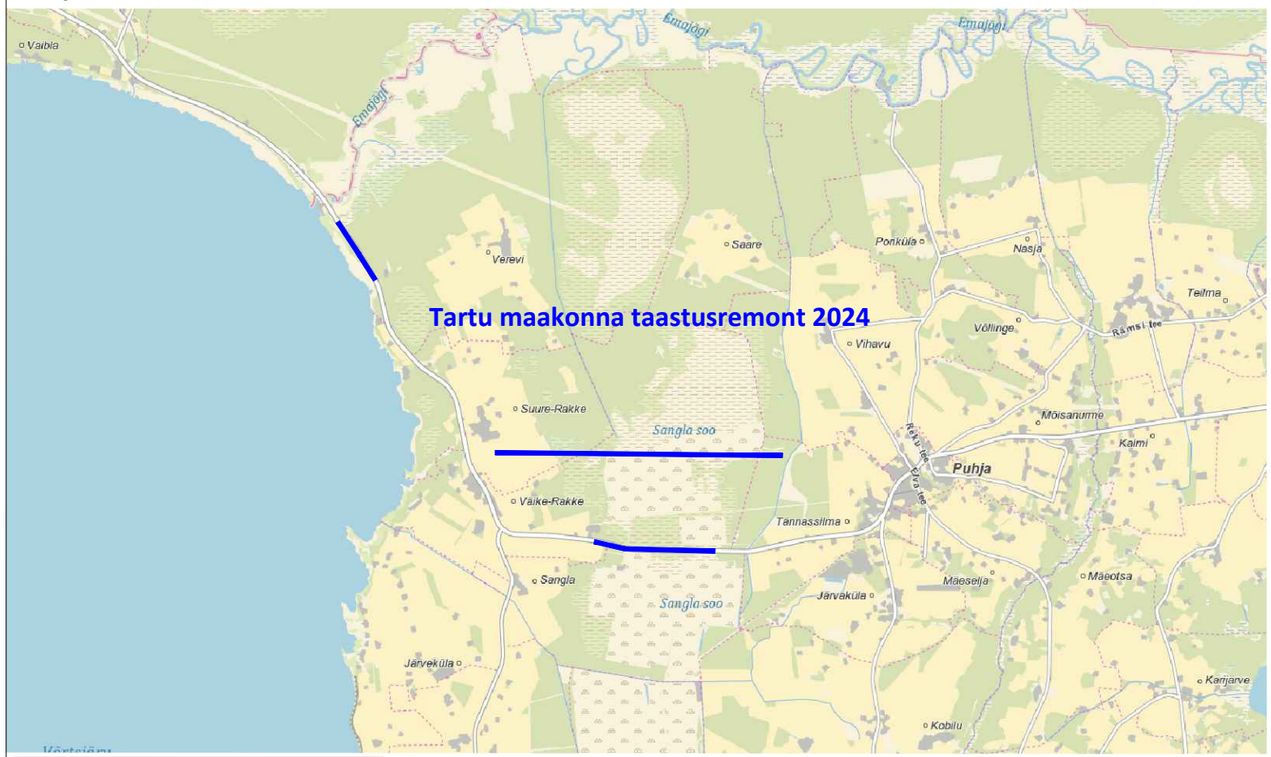

KOOSKÕLASTATUD
16.05.2024
Jüri Paris
Teehoiuteenistuse lõuna osakonna liikluskorraldaja
Transpordiamet

Märkused:

1. Enne joonisel toodud liikluskorraldusvahendite paigaldamist kooskõlastada joonis Transpordiametis.
2. Töötsooni tähistamisel lähtuda Majandus- ja taristuministri määrusest nr 43 "Nõuded ajutisele liikluskorraldusele".
3. Täiendavad nõuded töö teostamisel on toodud välja ajutise liikluskorralduse seletuskirjas.
4. II rühma hoiatustõkke asemel võib kasutada III rühma hoiatustõket.
5. Statsionaarsed liiklusmärgid, mis lähevad vastuollu ajutise liikluskorraldusega tühistada ajutise liikluskorralduse kehtimise ajal. Kasutada spetsiaalselt katteteipi.
6. Vajadusel täiendada ajutist liikluskorraldust ajutiste liiklusmärkidega vastavalt olukorrale.

Joonist kasutada ainult koos objekti üldjoonistega 13558 ja 13559

Töö on liikuva iseloomuga objekti ulatuses

Töötsoon jääb suuremate ristmike vahele ja ei puuduta ristmike liikluslahendust

Tingmärgid:

70 / 351 — Projekteeritud ajutine liiklusmärk

Kollane hoiatuslamp

Liiklusreguleerija

Töötsoon

Hoiatustõke — Hoiatustõke

SIGNAAL	AS Signaal TM Liimi 3, Tallinn 10621 Tel 656 3532 signaal@signaal.ee ELK000009, EEP002572		Joonis	Ajutise liikluskorralduse joonis - tüüplahendus liiklusreguleerijatega	
			Projekt	Tartu maakonna taastusremont	
Projekteerija	C.Müür		Asukoht	T92 Tartu-Viljandi-Kilingi-Nõmme km 26,154-28,263 ja 35,2-36,282	
Assistent	K.Skljarova				
	Tel 5326 8672		Tellija	Tariston AS, Toompuiestee 35, Tallinn; tel 513 4214	
Kuupäev	13.05.2024	Mõõtkava	Töö nr	13560	Staadium: Tööprojekt; Joonise nr [nr-leht(lehti)]: TL-2-1(1)