

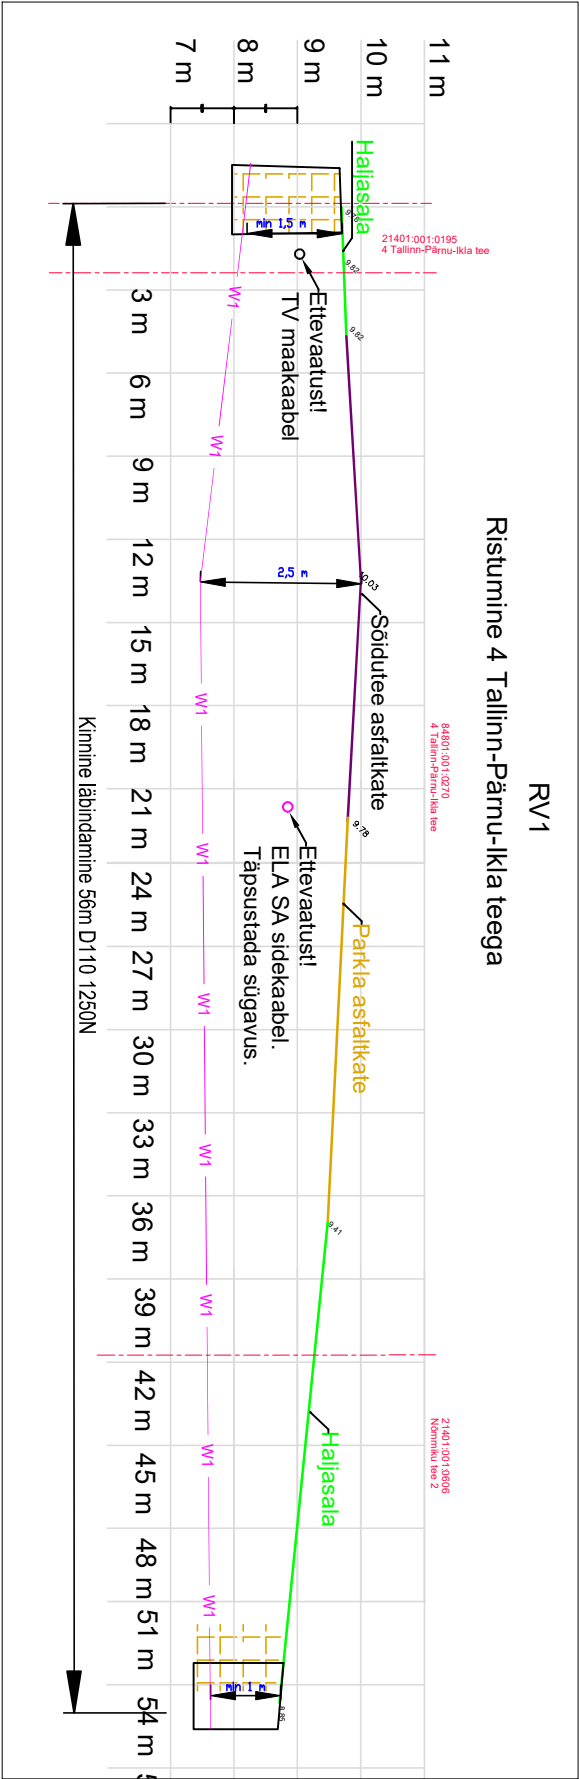


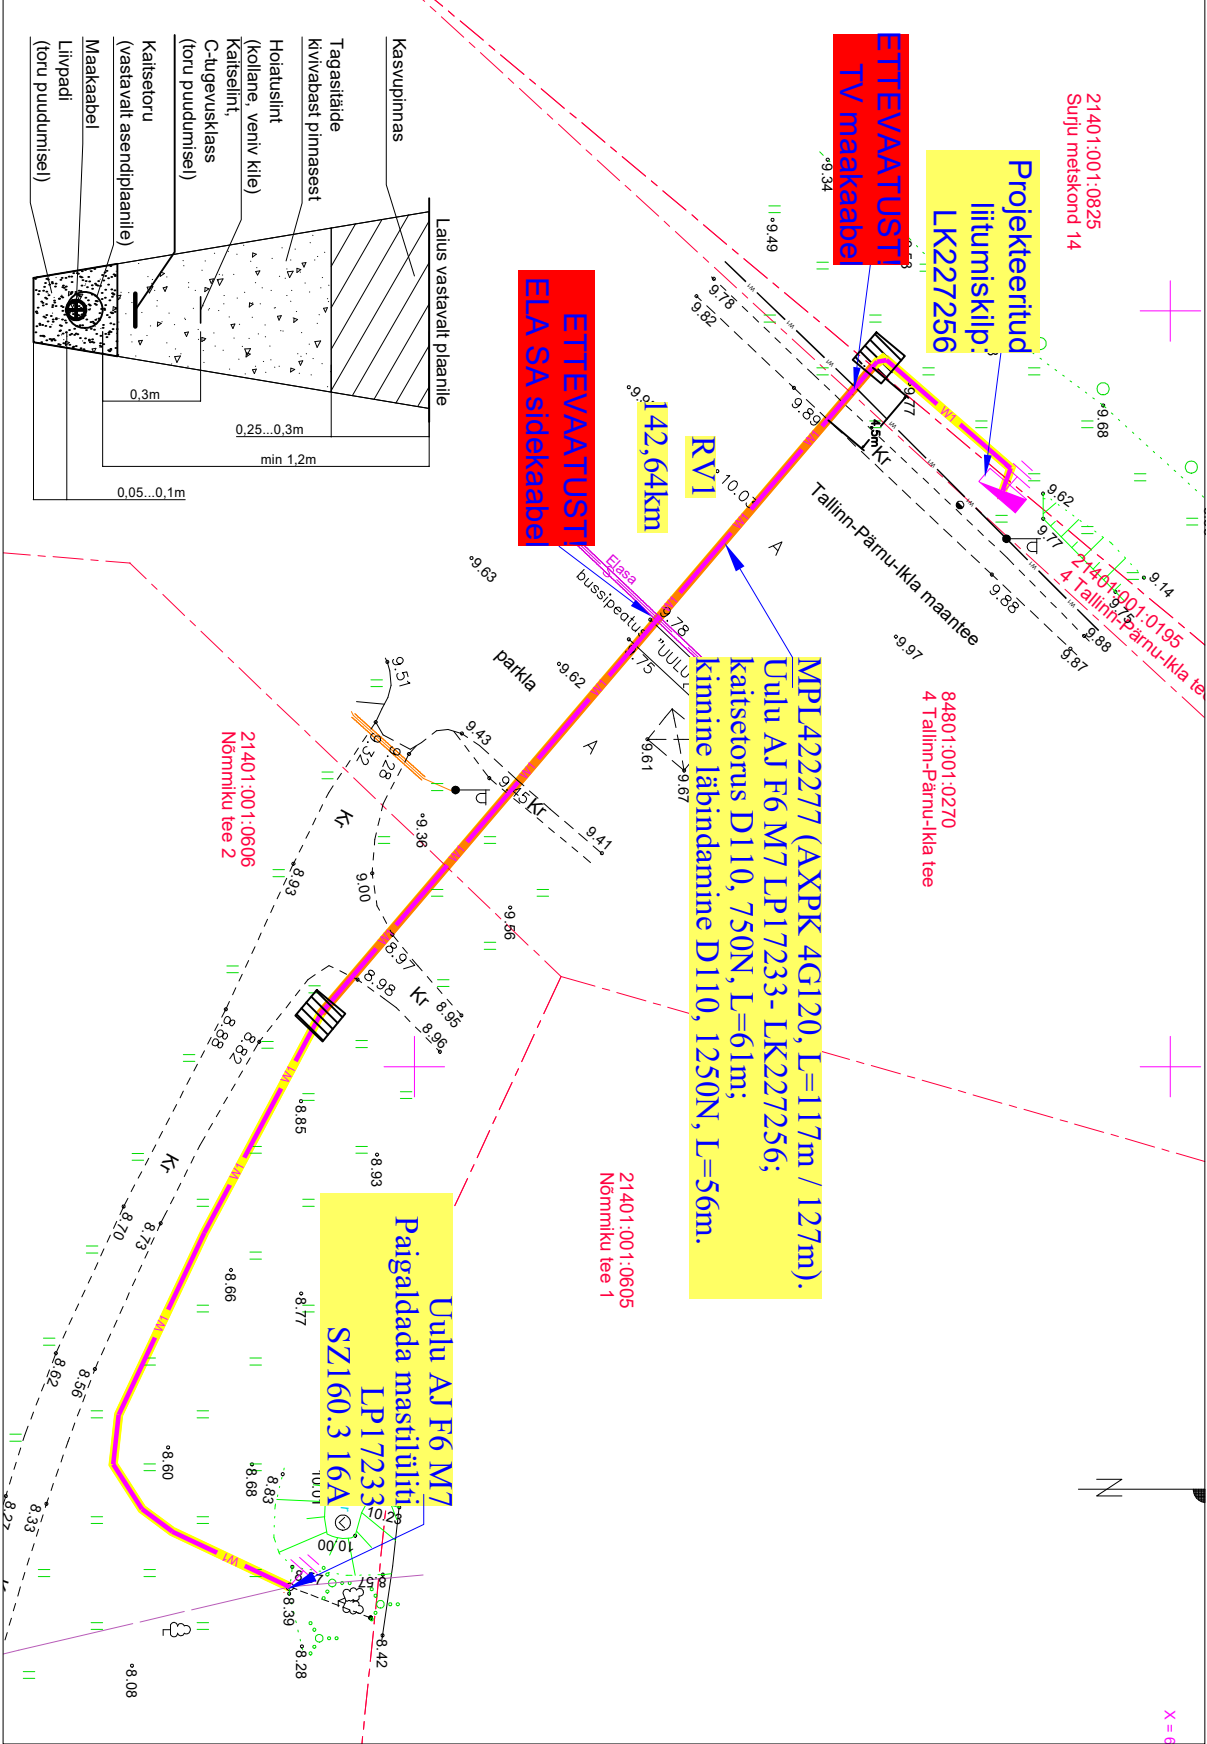

Tabel 1. Elektrikaabli valikugaugused paralleelkujutemisel ja ristumisel teiste kommunikatsioonidega, torus / ilma toruta.		
Nimetus	Paralleelkaugused (m)	Ristumised (m)
Vee- ja kanalisatsioonitoru	≥0,25 / ≥1,0	≥0,25 / ≥0,5
Sidekaabel	≥0,1 / ≥0,5	≥0,2 / ≥0,5
Gaasitoru	≥0,25 / ≥1,0	≥0,2 / ≥0,5
Kaabeliteeritustik	≥2,0 / -	≥0,25 / ≥0,5
Või kanal pealispind	≥0,07 / ≥0,1	≥0,1 / ≥0,1...0,5

TINGMÄRGID ASENDIPLAANIL	
	Olenasolev 0,4kV õhuiliin
	Olenasolev maakaabel
	Olenasolev ELA SA sidekaabel
	Projekteeritud liitumiskilp
	Projekteeritud 0,4kV maakaabel kaitsetorus
	Kinnistu piir

Tellijä:		Address: Oksa tee 18, Viljandi, 71067	Kuupäev: 02.2024
Töö nimetus:	Uulu kiiruskamera liitumine Uulu küla	Reg nr: 11445550	Töö nr: LC0639
Hüüdemeeste völd Pärnumaa		Telefon: 59021726	Joon nr: 001
Joonise nimetus: Asendiplaan, ristumvõlli ja elektriskeem		e-mail: joonas.russosk@enersense.com	Mõõtkavav: 1:500 A3

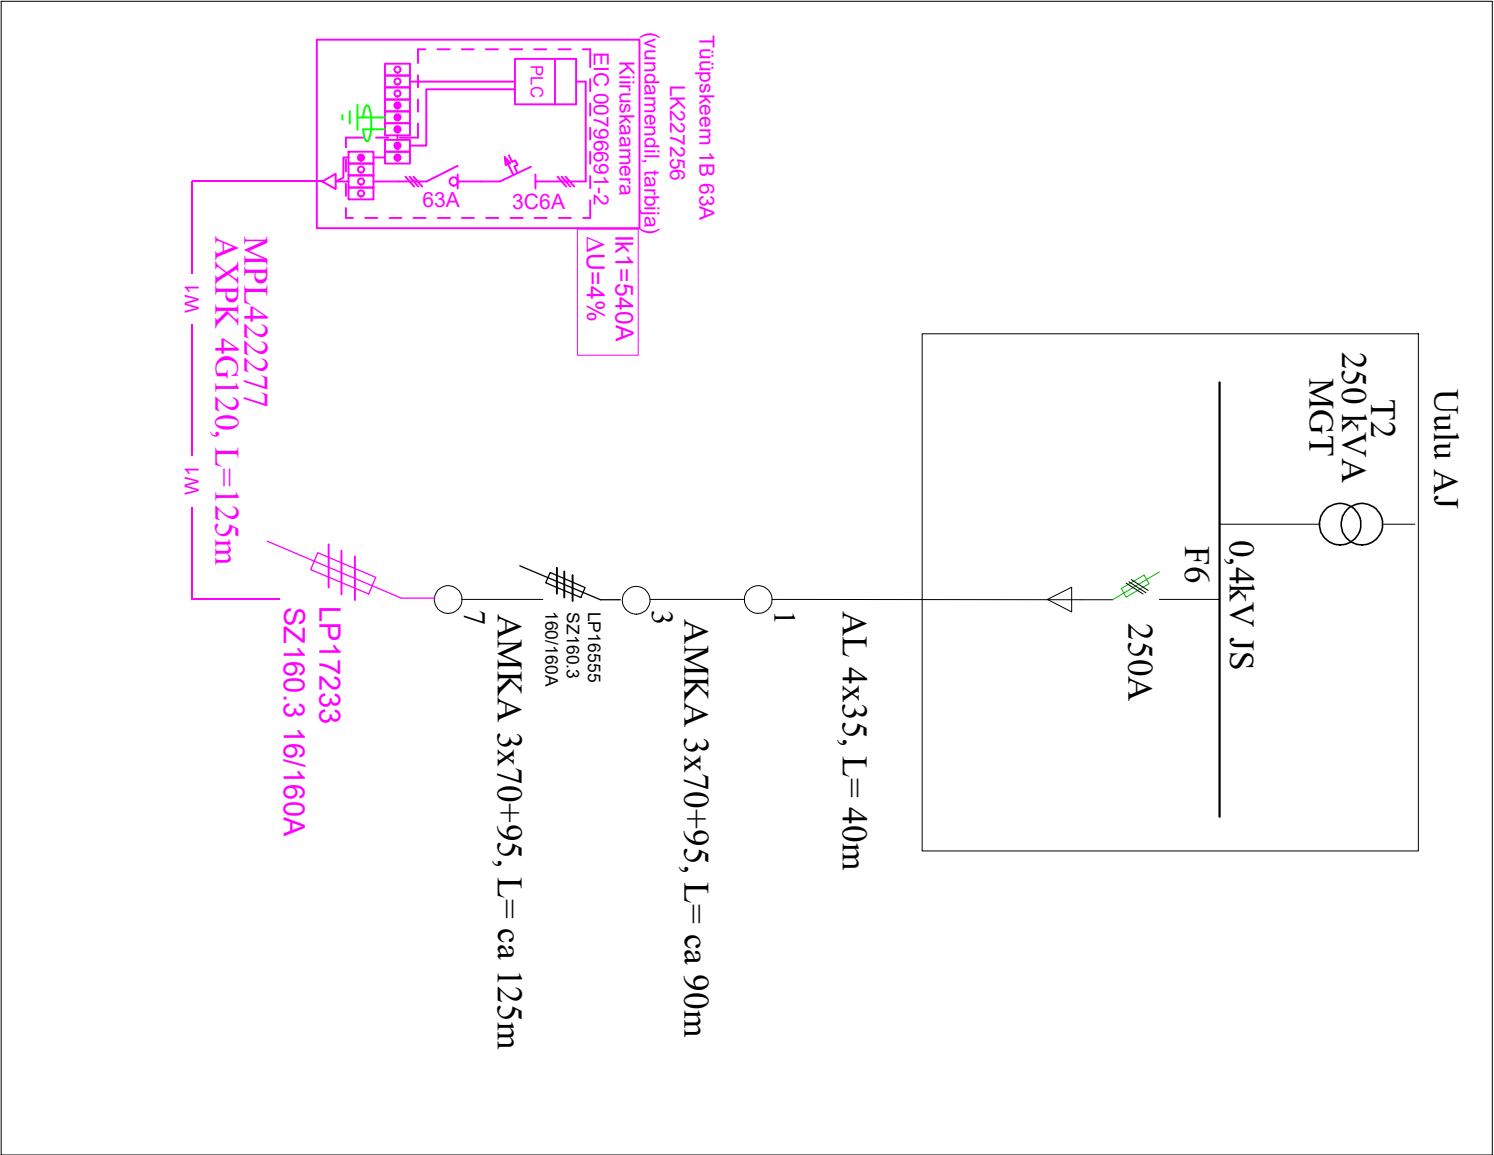

*Alusplaanina kasutatud: OÜ Kirjanurk mõõdistust 11276G jaanuar 2024

*Teemaal paigaldada kaabel min 1,2m sügavusele.

*Teemaa tuleb pärast tehnovõrgu paigaldamist korrastada ja taastada haljastus kasvumulla ja murukülviga vastavalt „Teetööde tehnilise kirjelduse“ viimase redaktsiooni peatükis – „Maastikukujundustööd“ toodud kvaliteedinõuetele.

*Kõrvalekaldeid kooskõlastatud projektist on keelatud.