


Talumiskohustuse ala plaan  
kinnistu nimi Elva metskond 46,  
kü tunnus 52801:009:0704, registriosa 13351650

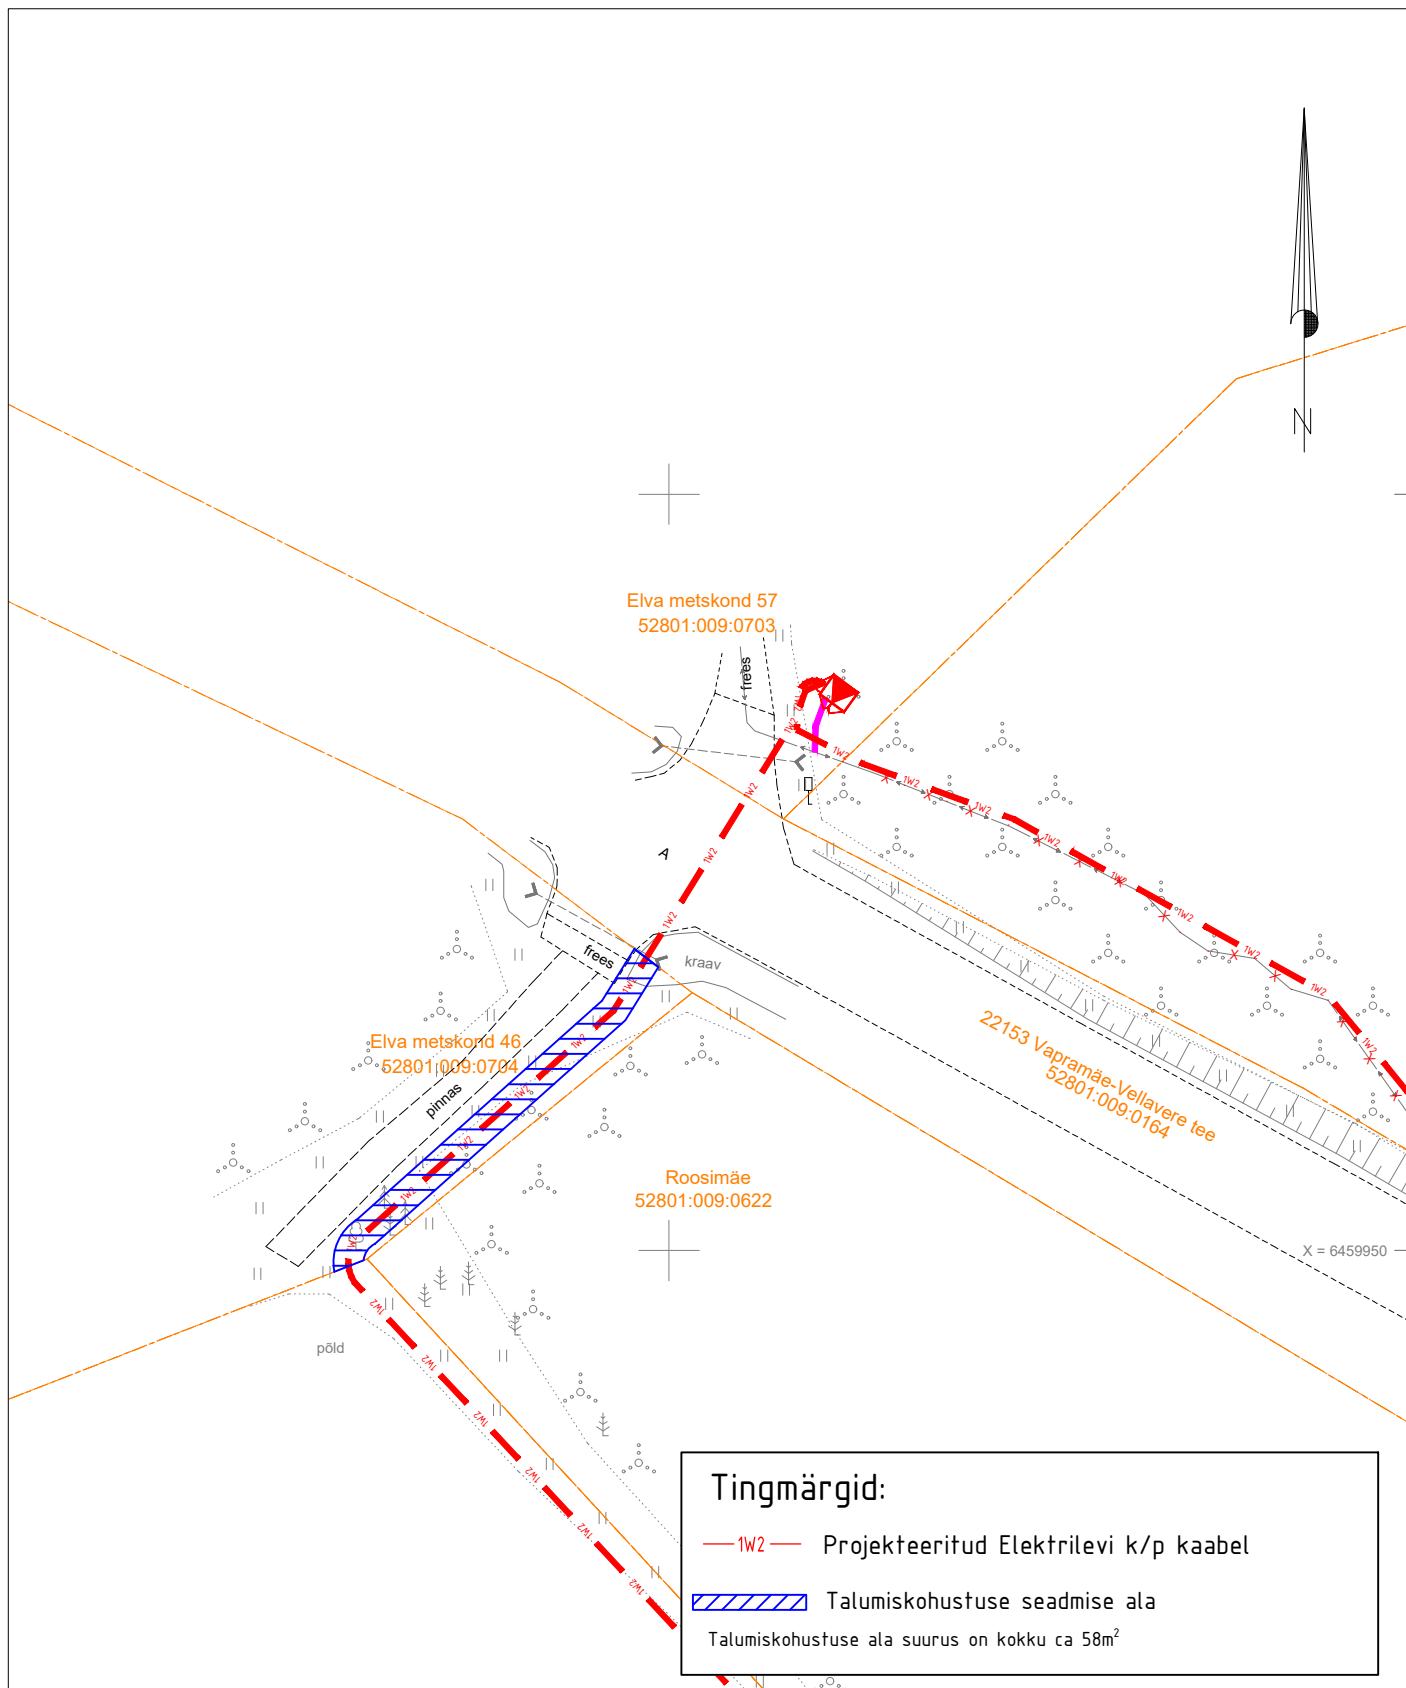

M 1:500  
ASENDIPLAANI KOOSTAS:  
Heigo Lomp  
AS Stik-Elekter  
Projekteerija  
Tel: 53440061  
E-post: heigo@stik-elekter.ee

Elektrivõrgu Kaitsevööndid:

24kV maakaabelliinil 1m kaabelliini teljest kummalegi poole.