


**Talumiskohustuse ala plaan**  
**kinnistu nimi Elva metskond 57,**  
**kü tunnus 52801:009:0703, registriosa 13341050**

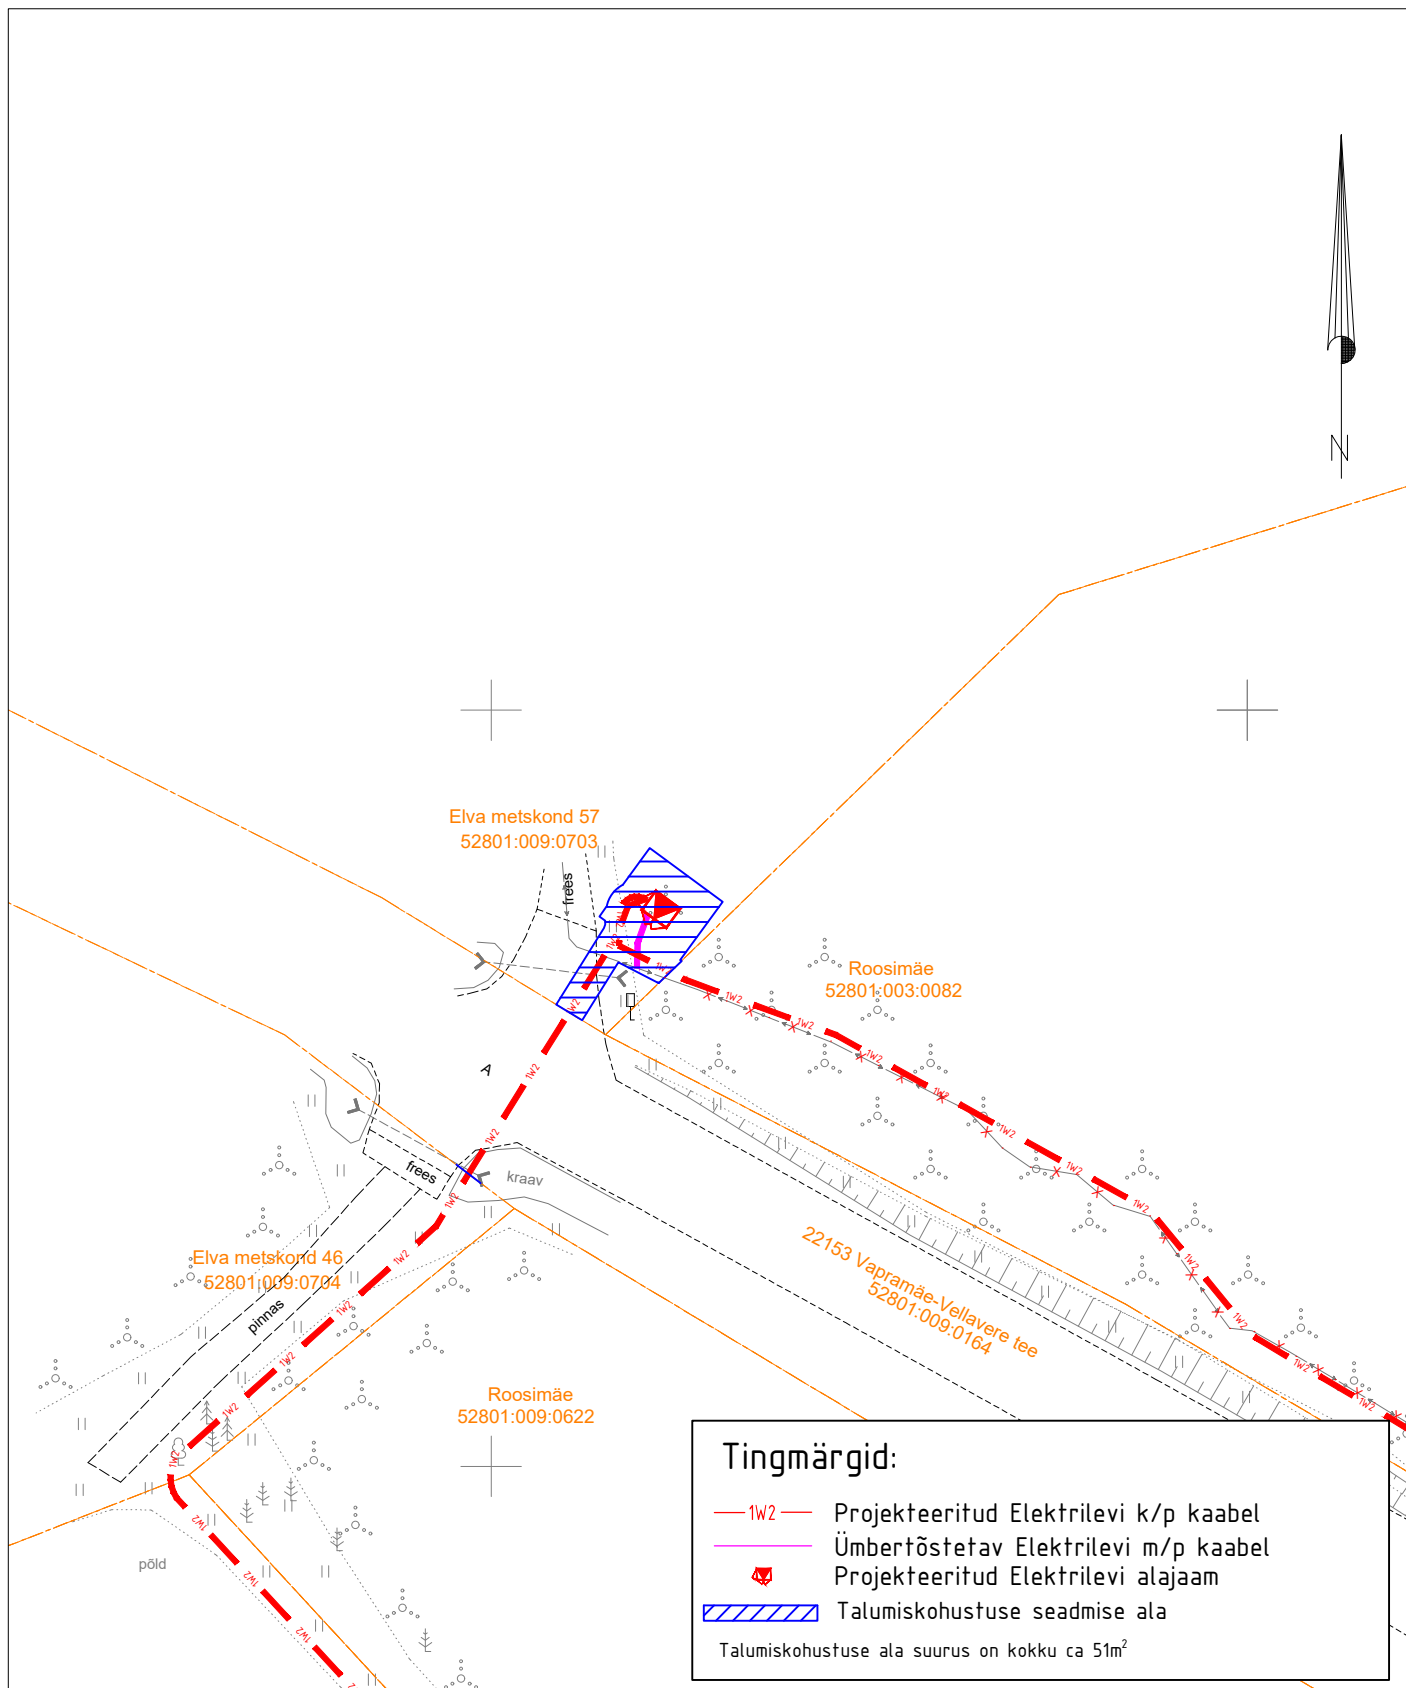

M 1:500  
**ASENDIPLAANI KOOSTAS:**  
 Heigo Lomp  
 AS Stik-Elekter  
 Projekteerija  
 Tel: 53440061  
 E-post: heigo@stik-elekter.ee

**Elektrivõrgu Kaitsevööndid:**

24/0,4kV maakaabelliinil 1m kaabelliini teljest kummalegi poole,  
 alajaamal 2m välispiirdest.