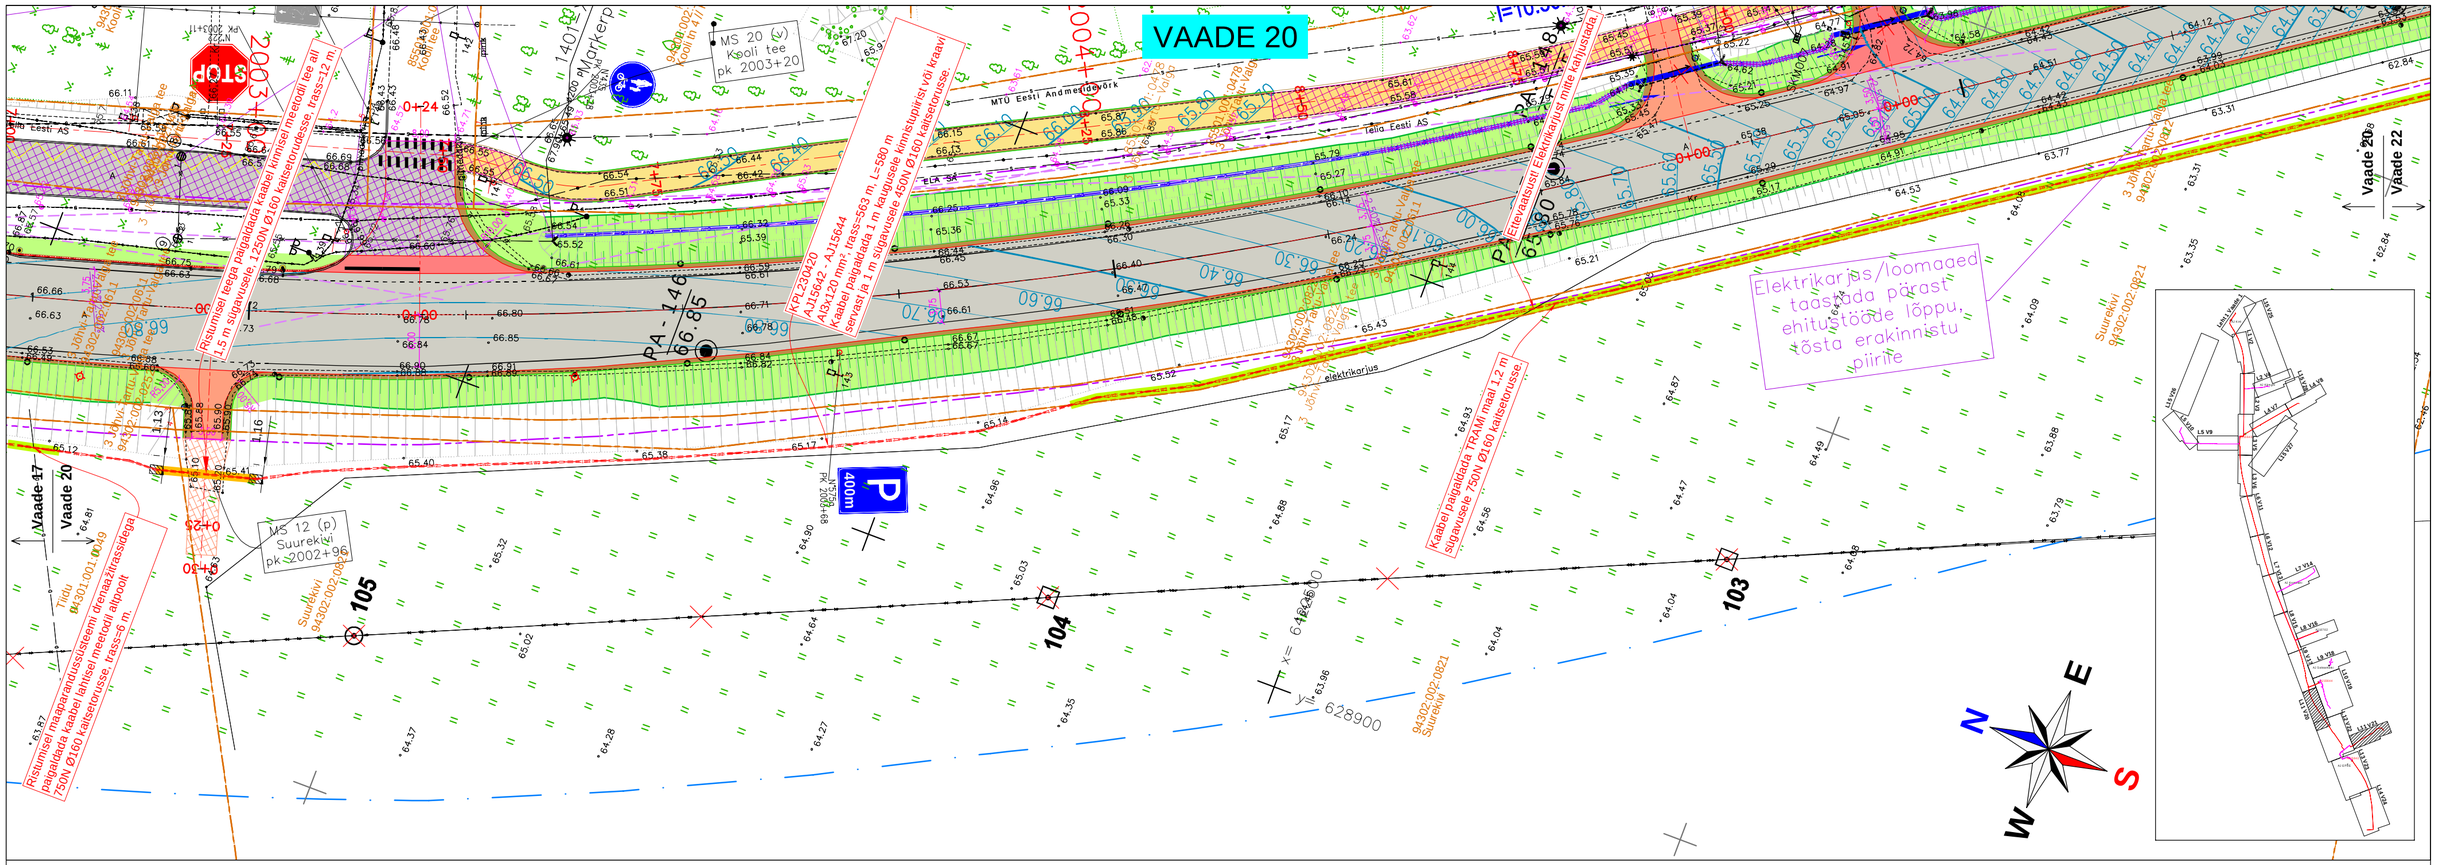

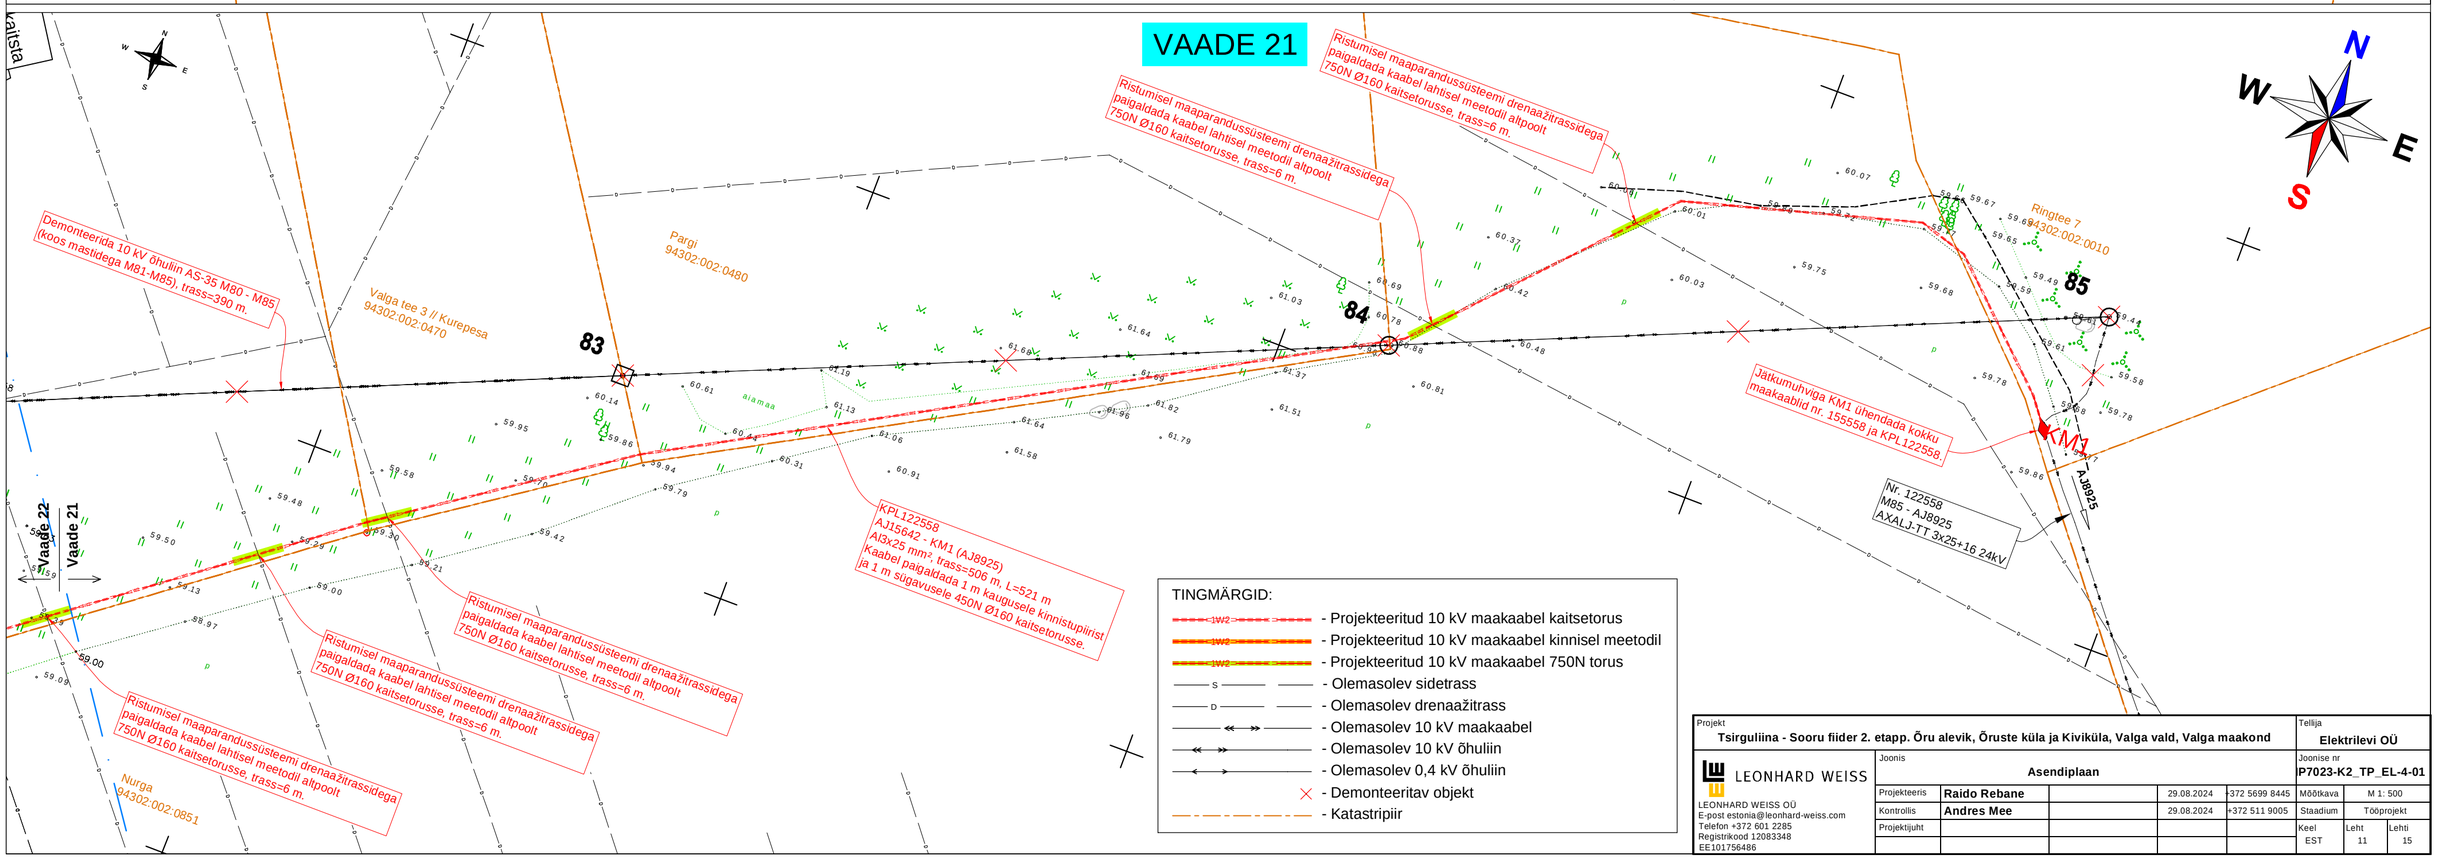

Projekt: **Tsirguliina - Sooru fiider 2. etapp. Õru alevik, Õruste küla ja Kiviküla, Valga vald, Valga maakond**					Tellija: **Elektrilevi OÜ**	
LEONHARD WEISS LEONHARD WEISS OÜ E-post estonia@leonhard-weiss.com Telefon +372 601 2285 Registrikood 12083348 EE101756486	Joonis: **Asendiplaan**				Joonise nr: **P7023-K2_TP_EL-4-01**	
Projekteeris	**Raido Rebane**		29.08.2024	+372 5699 8445	Mõõtkava: M 1: 500	
Kontrollis	**Andres Mee**		29.08.2024	+372 511 9005	Staadium: Tööprojekt	
Projektijuht					Keel: EST	Leht: 11 / Lehti: 15