


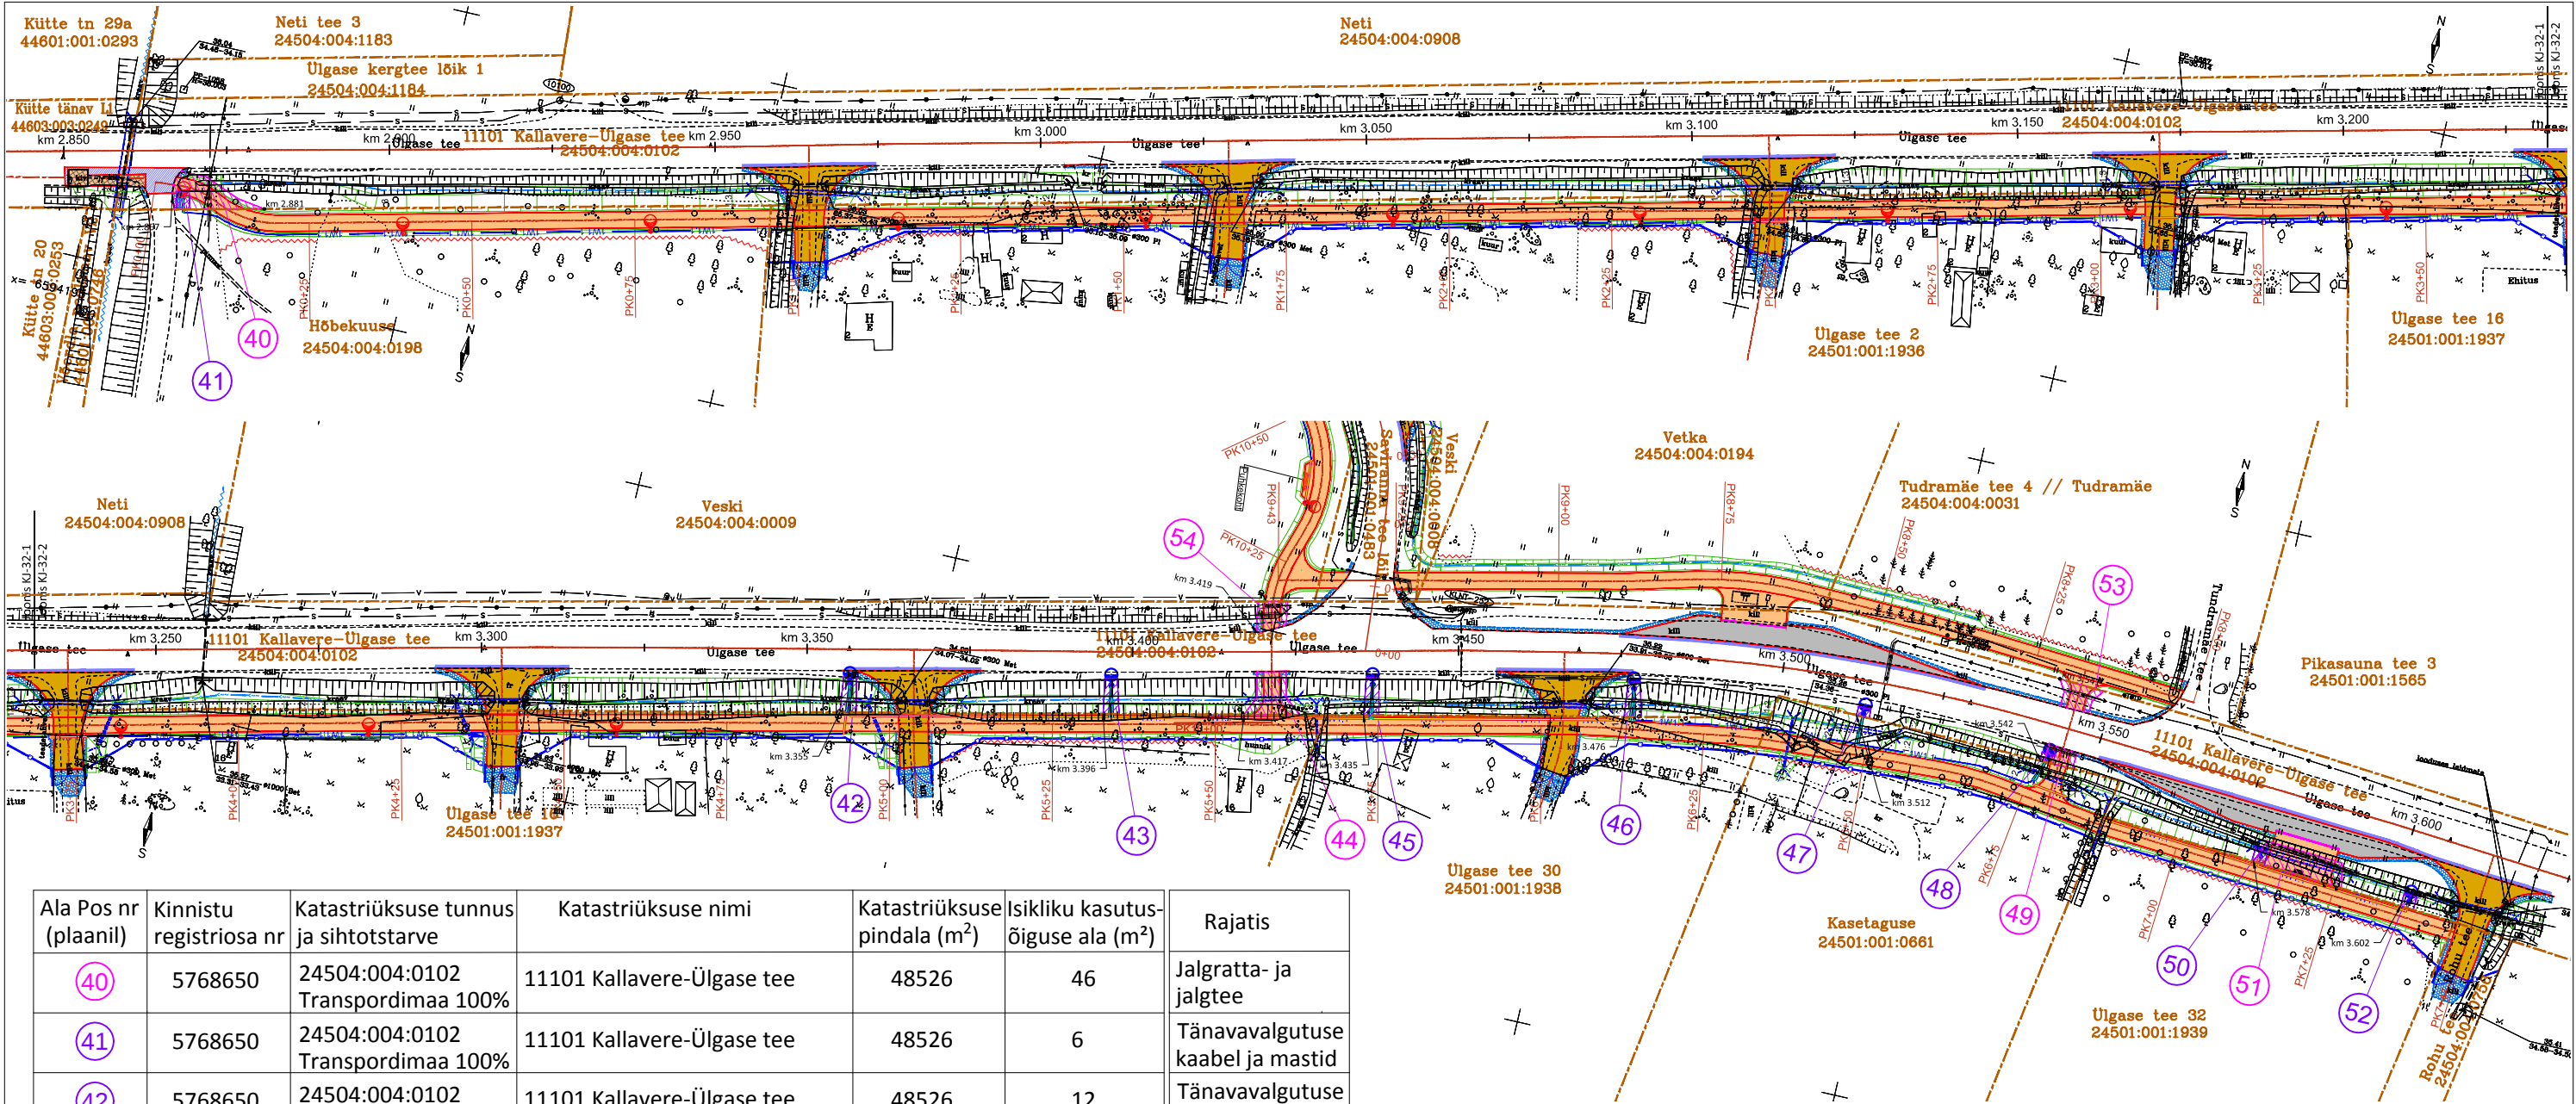

| Ala Pos nr<br>(plaanil) | Kinnistu<br>registriosa nr | Katastriüksuse tunnus<br>ja sihtotstarve | Katastriüksuse nimi        | Katastriüksuse<br>pindala (m <sup>2</sup> ) | Isikliku kasutus-<br>õiguse ala (m <sup>2</sup> ) | Rajatis                             |
|-------------------------|----------------------------|------------------------------------------|----------------------------|---------------------------------------------|---------------------------------------------------|-------------------------------------|
| 40                      | 5768650                    | 24504:004:0102<br>Transpordimaa 100%     | 11101 Kallavere-Ülgase tee | 48526                                       | 46                                                | Jalgratta- ja<br>jalgtee            |
| 41                      | 5768650                    | 24504:004:0102<br>Transpordimaa 100%     | 11101 Kallavere-Ülgase tee | 48526                                       | 6                                                 | Tänavavalgutuse<br>kaabel ja mastid |
| 42                      | 5768650                    | 24504:004:0102<br>Transpordimaa 100%     | 11101 Kallavere-Ülgase tee | 48526                                       | 12                                                | Tänavavalgutuse<br>kaabel ja mastid |
| 43                      | 5768650                    | 24504:004:0102<br>Transpordimaa 100%     | 11101 Kallavere-Ülgase tee | 48526                                       | 12                                                | Tänavavalgutuse<br>kaabel ja mastid |
| 44                      | 5768650                    | 24504:004:0102<br>Transpordimaa 100%     | 11101 Kallavere-Ülgase tee | 48526                                       | 35                                                | Jalgratta- ja<br>jalgtee            |
| 45                      | 5768650                    | 24504:004:0102<br>Transpordimaa 100%     | 11101 Kallavere-Ülgase tee | 48526                                       | 12                                                | Tänavavalgutuse<br>kaabel ja mastid |
| 46                      | 5768650                    | 24504:004:0102<br>Transpordimaa 100%     | 11101 Kallavere-Ülgase tee | 48526                                       | 12                                                | Tänavavalgutuse<br>kaabel ja mastid |
| 47                      | 5768650                    | 24504:004:0102<br>Transpordimaa 100%     | 11101 Kallavere-Ülgase tee | 48526                                       | 3                                                 | Tänavavalgutuse<br>kaabel ja mastid |
| 48                      | 5768650                    | 24504:004:0102<br>Transpordimaa 100%     | 11101 Kallavere-Ülgase tee | 48526                                       | 3                                                 | Tänavavalgutuse<br>kaabel ja mastid |
| 49                      | 5768650                    | 24504:004:0102<br>Transpordimaa 100%     | 11101 Kallavere-Ülgase tee | 48526                                       | 12                                                | Jalgratta- ja<br>jalgtee            |
| 50                      | 5768650                    | 24504:004:0102<br>Transpordimaa 100%     | 11101 Kallavere-Ülgase tee | 48526                                       | 4                                                 | Tänavavalgutuse<br>kaabel ja mastid |
| 51                      | 5768650                    | 24504:004:0102<br>Transpordimaa 100%     | 11101 Kallavere-Ülgase tee | 48526                                       | 47                                                | Jalgratta- ja<br>jalgtee            |
| 52                      | 5768650                    | 24504:004:0102<br>Transpordimaa 100%     | 11101 Kallavere-Ülgase tee | 48526                                       | 4                                                 | Tänavavalgutuse<br>kaabel ja mastid |
| 53                      | 5768650                    | 24504:004:0102<br>Transpordimaa 100%     | 11101 Kallavere-Ülgase tee | 48526                                       | 20                                                | Jalgratta- ja<br>jalgtee            |
| 54                      | 5768650                    | 24504:004:0102<br>Transpordimaa 100%     | 11101 Kallavere-Ülgase tee | 48526                                       | 19                                                | Jalgratta- ja<br>jalgtee            |

LEPPEMÄRGID:

- KATASTRIÜKSUSE PIIR
- 11101 Kallavere-Ülgase tee KATASTRIÜKSUSE NIMI
- 24504:004:0102 KATASTRIÜKSUSE TUNNUS
- //// KASUTUSÕIGUSE ALA JALGRATTA- JA JALGTEE RAJAMISEKS
- //// KASUTUSÕIGUSE ALA TÄNAVALGUSTUSE RAJAMISEKS
- PROJECT KATTE SERV
- PROJECT TUGIPEENAR
- PROJECT JALGRATTA- JA JALGTEE
- PROJECT NÕLV
- METSA VÕI VÕSA RAADAMINE
- LIKVIDEERITAVAD OBJEKTID
- PROJECT VALGUSTI MASTIL 6m / 8m
- PROJECT VALGUSTUSE MADALPINGE JÕUKAABEL

|                                    |  |   |          |            |                           |              |               |                                                                     |            |
|------------------------------------|--|---|----------|------------|---------------------------|--------------|---------------|---------------------------------------------------------------------|------------|
| TELLUJA<br>Jõelähtme Vallavalitsus |  |   |          |            |                           | TO Projekt   |               | TO Projekt OÜ<br>Registrikood: 12772446<br>e-post info@toprojekt.ee |            |
| TÖÖ NIMETUS                        |  | Harju maakonnas Jõelähtme vallas Kallavere külas Maardu ja Saviranna vahelise tänavavalgustusega kergliiklustee projekteerimine põhiprojekti staadiumis |          |            |                           | PROJEKTIJUHT | P. Okk        |                                                                     | 08.05.2025 |
| JOONISE NIMETUS                    |  | Isikliku kasutusõiguse seadmise plaan. Asukohaga riigitee 11101 Kallavere-Ülgase tee km... Pos 40...54                                                  |          |            |                           | KONTROLLUJA  | H.Toom        |                                                                     | 08.05.2025 |
| TÖÖ NR                             |  | KÕITE NR   | STAADIUM | OBJEKTI NR | PROJEKTI OSA - JOONISE NR | MOÕTKAVA     | PROJEKTEERUJA | P. Okk                                                              | 08.05.2025 |
| 24005                              |  |   | PP       |            | KJ-32                     | 1:1000       | FAIL          | 24005_PP_KJ_IKÕ.dwg                                                 |            |