



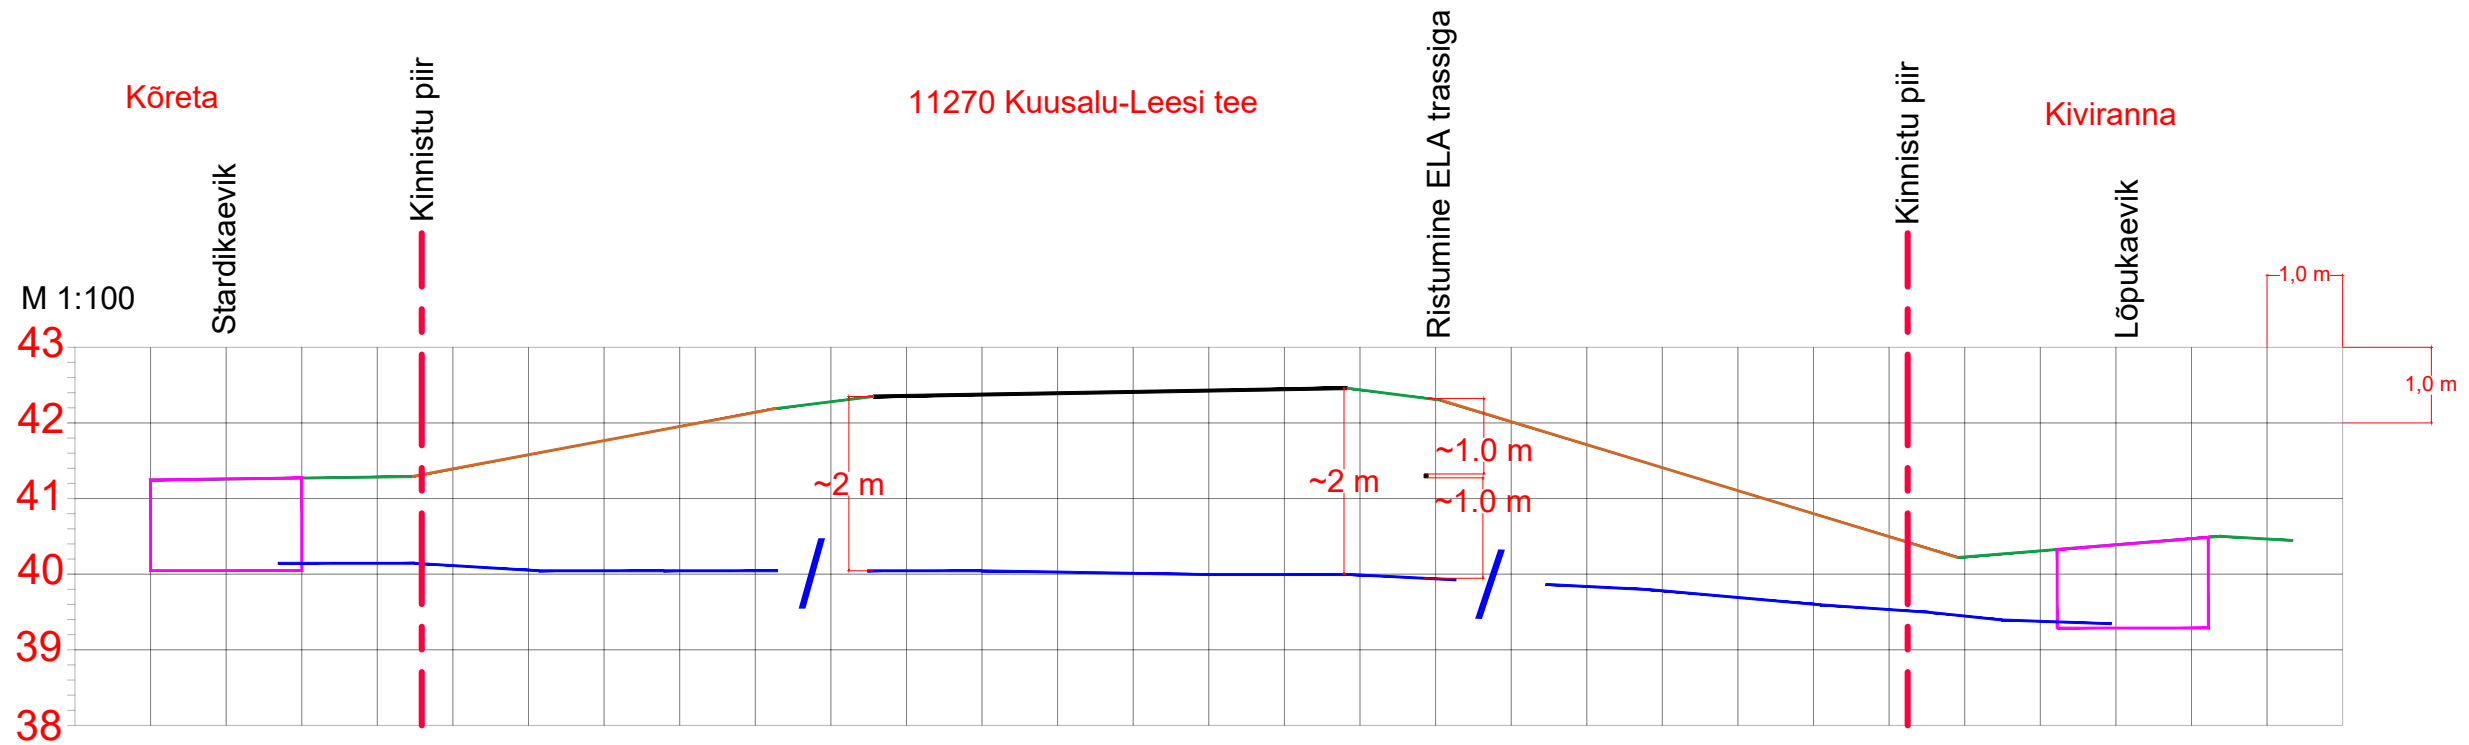


DO NOT SCALE FROM THIS DRAWING

M 1:100

Ristumine 1 riigiteega nr 11270 puurimistorus 1250N 110 mm km-I 5.75

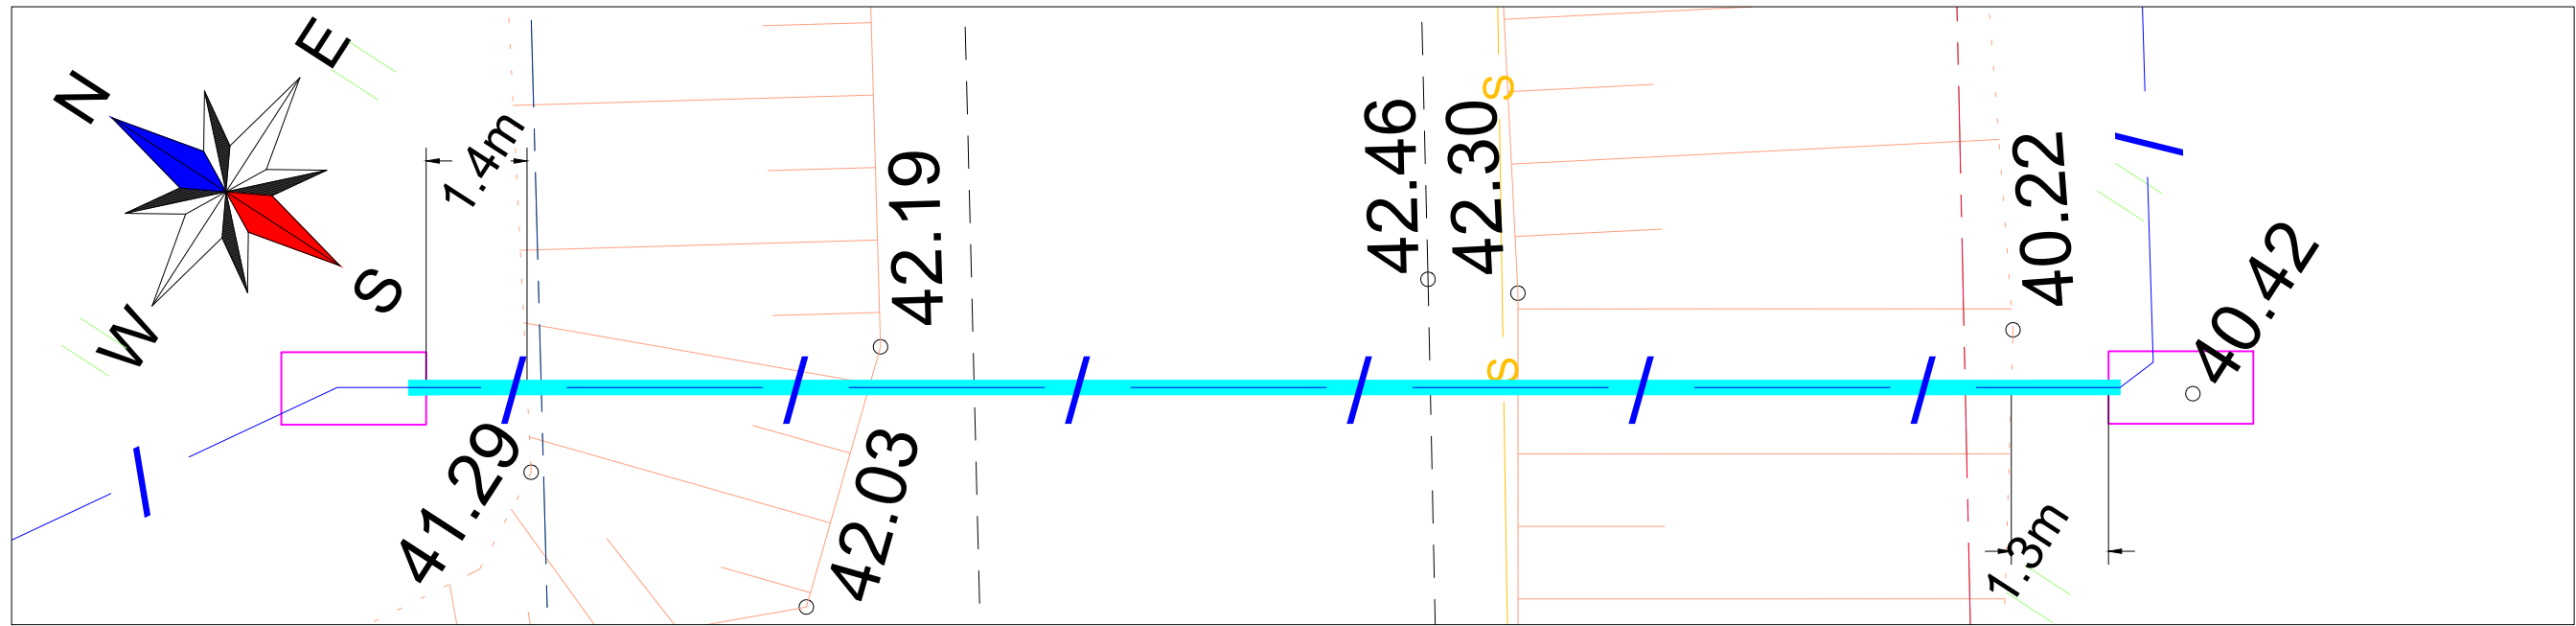

Tingmärgid:

-  Projekteeritud side maakaabel
-  Projekteeritud puurkaevik
-  Projekteeritud puurtoru



Märkused:
Riigiteest (kõrvalmaantee) tagada minimaalne sügavus 1,5 m, puurimist alustada 1,2 m sügavuselt.





| | | | | | | | |
|----------------|---------------|---|---------------------|--|--------------|----------------|------------|
| Tellija: | |  | | Lelle tn 22, 11318, Tallinn, Harjumaa Reg. nr: 16130213 Tel: +372 777 2020 arikliendid@enefit.ee | | | |
| Projekteerija: | |  | | Suur-Sõjamäe 50a, 11415, Tallinn, Harjumaa Reg. nr: 12989482 Tel: +372 50 81088 sales@allspark.ee | | | |
| Projektijuht: | G. Korotin | Kuupäev: | 21/03/2024 | Projekt: Passiivse elektroonilise side juurdepääsuvõrgu rajamine Kuusalu vald, Soorinna küla, Harju maakond | Projekti nr: | 1121P | |
| Kontrollis: | K.-E. Mäemurd | Kuupäev: | 21/03/2024 | | Arhiivi nr: | | |
| Koostas: | K.-E. Mäemurd | Kuupäev: | 21/03/2024 | | Joonise nr: | EN-6-01 | |
| Möötkava: | 1:100 | | Soorinna ristlõiked | | Etapp | Joonise tunnus | Leht/lehti |
| | | | | | EP | - | 01/04 |
| | | | | | Kuupäev: | 23/05/2024 | Formaat |
| | | | | | Versioon: | 02 | A3 |

DO NOT SCALE FROM THIS DRAWING

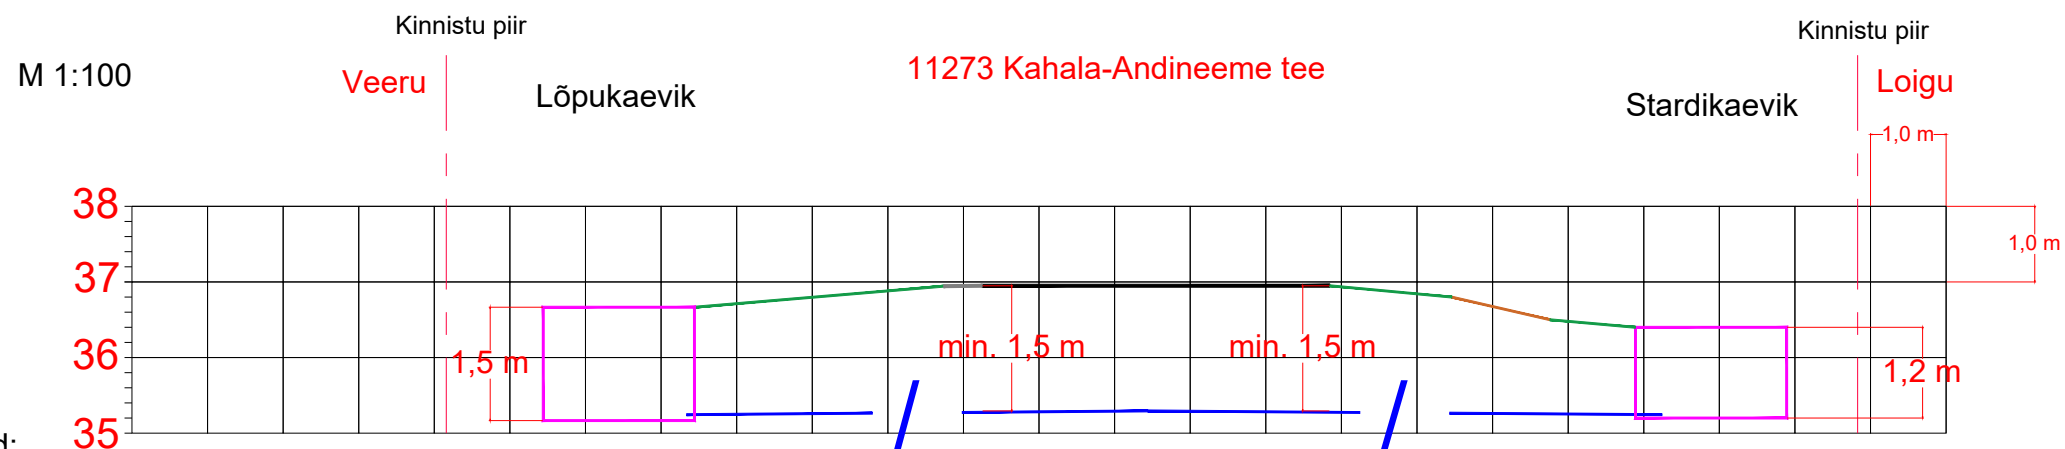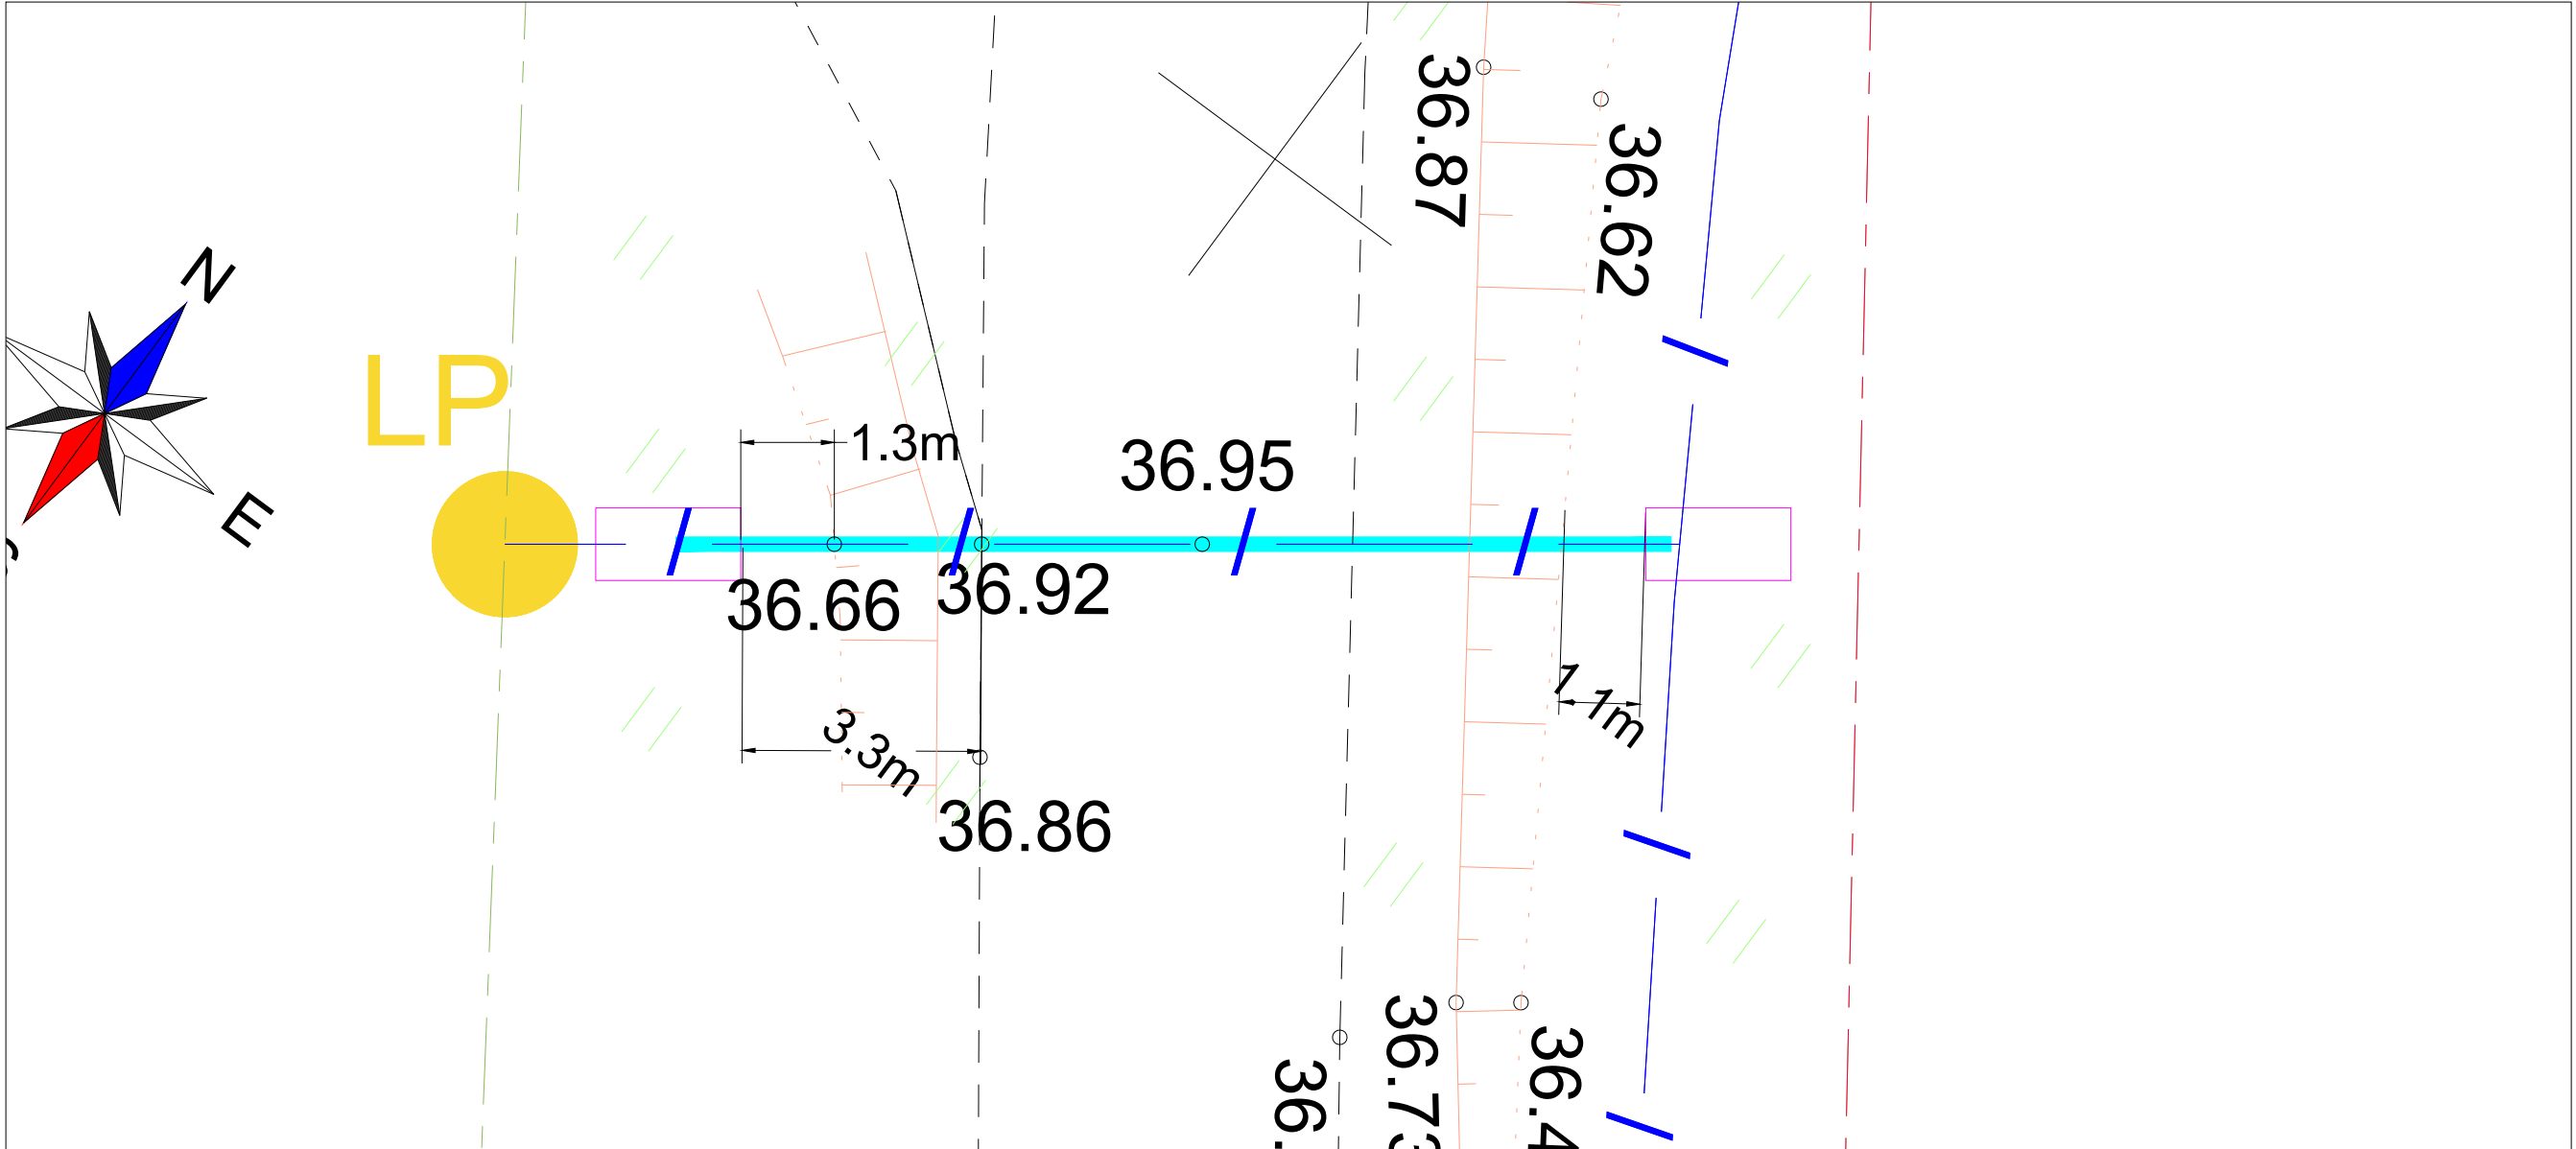1 2 3 4 5 6 7 8

M 1:100 Ristumine 2 riigiteega nr 11273 puurimistorus 1250N 110 mm km-I 2.74



-  Projekteeritud side maakaabel
-  Projekteeritud puurkaevik
-  Projekteeritud puurtoru
-  Projekteeritud liitumispunkt


Märkused:
Riigiteest (kõrvalmaantee) tagada minimaalne sügavus 1,5 m, puurimiskaeviku sügavus vastavalt lõikele.

| | | | | | |
|----------------|---------------|----------|--|--|-----------------|
| Tellijaja: | | |  Enefit AS Reg. nr: 16130213 Lelle tn 22, 11318, Tallinn, Harjumaa Tel: +372 777 2020 ärikliendid@enefit.ee | | |
| Projekteerija: | | |  AllSpark OÜ Reg. nr: 12989482 Suur-Sõjamäe 50a, 11415, Tallinn, Harjumaa Tel: +372 50 81088 sales@allspark.ee | | |
| Projektijuht: | Nimi: | Allkiri: | Kuupäev: | Projekt: | Projekti nr: |
| Kontrollis: | G. Korotin | | 21/03/2024 | Passiivse elektroonilise side juurdepääsuvõrgu rajamine Kuusalu vald, Soorinna küla, Harju maakond | 1121P |
| Koostas: | K.-E. Mäemurd | | 21/03/2024 | Joonise nimetus: | Arhiivi nr: |
| Mõõtkava: | 1:100 | | | Soorinna ristlõiked | EN-6-01 |
| | | | | | Joonise tunnus: |
| | | | | | EP |
| | | | | | Leht/lehti |
| | | | | | 02/04 |
| | | | | | Kuupäev: |
| | | | | | 23/05/2024 |
| | | | | | Formaat |
| | | | | | A3 |
| | | | | | Versioon: |
| | | | | | 02 |

DO NOT SCALE FROM THIS DRAWING

Ristumine 3 riigiteega nr 11270 õhuliiniga km-l 4.62-4.63

M 1:100

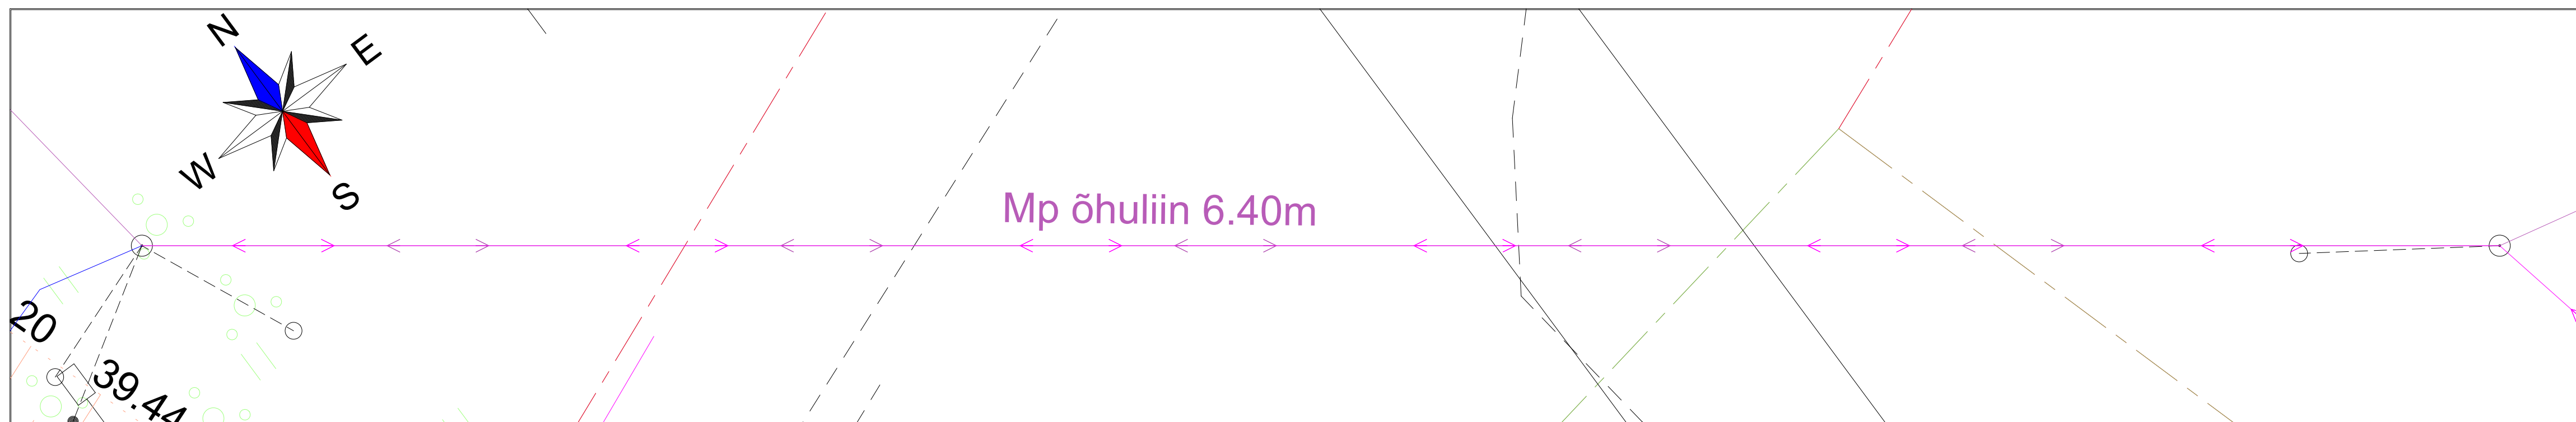


Tingmärgid:

- Olemasolev õhuliin
- Projekteeritud side õhuliin

Märkused:

Tahkemäe talli mast on asendatud uue mastiga, see võimaldab täita 7 m visangu kõrguse nõude riigiteest

M 1:100

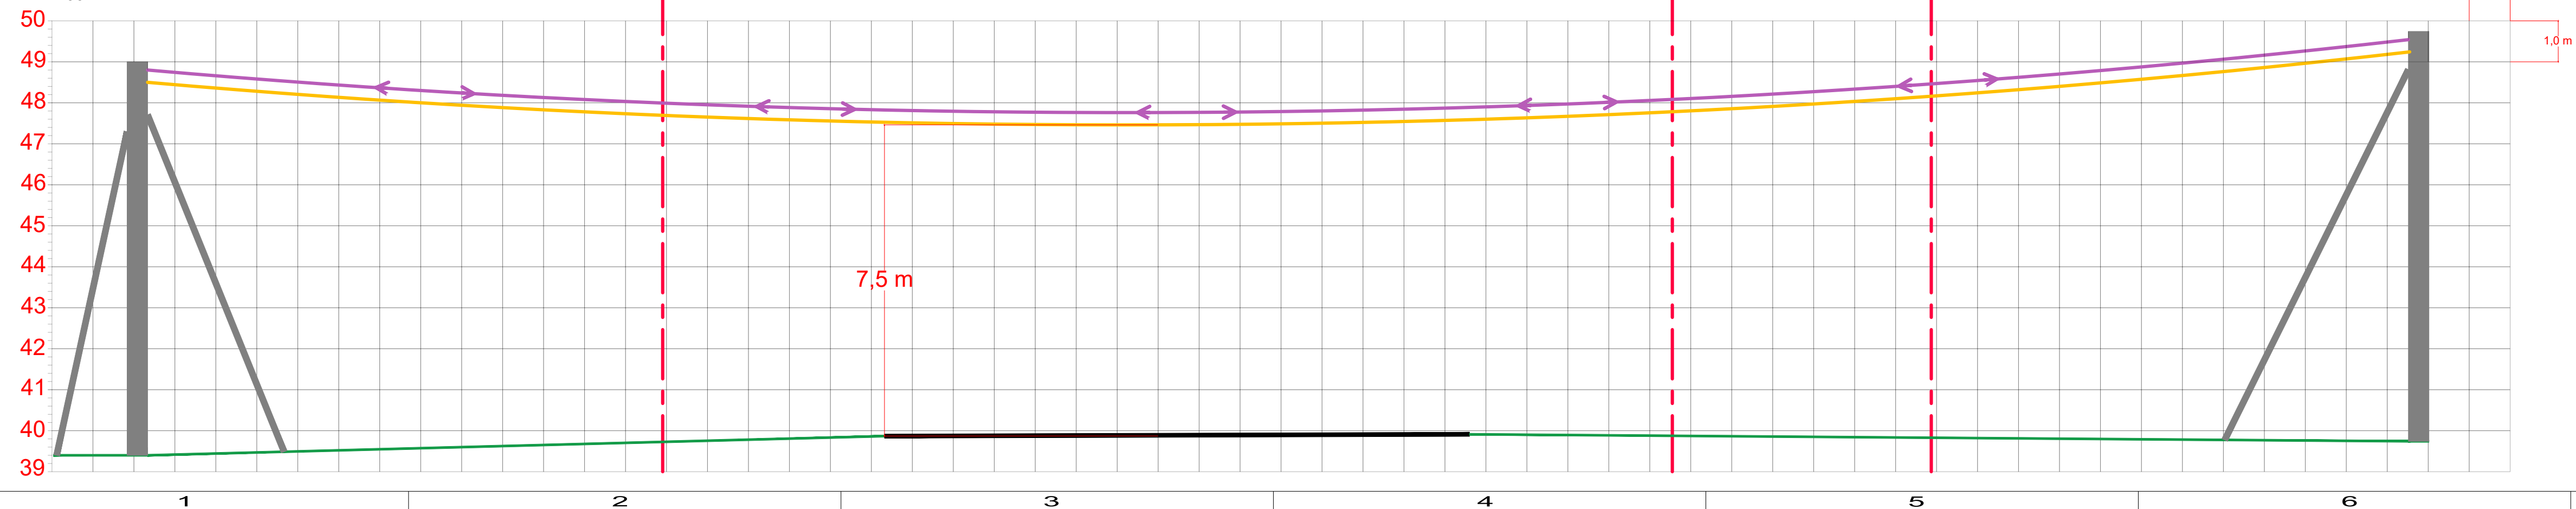


| | | | | | | | |
|----------------|--|---------------|--|---|--|--|--|
| Tellija: | | | | Enefit AS Reg. nr: 16130213 | | Lelle tn 22, 11318, Tallinn, Harjumaa Tel: +372 777 2020 arikliendid@enefit.ee | |
| Projekteerija: | | | | AllSpark OÜ Reg. nr: 12989482 | | Suur-Sõjamäe 50a, 11415, Tallinn, Harjumaa Tel: +372 50 81088 sales@allspark.ee | |
| Projektijuht: | | G. Korotin | | 21/03/2024 | | Projekti nr: 1121P | |
| Kontrollis: | | K.-E. Mäemurd | | 21/03/2024 | | Arhiivi nr: | |
| Koostas: | | K.-E. Mäemurd | | 21/03/2024 | | Joonise nr: EN-6-01 | |
| Mõõtkava: | | 1:100 | | Projekt: Passiivse elektroonilise side juurdepääsuvõrgu rajamine Kuusalu vald, Soorinna küla, Harju maakond | | Etapp: EP | |
| | | | | Joonise nimetus: Soorinna ristõiked | | Joonise tunnus: - | |
| | | | | | | Leht/lehti: 03/04 | |
| | | | | | | Koopäev: 23/05/2024 | |
| | | | | | | Formaat: 297x885 | |
| | | | | | | Versioon: 02 | |

DO NOT SCALE FROM THIS DRAWING

Ristumine 4 riigiteega nr 11273 õhuliiniga km-I 3.39

M 1:100

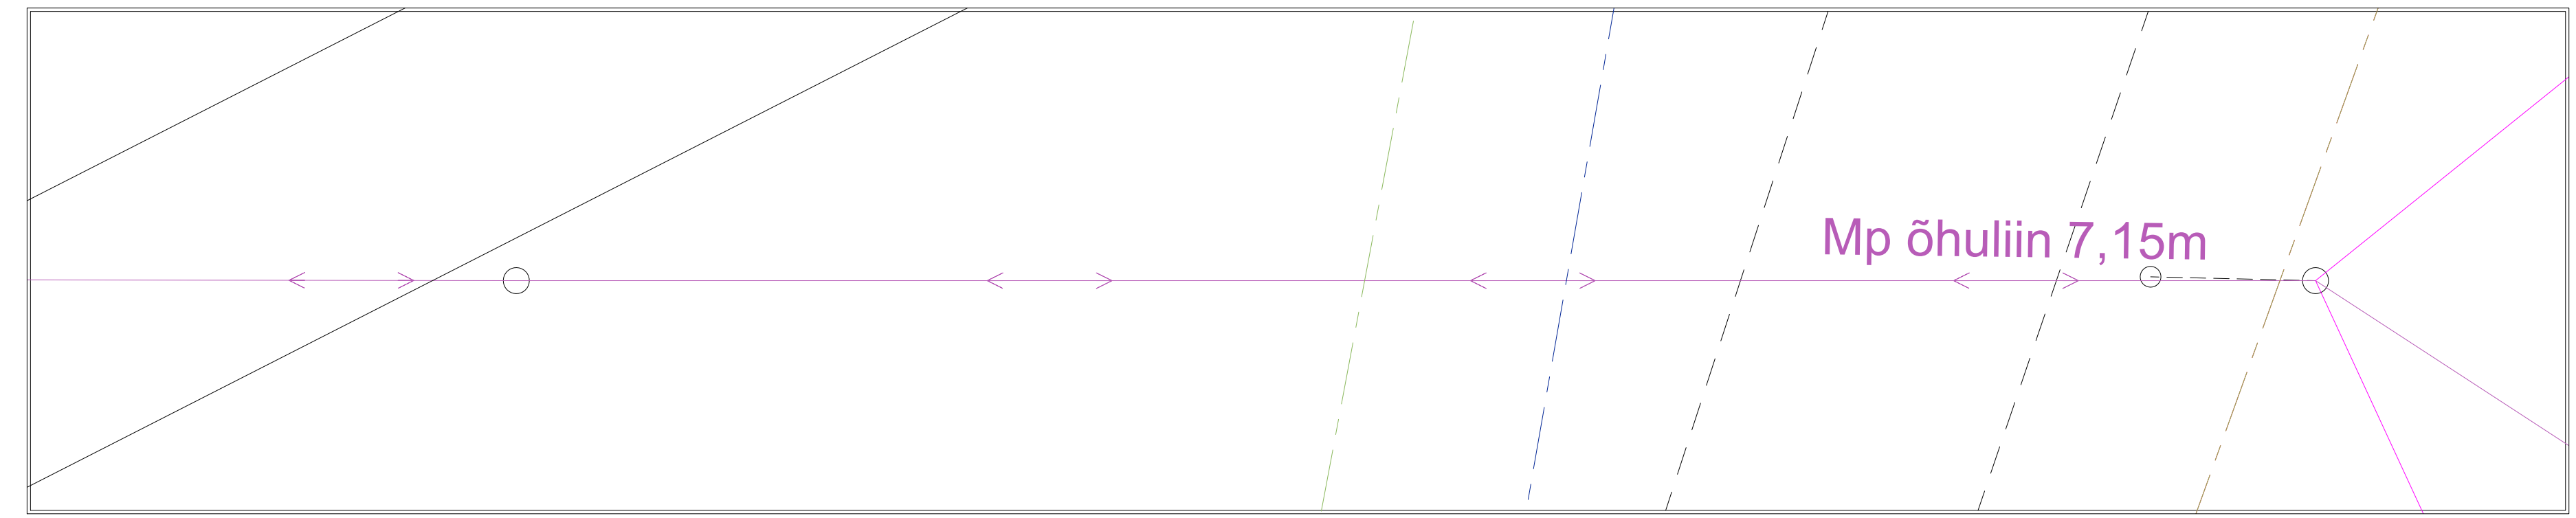

Märkused:
Korrigeerida olemasolevat visangut, et tagada 7. meetri gabariit riigiteest

Tingmärgid:

- Olemasolev õhuliin
- Projekteeritud side õhuliin

M 1:100

41
40
39
38
37
36
35
34
33
32
31
30

Kotermanni

11273 Kahala-Andineeme tee

Kinnistu piir

Kangrupõllu

1,0 m
1,0 m

7,3 m

| | | | | | |
|--------------------|----------------|----------------------------------|------------------|--|--|
| Tellija: | | Enefit AS Reg. nr: 16130213 | | Lelle tn 22, 11318, Tallinn, Harjumaa Tel: +372 777 2020 arikliendid@enefit.ee | |
| Projekteerija: | | AllSpark OÜ Reg. nr: 12989482 | | Suur-Sõjamäe 50a, 11415, Tallinn, Harjumaa Tel: +372 50 81088 sales@allspark.ee | |
| Projektijuht: | G. Korotin | Allkirj: | | Kuupäev: | 16/01/2024 |
| Kontrollis: | K.-E. Mäemurd | | | Kuupäev: | 16/01/2024 |
| Koostas: | K.-E. Mäemurd | | | Kuupäev: | 16/01/2024 |
| Mootkava: | 1:100 | | Projekt: | | Passiivse elektroonilise side juurdepääsuvõrgu rajamine Kuusalu vald, Soorinna küla, Harju maakond |
| | | | Joonise nimetus: | | Soorinna ristlõiked |
| | | Projekt nr: | | 1121P | |
| | | Arhiivi nr: | | | |
| | | Joonise nr: | | EN-6-01 | |
| Etapp | Joonise tunnus | Leht/lehti | | | |
| EP | - | 04/04 | | | |
| Kuupäev: | 23/05/2024 | Formaat | | | |
| Versioon: | 02 | 297x885 | | | |