




TÜÜP-RISTPROFIIL 1

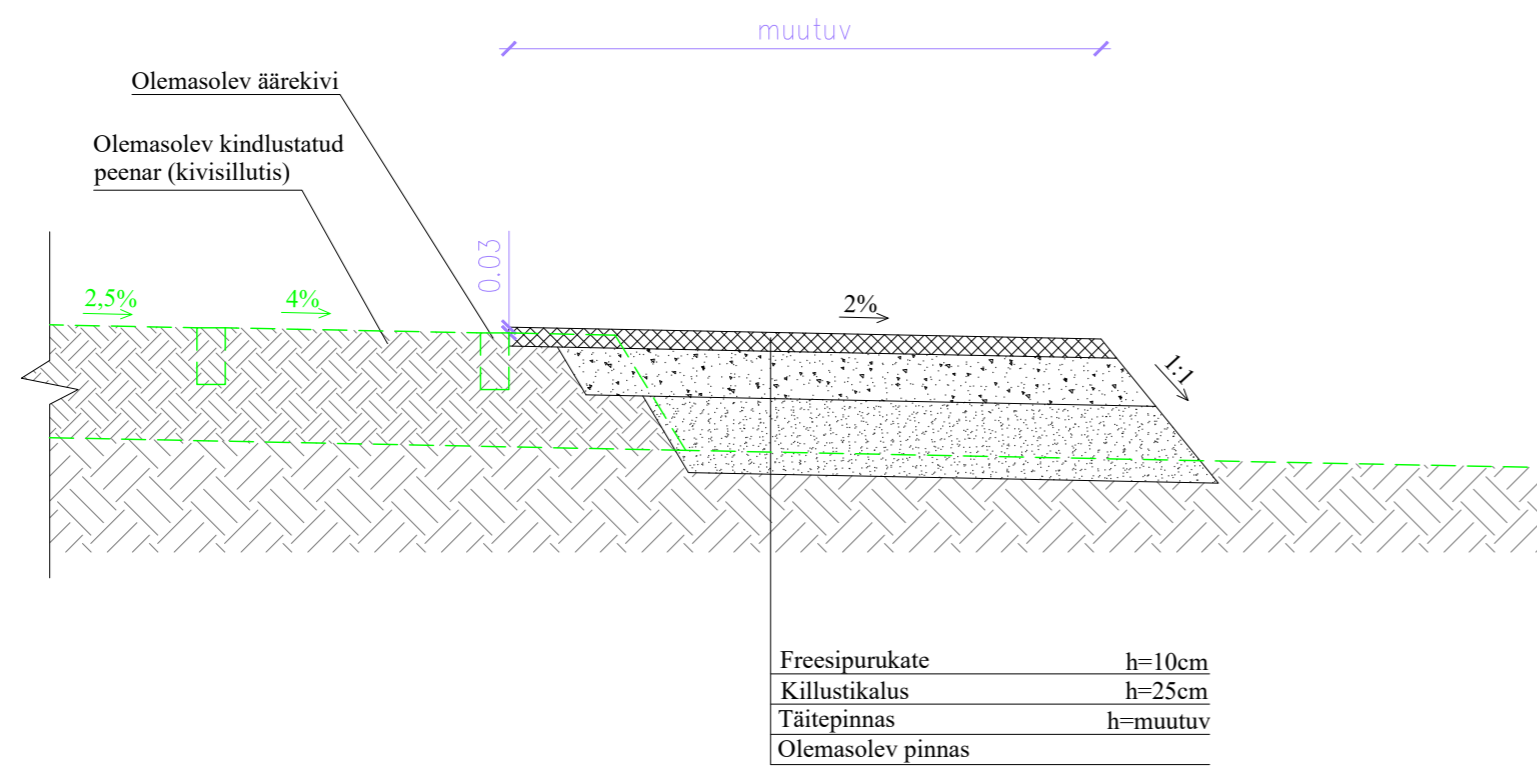

TÜÜP-RISTPROFIIL 3

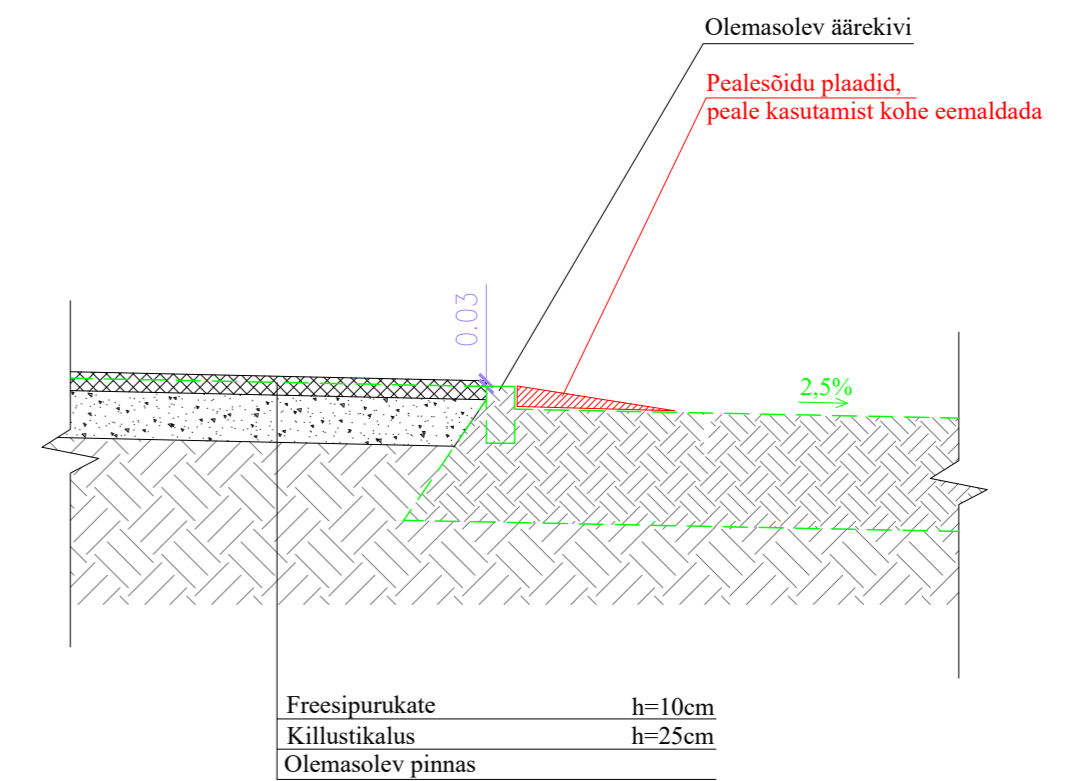

TÜÜP-RISTPROFIIL 2 ja 4

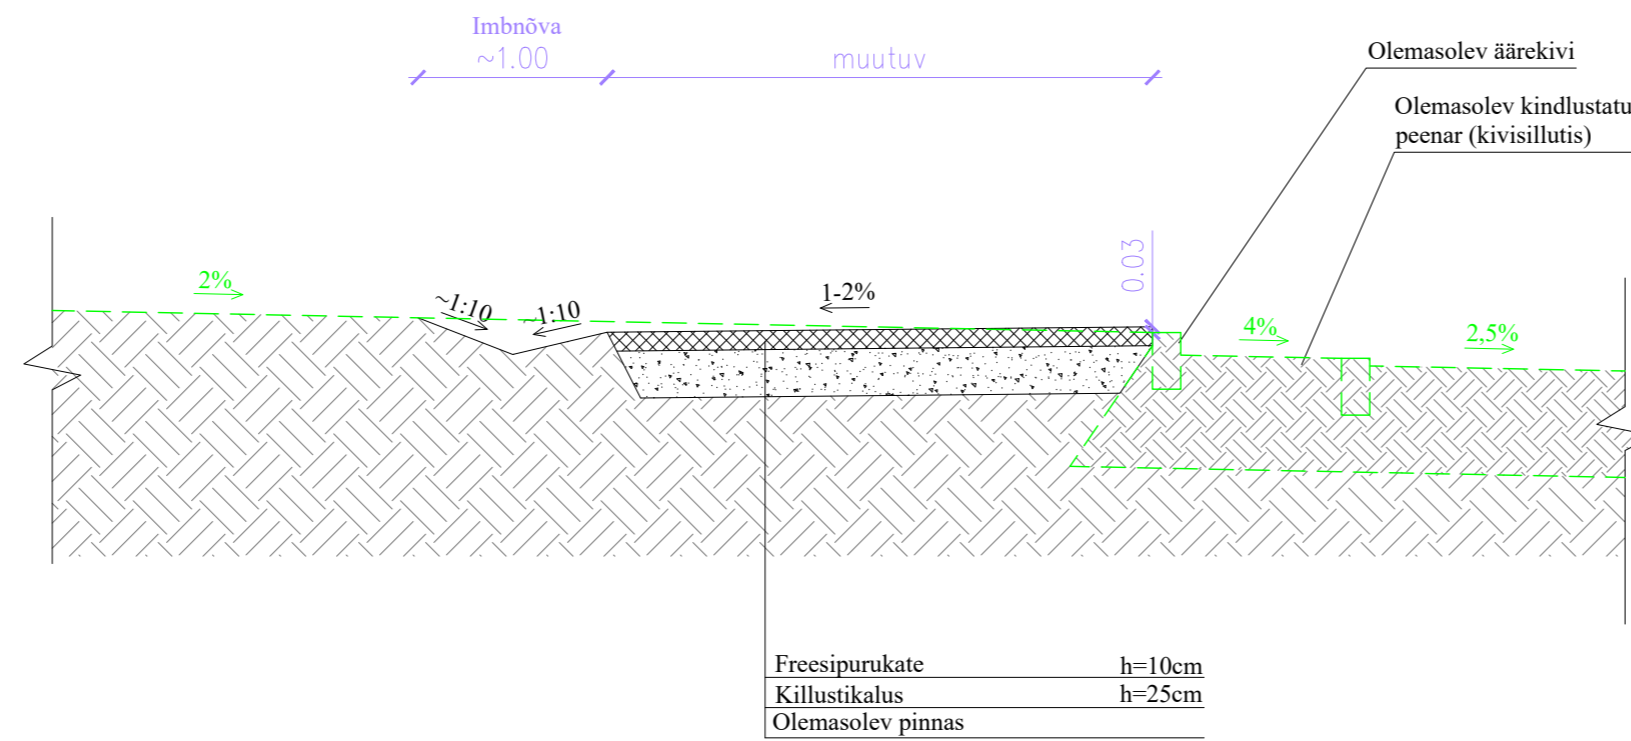

<b>Partner Insenerid OÜ</b> <small>Reg nr: 16825361 MTR: EEP005062; ELK000171 partnerinsenerid@gmail.com</small>	Töö nimetus	Tuulikute veod, ajutised teelaiendused	Kuupäev	14.04.2026	
	Proj. juht	R. Tarto	Töö nr	P9-26	
	Projekteerija	R. Tarto	Staadium	EP	
	Cad. projekt.	M. Taal	Joonise nr	6	
Tellijä	Y Teed OÜ	Joonise nimetus	Ristprofiil	Rev	1
		Mootkava			1:40