


Toru paigaldamine maantee alas 25157 Rõuge rahvamaja tee

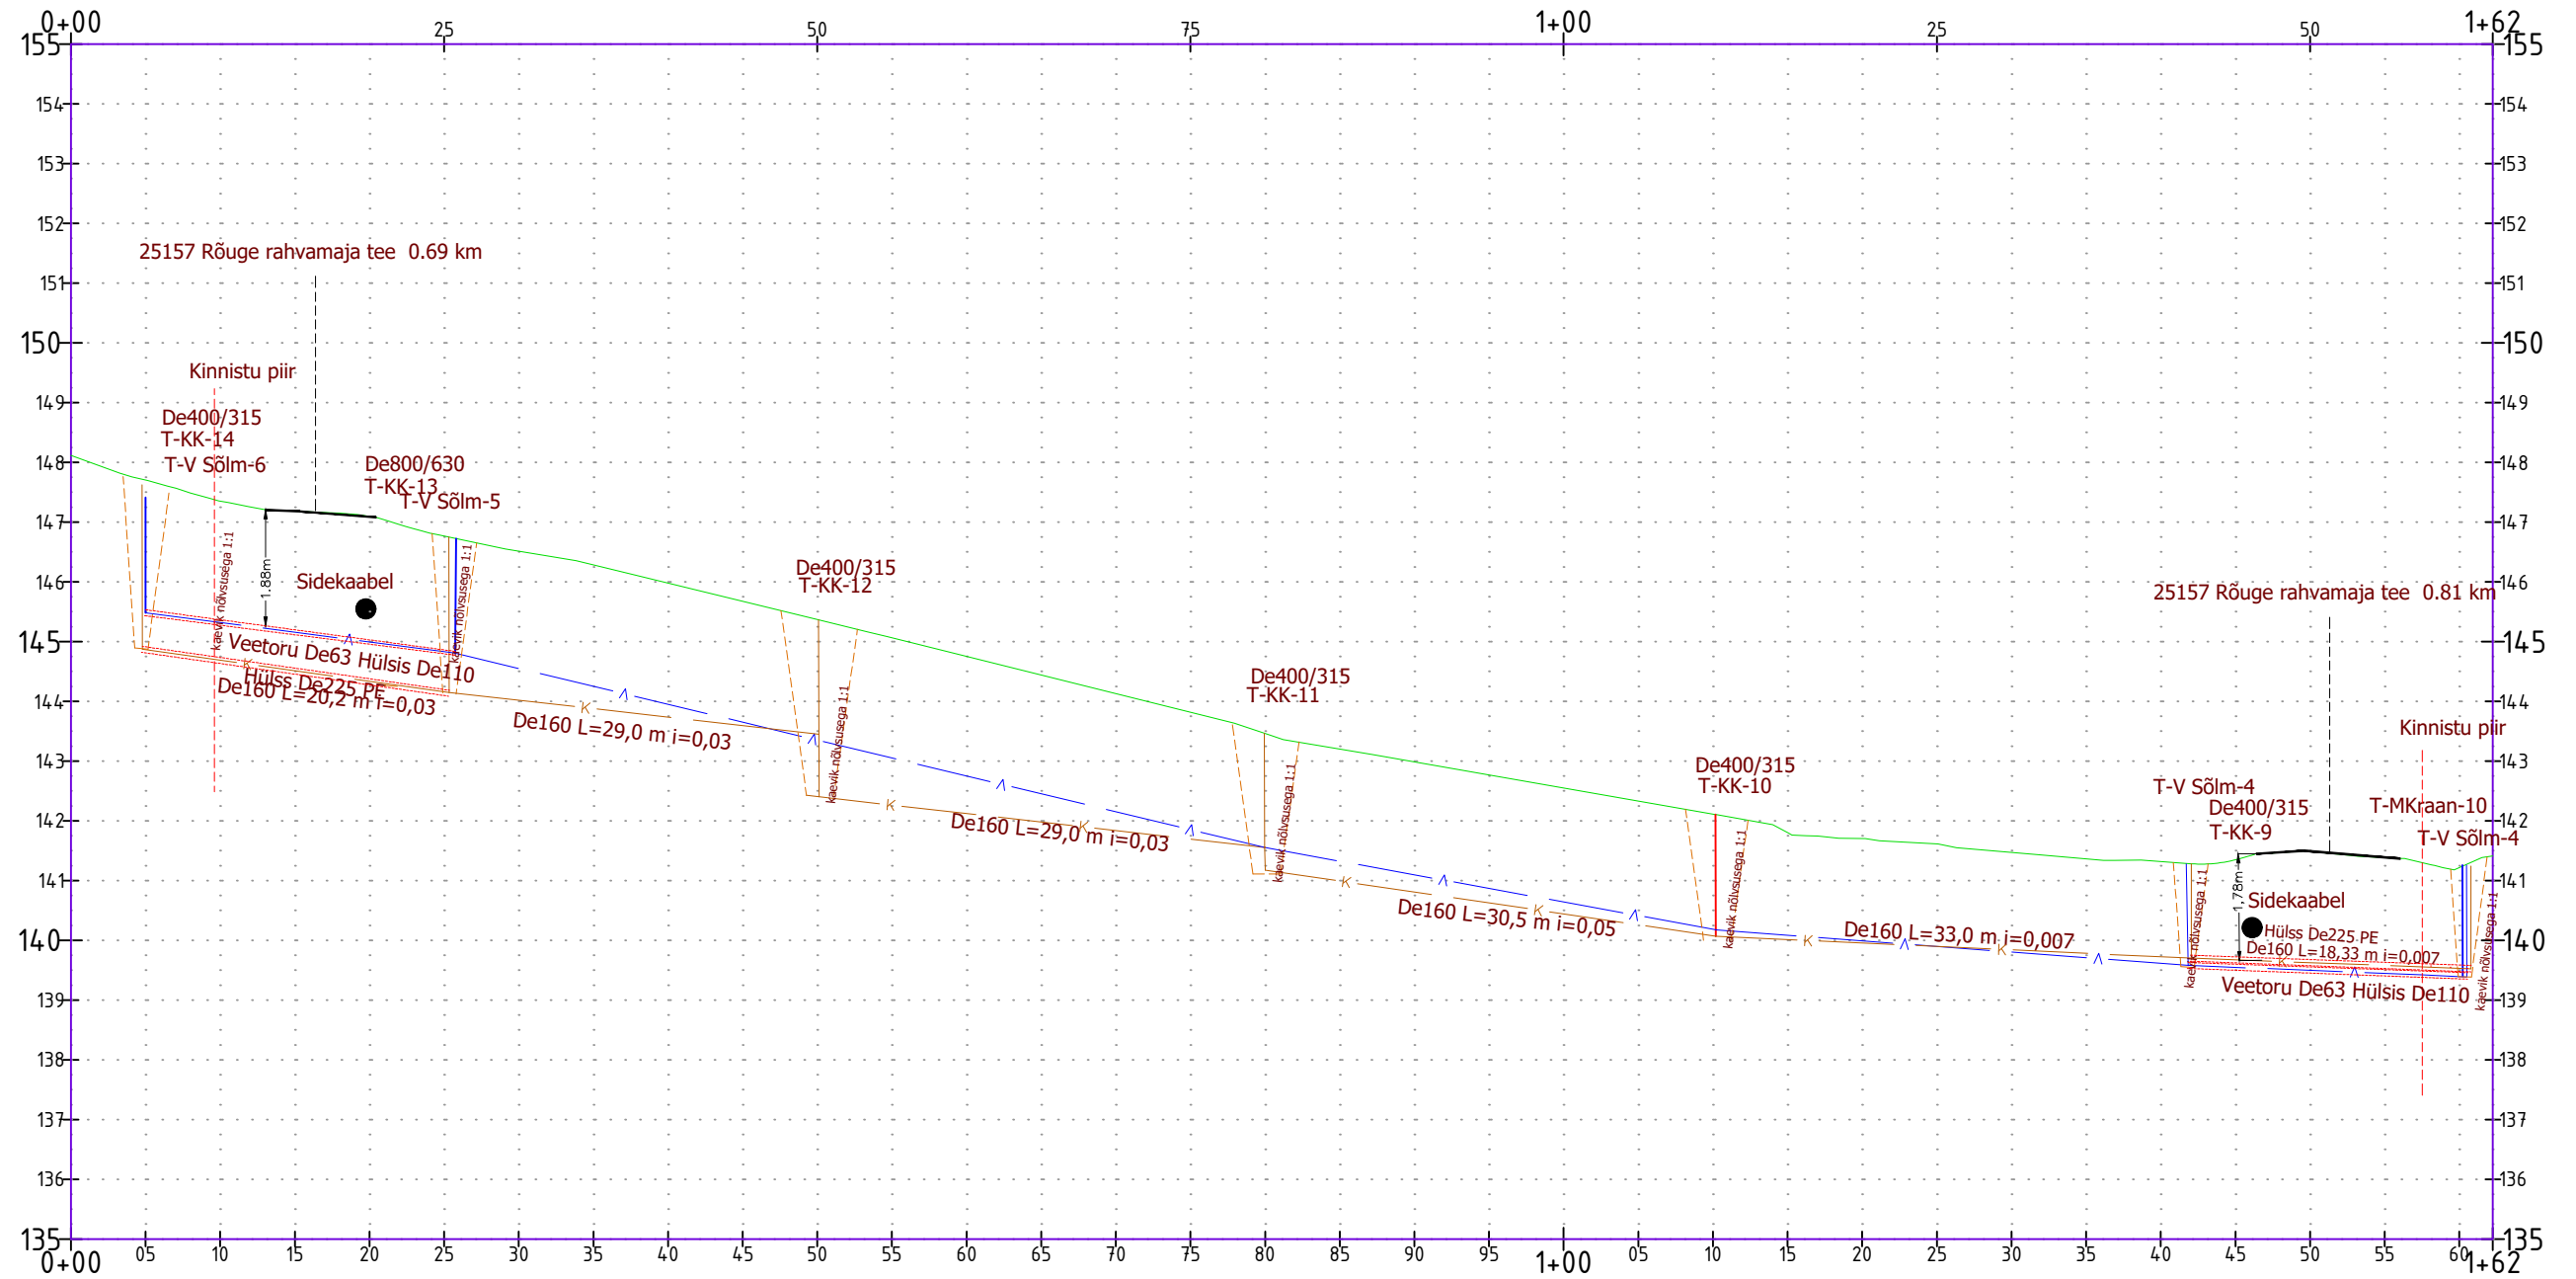

Märkused: Koordinaadid L-EST 97 süsteemis.
Kõrgused EH2000 süsteemis.

Töö nimetus: Rõuge aleviku vee-ja kanalisatsioonitorustiku ehitus		Mööd: 1:250
Koostas Tanel Treial	Kutsetunnistuse nr 182902	Tellijä: AS Võru Vesi
Kontrollis Peep Pihus	Kutsetunnistuse nr 185107	Joonise nimetus: Toru paigaldamine 25157 Rõuge Rahvamaja tee
 Reg. kood 16425500; MTR reg. nr EEG000521 Raudtee 35, 66404, Antsla, Tel +372 52 89 101		Leht 1 Töö nr: Kuupäev: 27.11.2024