


ISIKLIKKU KASUTUSÕIGUSE SEADMISE PLAAN

IKÕ ala POS nr (plaanil)	Kinnistu registriosa nr	Katastriüksuse tunnus, nimi ja sohtotstarve	Asukoht rigitee (nr ja nimi) suhtes (lõigu algus ja lõpp km)	IKÕ ala pindala, m2
Pos 1	13853450	44601:001:0353 Vana-Narva maantee L1 Transpordimaa 100%	Vana-Narva maantee; ristumine 10,45km	43

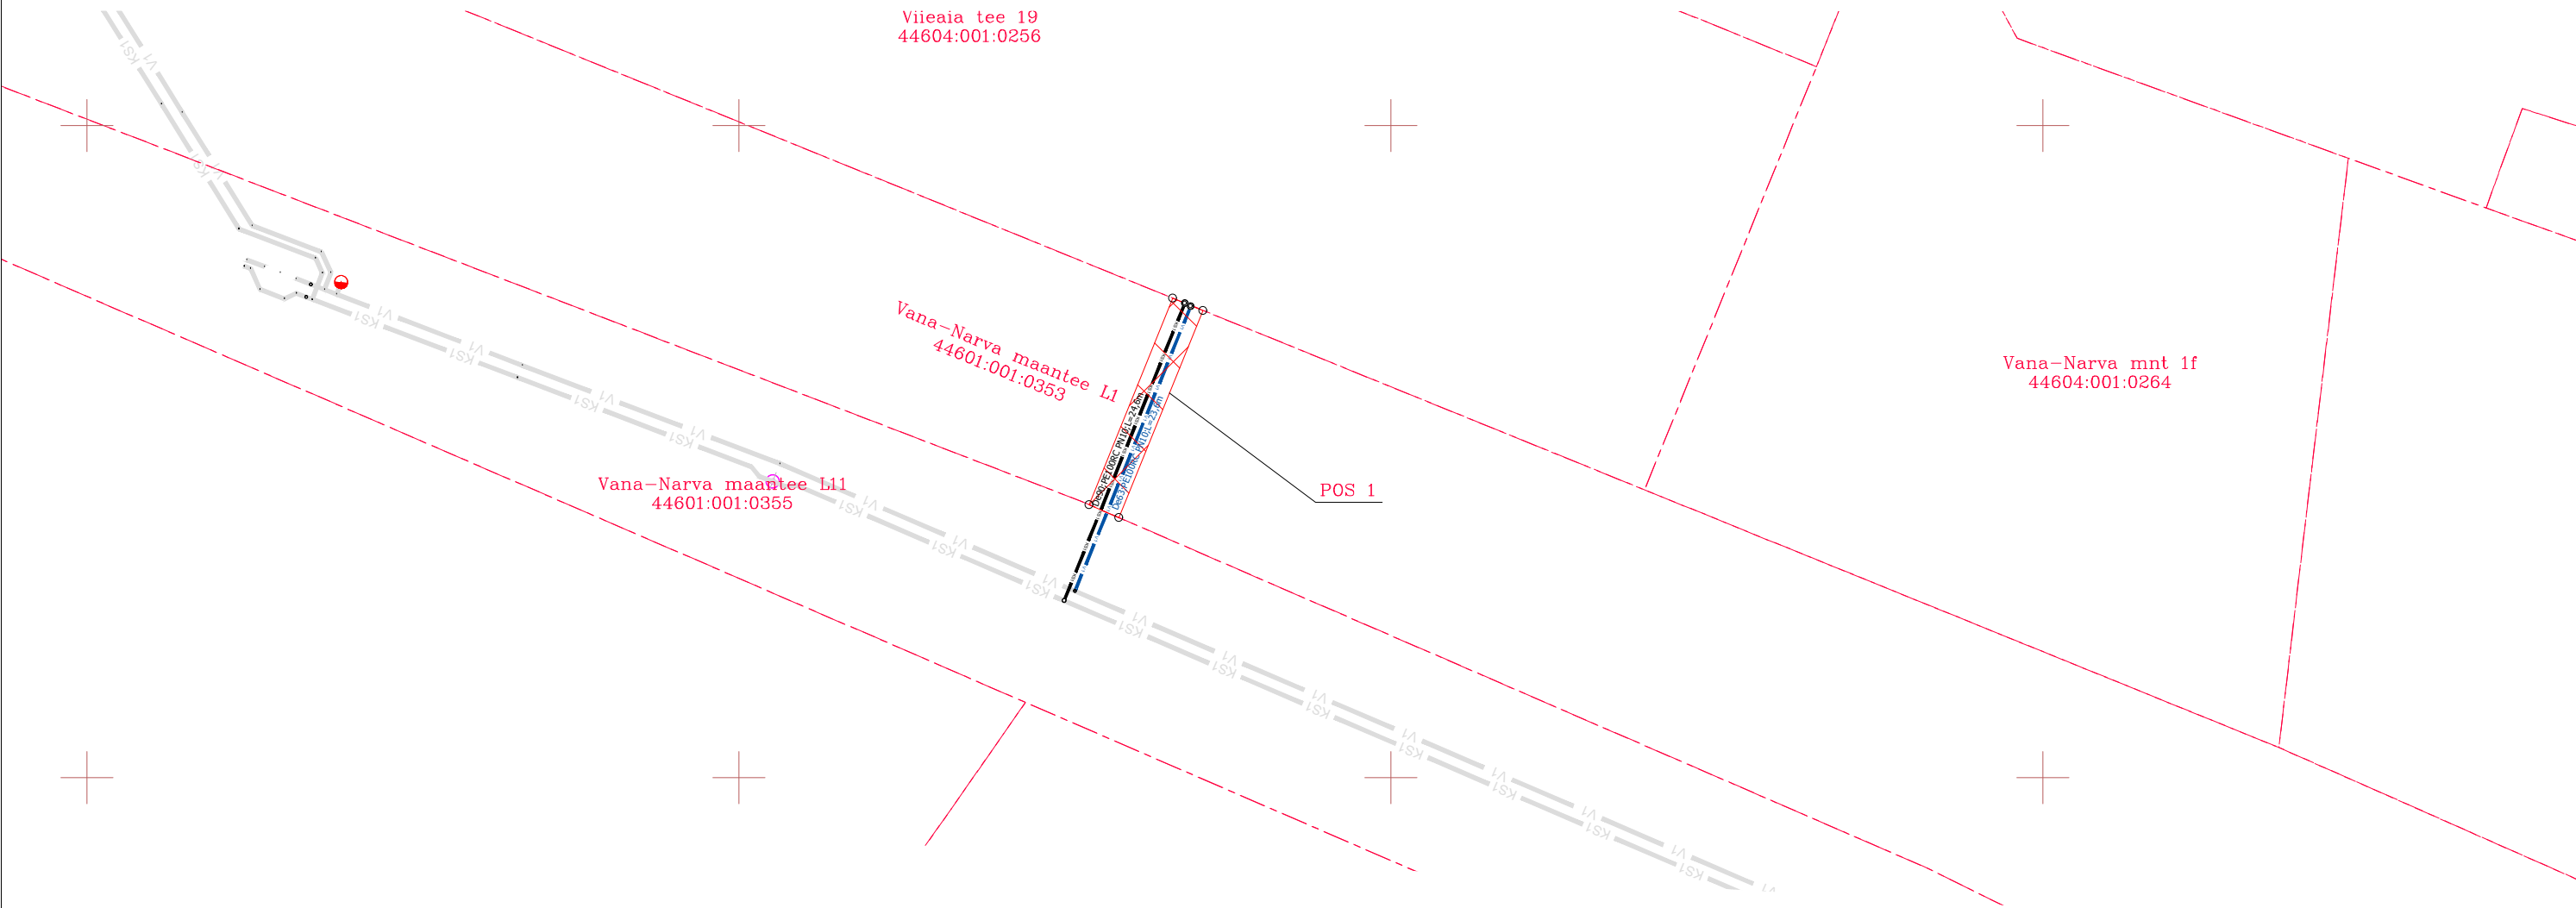

TINGMÄRGID

- Kinnistu piir
- Projekteeritud kanalisatsiooni survetoru (ühiskanalisatsioonitoru)
- Projekteeritud veetoru (ühisveevärgi toru)
- Projekteeritud liitumispunkt ühisvee- ja kanalisatsiooniga