
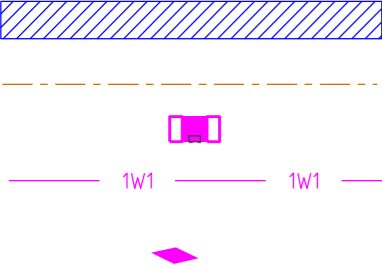


Jrk nr.	IKÕ ala Pos nr. (plaanil)	Kinnistu registriosa number	Katastriüksuse tunnus, nimi ja sihtotstarve:	Ala pindala ruutmeetrites m2
1.	POS 1	13346250	71501:001:0730 49 Imavere - Viljandi - Karksi-Nuia tee,Viljandi maakond, Viljandi vald, Aindu küla, Transpordimaa	70

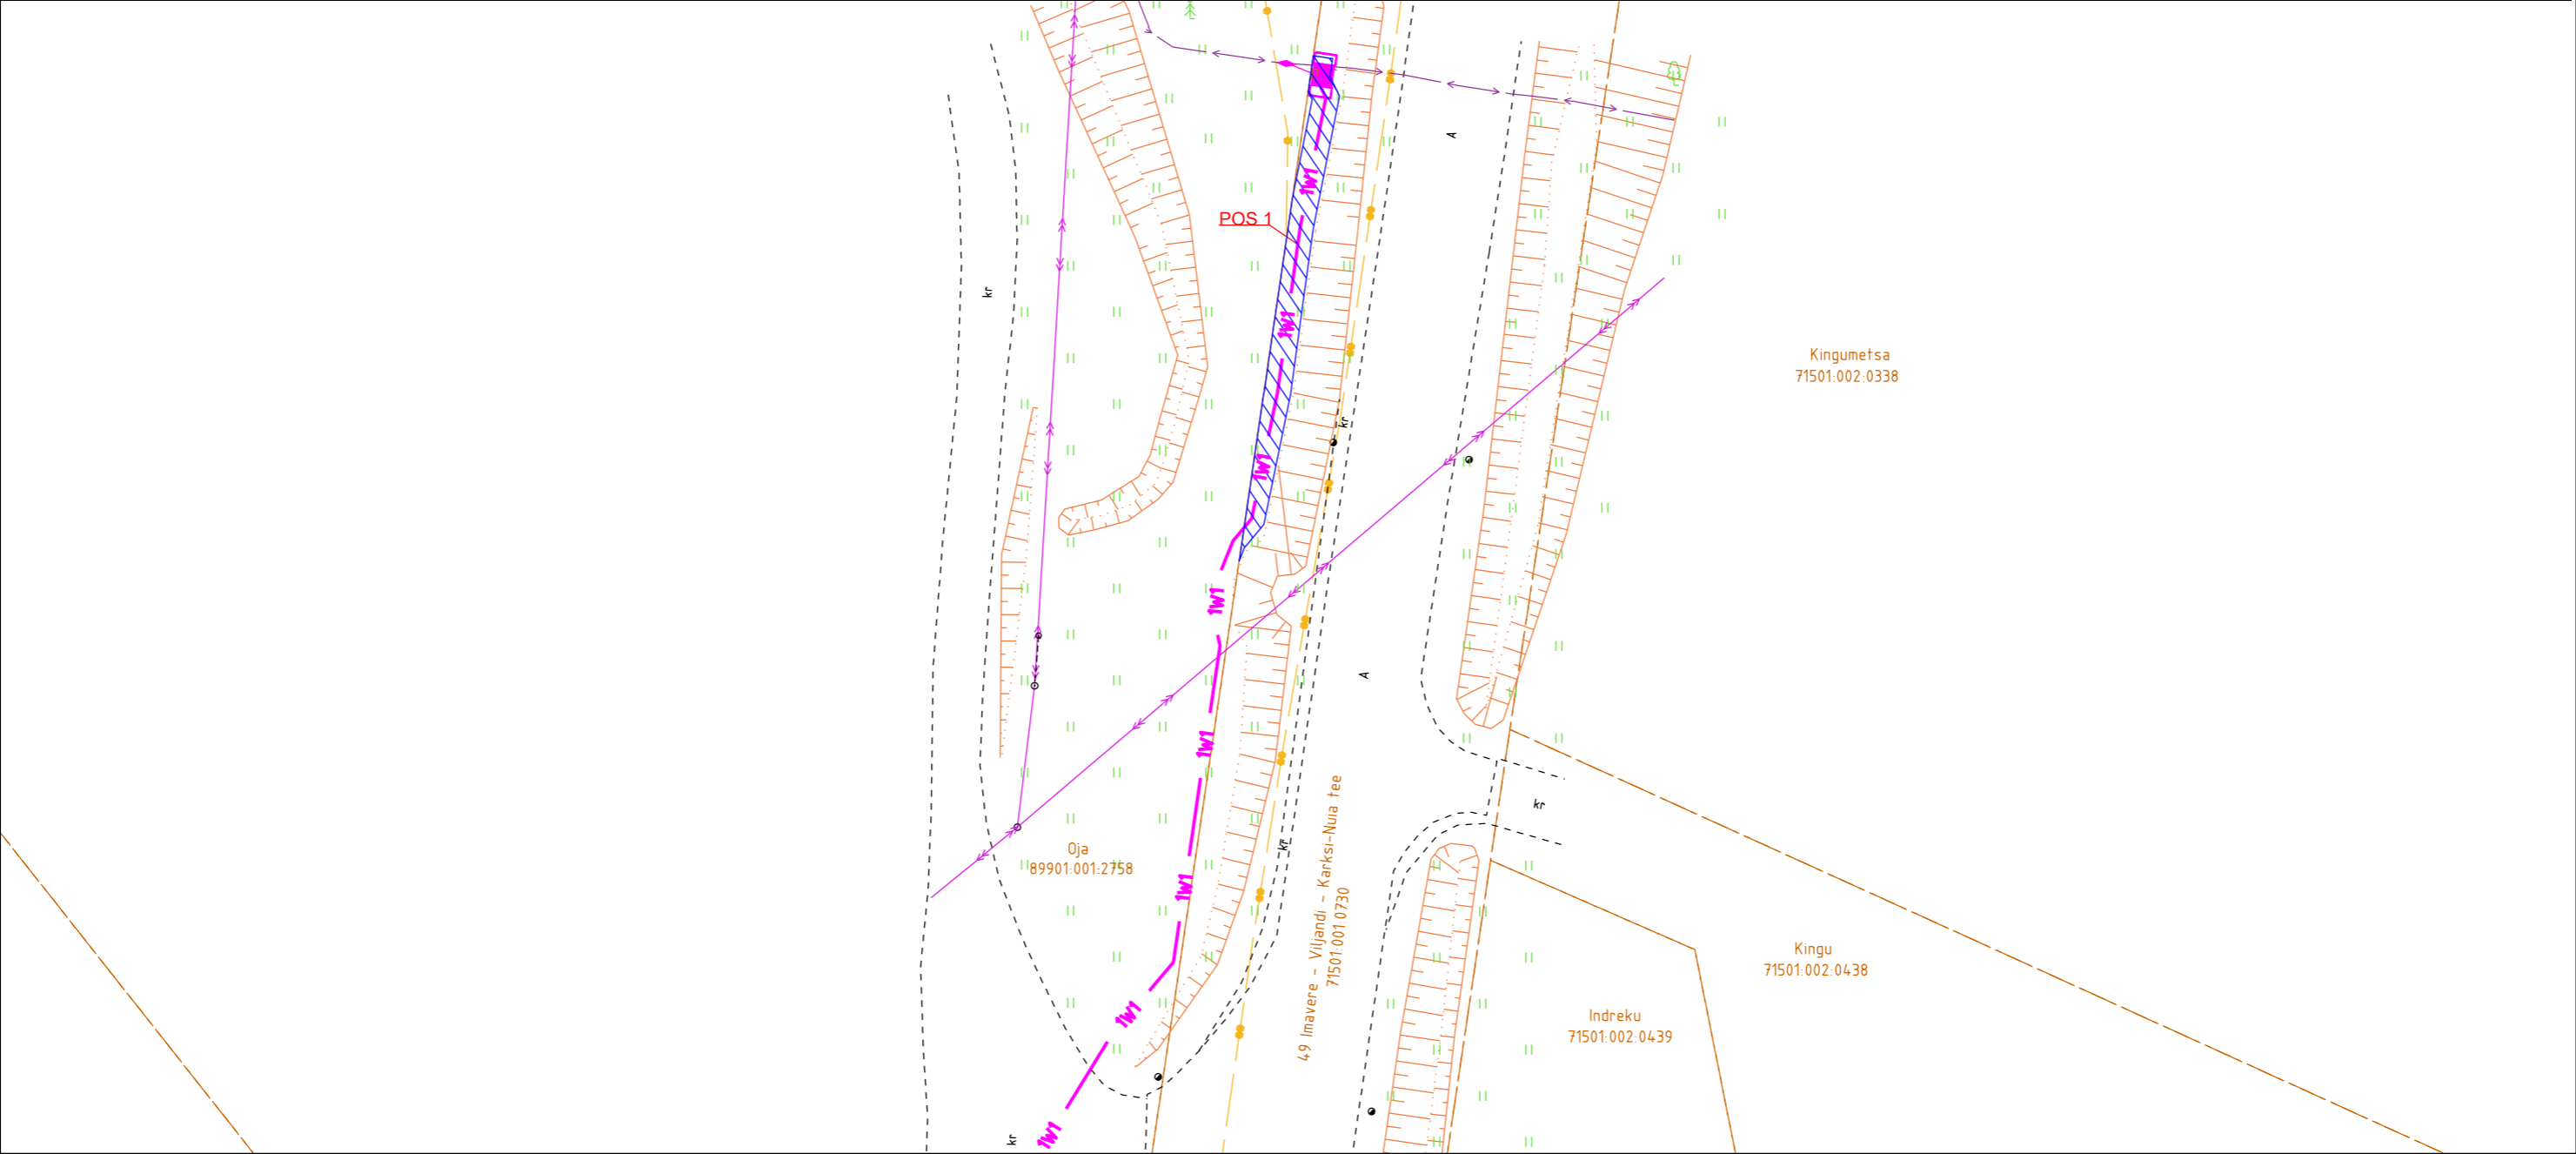

- Maakasutusala
- Kinnistute piirid
- Projekteeritud jaotuskilp
- Projekteeritud 0,4kV maakaabel
- kaablikaitsetorus (esimene nr näitab kaablite arvu kaevikus)
- Projekteeritud jätkumuhv

Projekti nimi / aadress: Ristmiku. Aindu küla, Viljandi vald, Viljandi maakond liitumine väljaspool kindlaksmääratud piirkonda LC4051	Kinnistu: 49 Imavere - Viljandi - Karksi-Nuia tee (71501:001:0730)	Töö nr:25-60
Koostaja: Stromtec OÜ Andres Koppel	Mõõtkava: M1:500 A3	Formaat: A3
		Kuupäev: 12.08.2025