


Isikliku kasutusõiguse seadmise plaan

IKÕ ala Pos nr (plaanil)	Kinnistu registriosa nr	Katastriüksuse tunnus, nimi ja sihtotstarve	IKÕ ala pindala ruutmeetrites m ²
Pos 1	10615150	24504:003:0952 Loovälja tee põhjaring; transpordimaa	122

Viimsi metskond 255
24501:001:0164

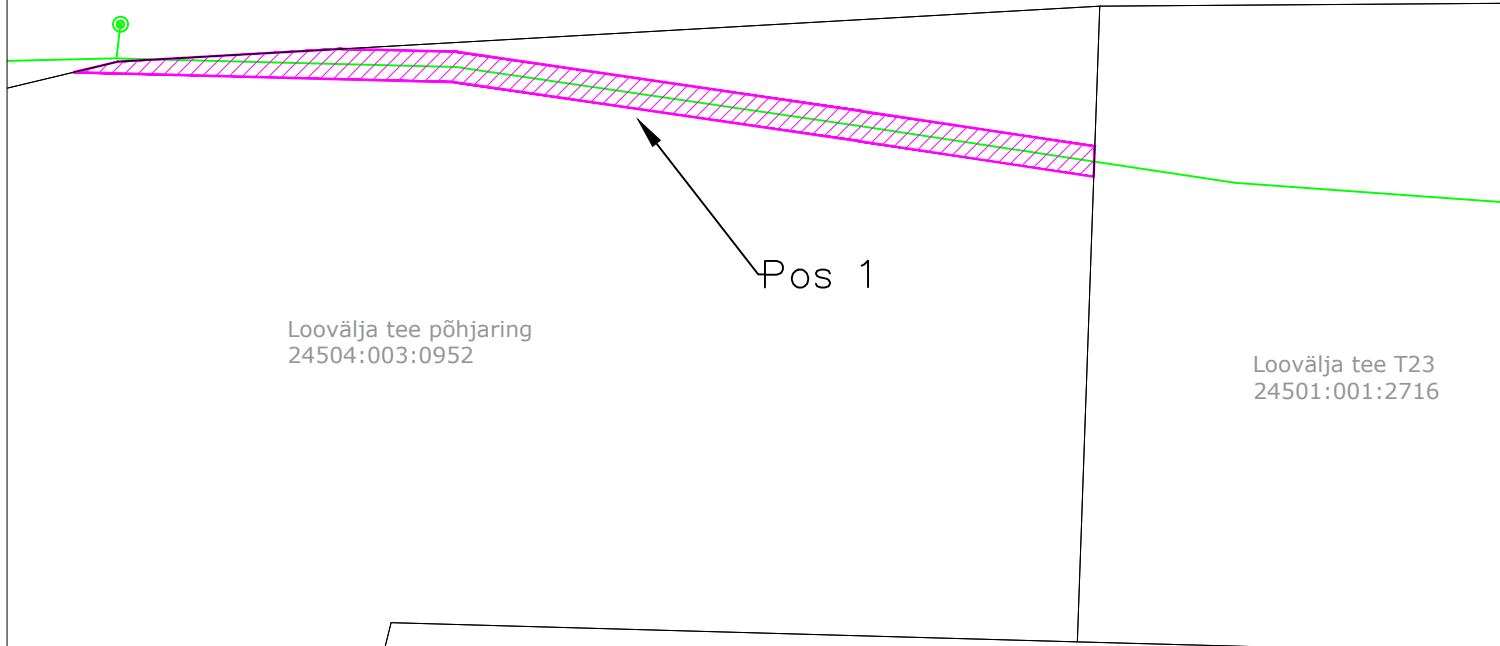

TINGMÄRGID

- möödistatud maaregistri tunnuse saanud krunt
- olemasolev kanalisatsioonitorustik
- ▨ KASUTUSÕIGUSE ALA

Olemasoleva torustiku pikkus: 64 m

Kaitsevööndi laius torustiku teljest 1 m mõlemale poole või kinnistu piirini

Tallinna Linnavalikogu 14.12.2023 otsuse nr 121 ühisveevarustuse ja -kanalisatsiooni põhitegevuspiirkonnas Tallinna linna omandis olevate ühisveevärgi ja -kanalisatsiooni koosseisu kuuluvate ehitiste tasuta võõrandamine AS-le Tallinna Vesi

Töö nr –

AS Tallinna Vesi

M 1:500

A4

26.03.2025