

# Isikliku kasutusõiguse seadmise plaan

## Kaitsme nimivoolu suurendamine Merinvesti-II


### Töö nr LR9601

78 Kuressaare-Kihelkonna-Veere tee T13

Katastritunnus 71401:001:2543

Registriosa nr 20867050

M 1:1000 (1 cm = 10 m), A4

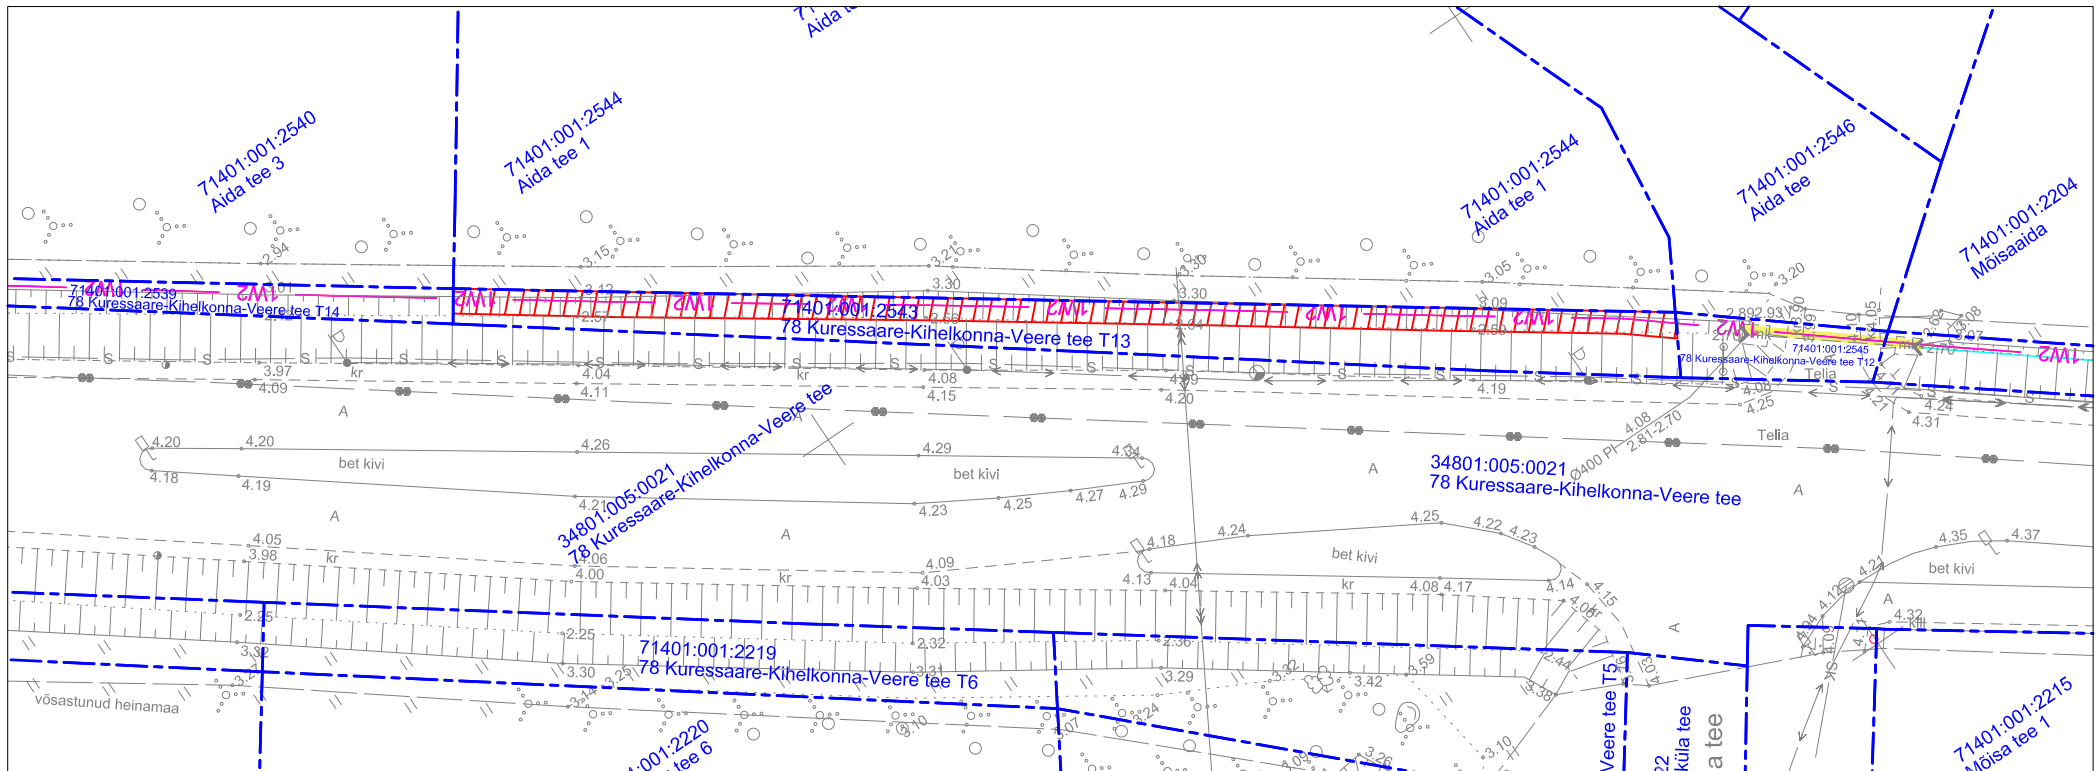

### TINGMÄRGID:

- Katastriüksuse piir
- 1W2 Projekteeritud 10 kV maakaabelliin
- Kasutusõiguse ala 124 m<sup>2</sup>
- Projekteeritud reservtoru 750N

Jrk nr	IKO ala Pos nr (plaanil)	Kinnistu registriosa number	Katastriüksuse tunnus, nimi ja sihtotstarve	Asukoht riigitee (nr ja nimi) suhtes (lõigu algus ja lõpp km)	Ala pindala m <sup>2</sup>
1	Pos 1	20867050	78 Kuressaare-Kihelkonna-Veere tee T13 Katastritunnus 71401:001:2543 Transpordimaa	78 Kuressaare-Kihelkonna-Veere tee km-l 3,10-3,18	124 m <sup>2</sup>

Koostaja:  
Keskkonnaprojekt OÜ