


Isikliku kasutusõiguse seadmise plaan
 8 Tallinn - Paldiski tee (72701:002:0567), registriosa: 10186350
 Hüüru küla, Saue vald, Harju maakond




1:500

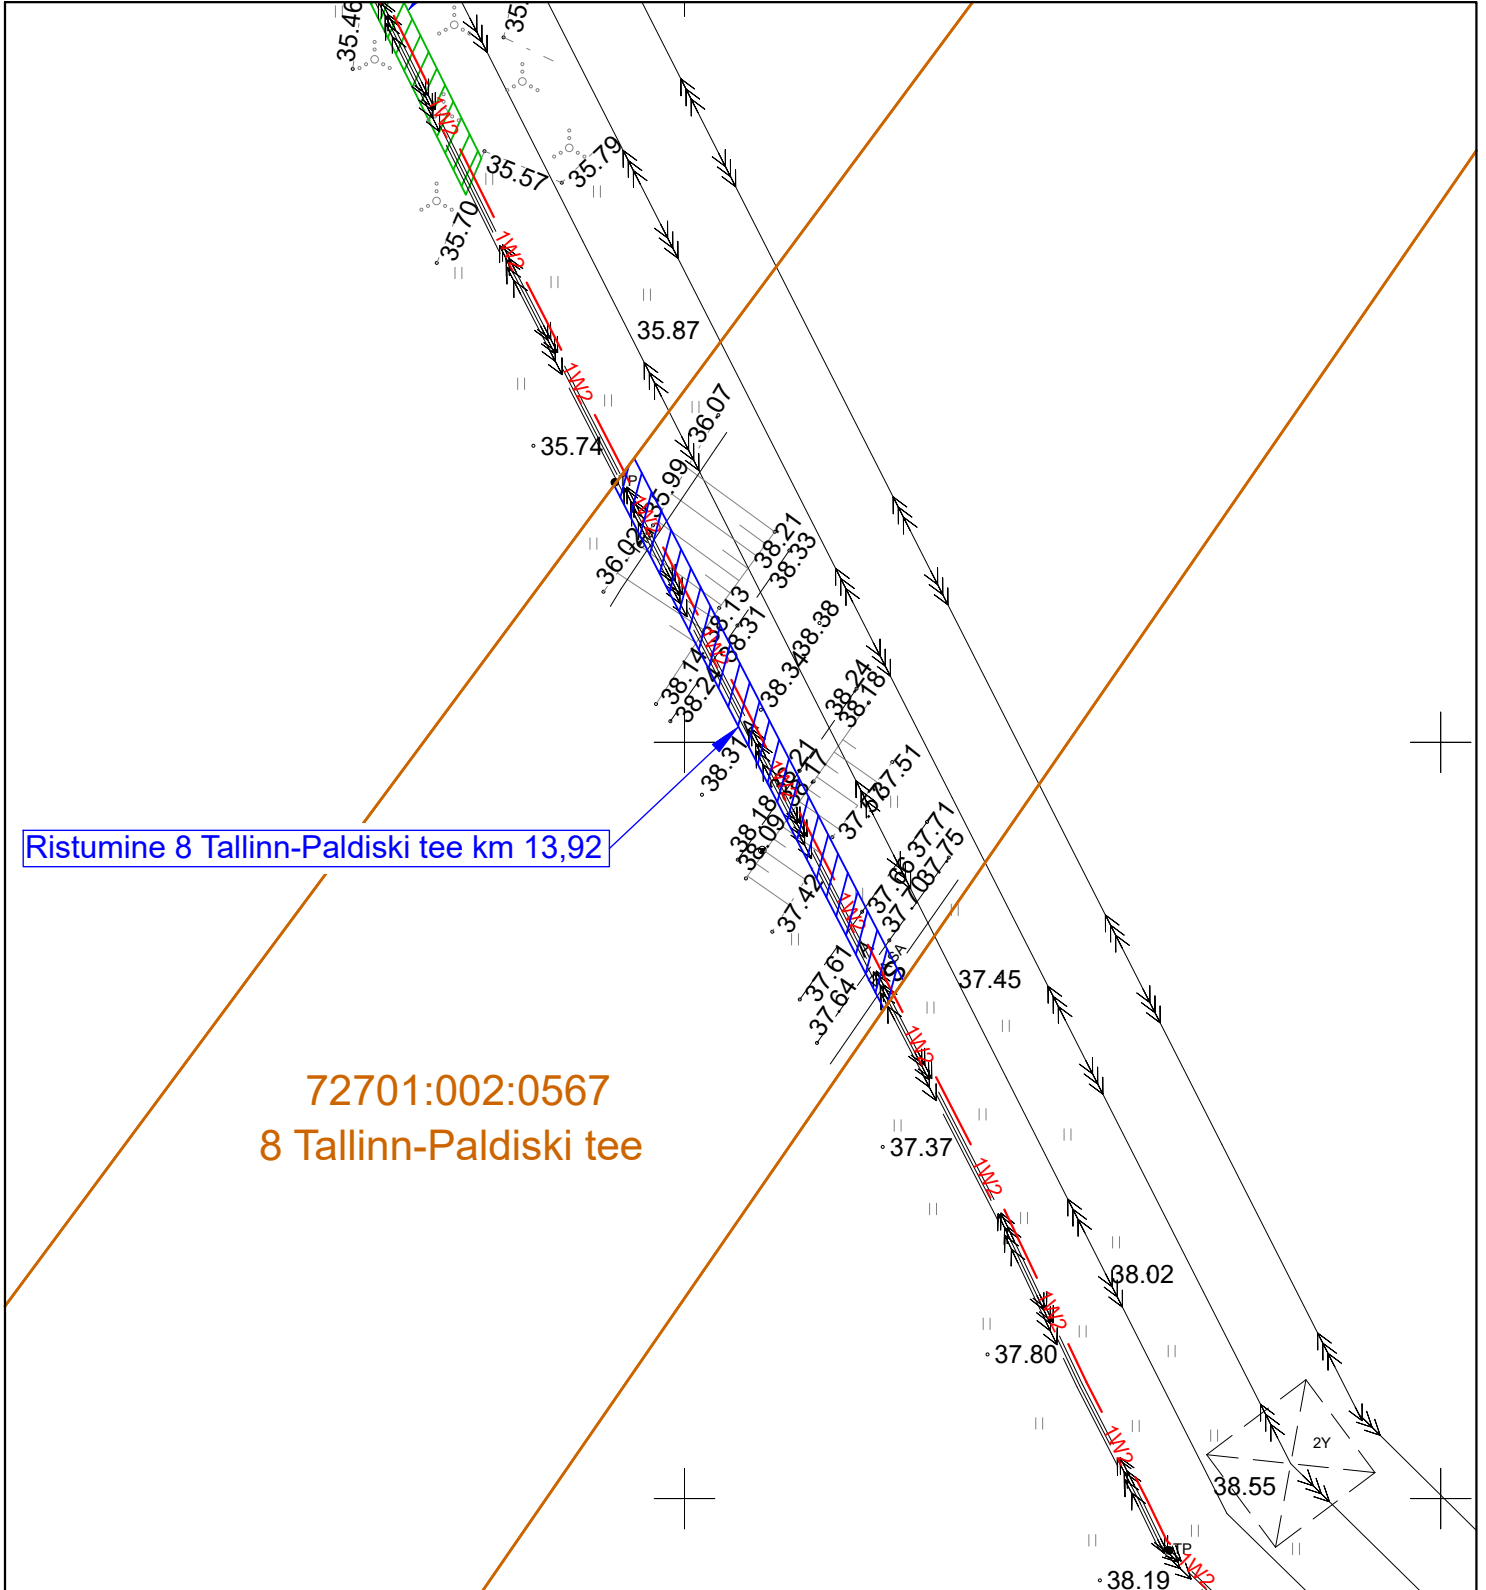

Ristumine 8 Tallinn-Paldiski tee km 13,92

72701:002:0567
 8 Tallinn-Paldiski tee

Jrk. nr.	IKÕ ala pos nr. plaanil.	Kinnistu reg. nr.	Katastriüksuse nimi, tunnus ja sihtotstarve.	Asukoht riigitee (nr. ja nimi) suhtes (lõigu algus ja lõpp km).	Ala pindala ruutmeetrites m².
1	1	10186350	8 Tallinn - Paldiski tee (72701:002:0567) Transpordimaa 100%	8 Tallinn - Paldiski tee 13,92 km	78 m²

-  - Katastriüksuse piir
-  - Kasutusõiguse ala ca 78m²
-  - Elektri maakaabelliin (keskpinge)