


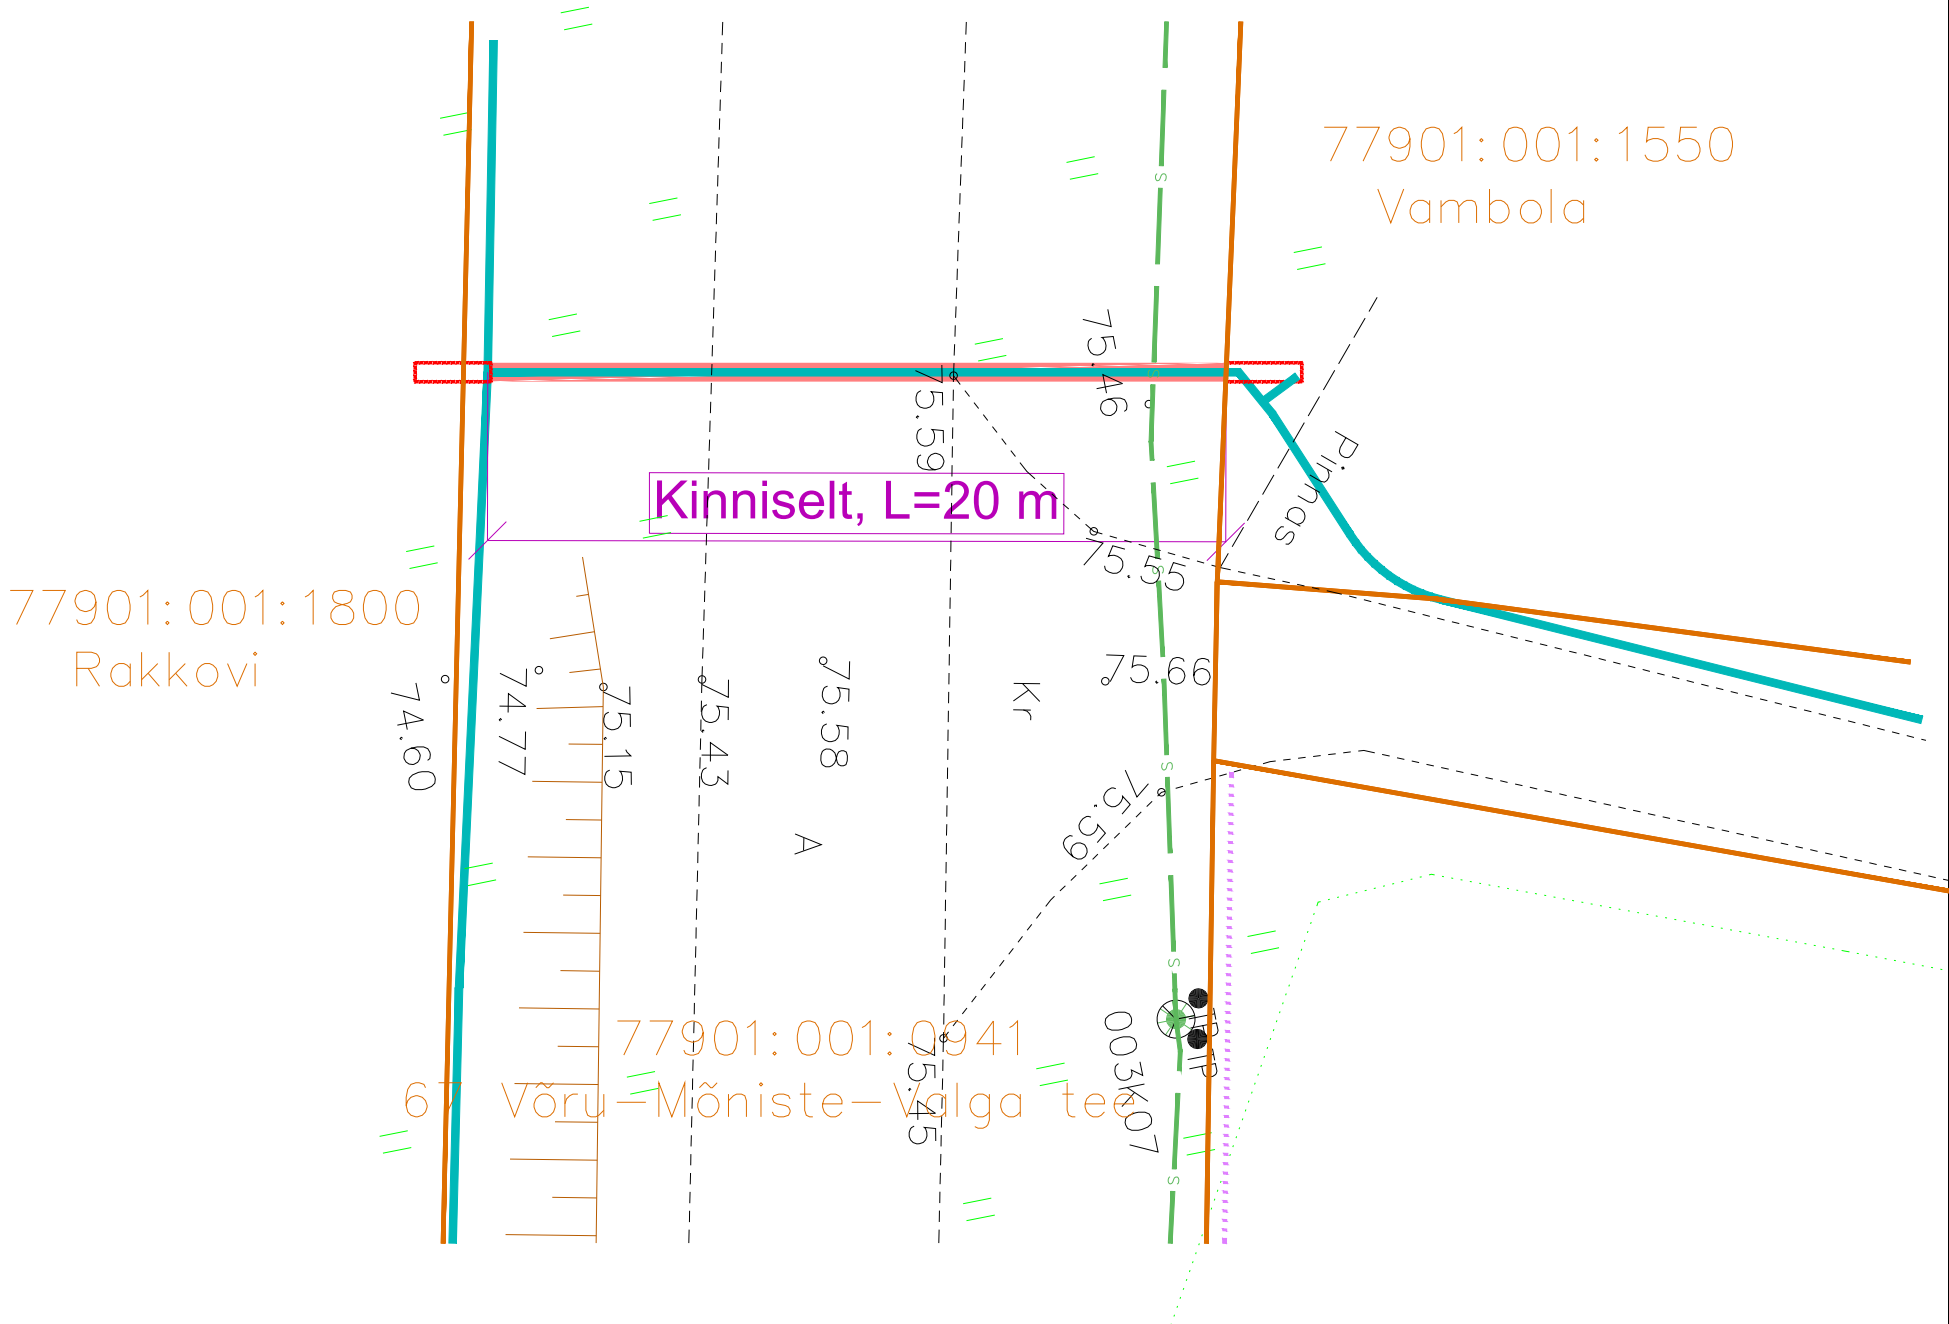

Projekti nimetus

Koikküla operaatorineutraalse sidevõrgu projekti koostamine

Joonise nimetus

Ristlõige joonis nr. 1

Projekteerija



Hepta Group Energy OÜ
Teaduspargi 6/1
12618 TALLINN
EESTI
Tel. +372 5179698
info@hepta.ee

Tellij



Corle OÜ,
Uustalu 2, Kose, 75101, Harjumaa
Tel 6069300,
corle@corle.ee

Kontrollija

S. Kulp

Projekti juht

S. Kulp

Projekteerija

A. Andersson

Staadium

EP

Kuupäev

24.09.2026

Mõõtkava



1:200

Projekti nr

26125

Joonise nr

E206

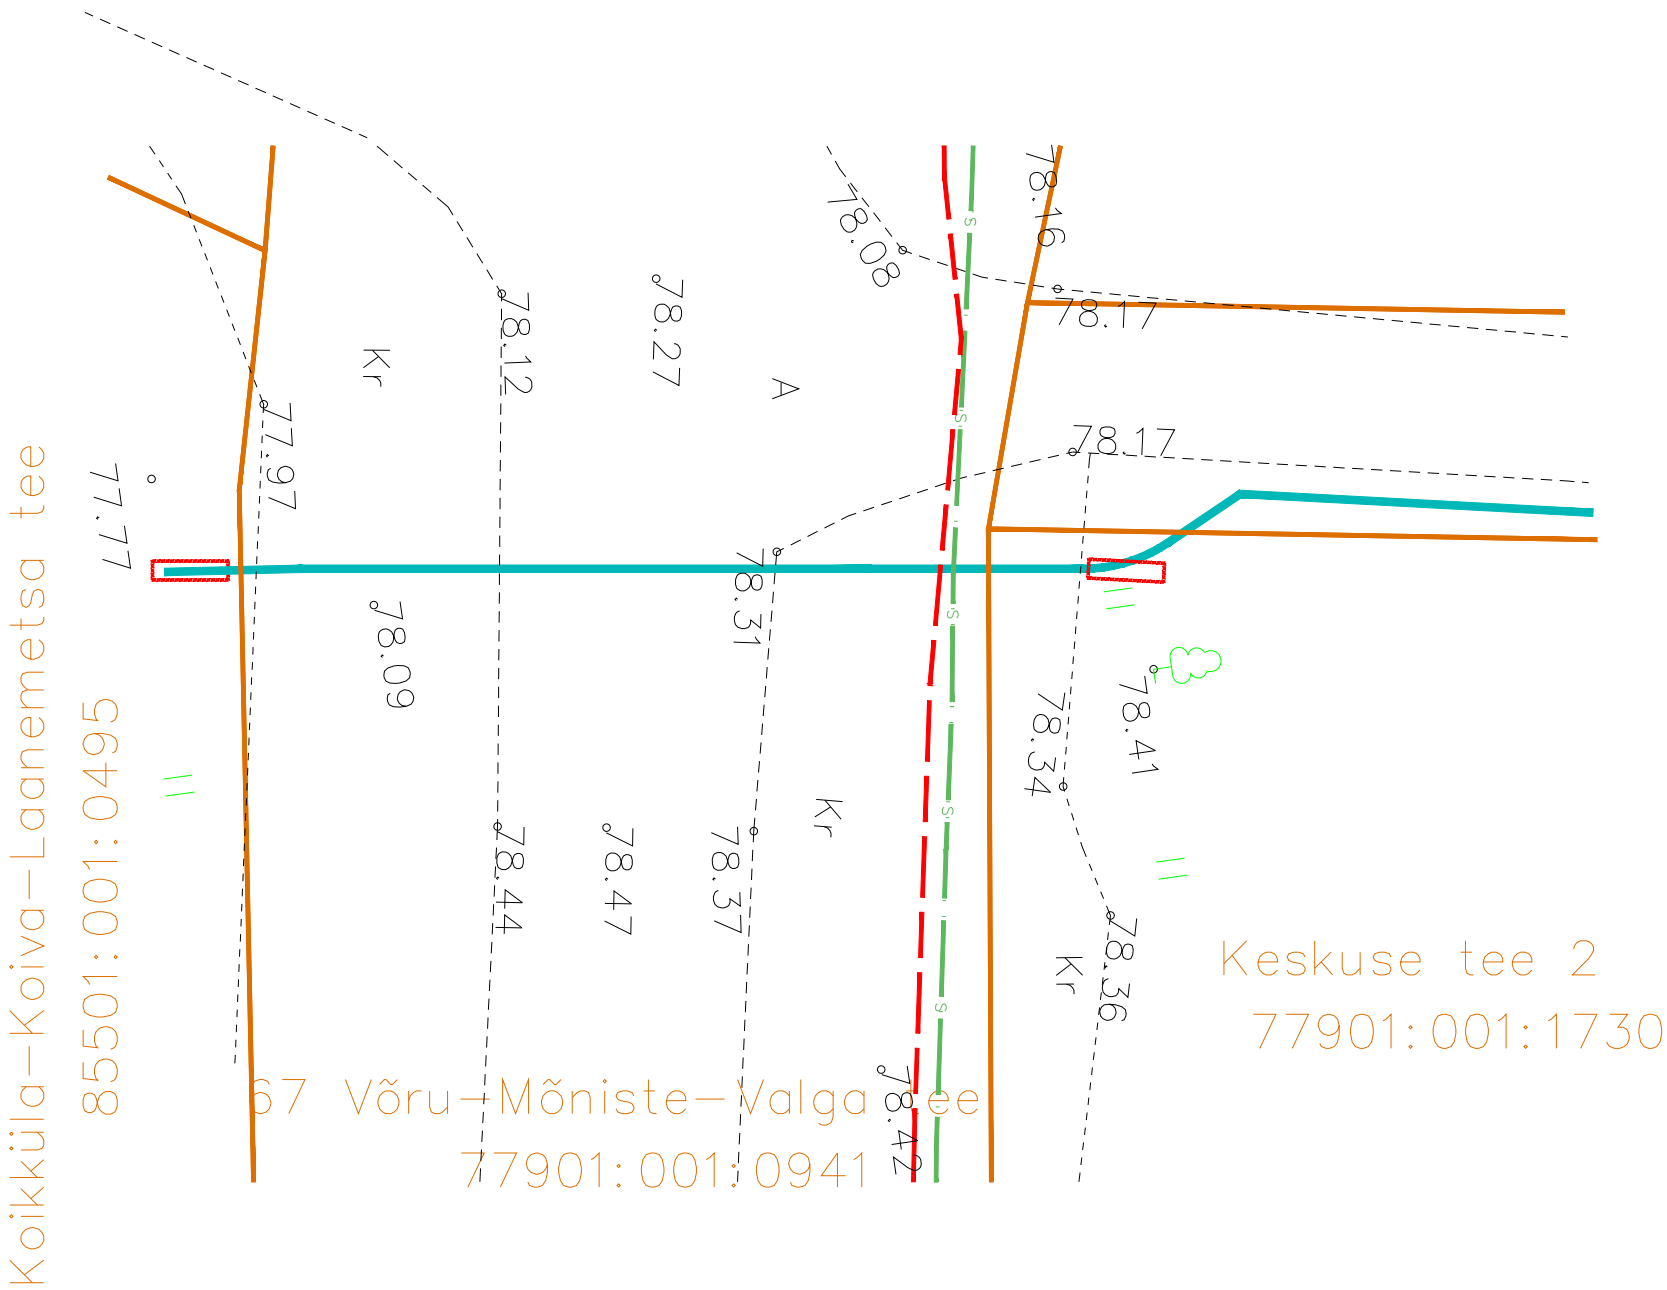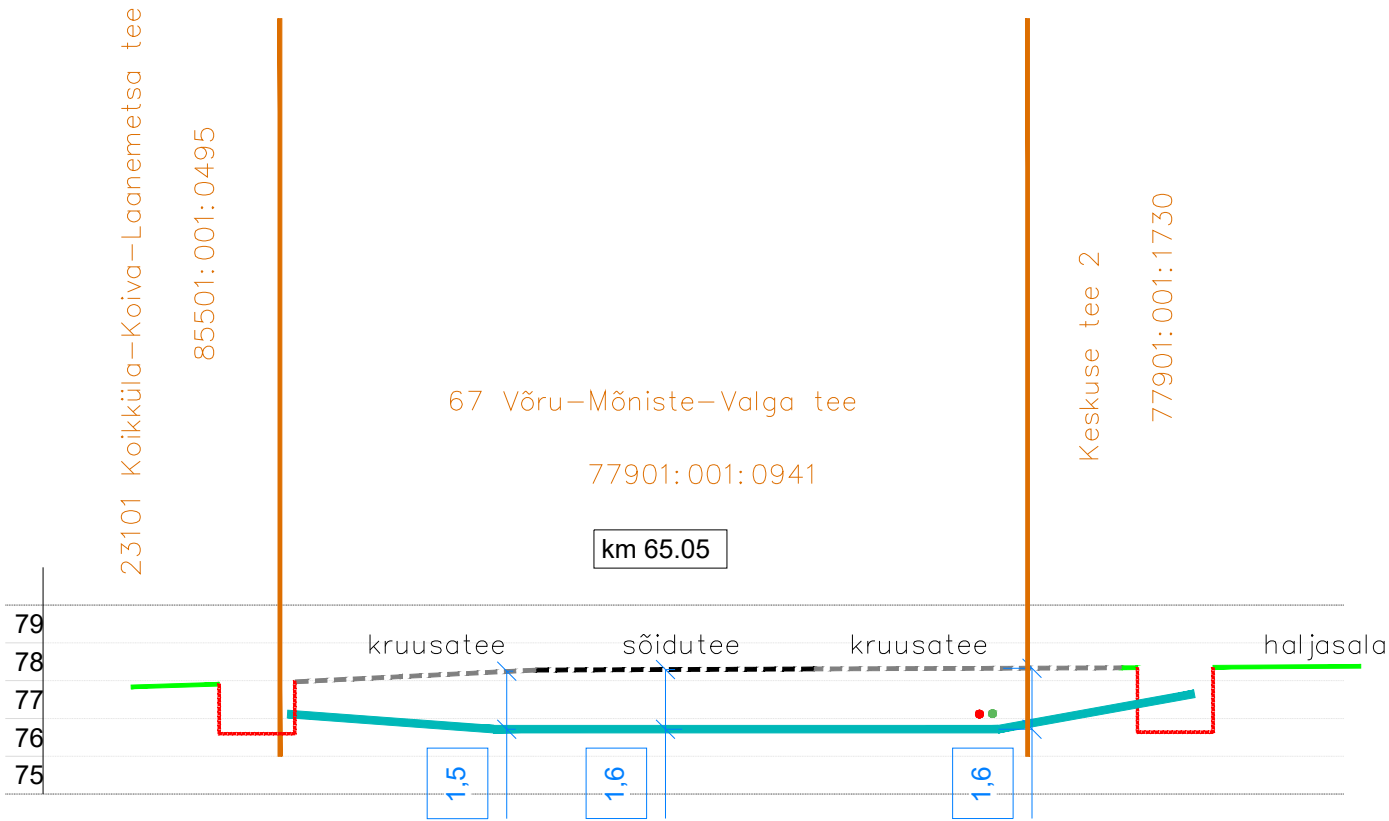

Projekti nimetus

Koikküla operaatorineutraalse sidevõrgu projekti koostamine

Joonise nimetus

Ristlõige joonis nr. 2

Projekteerija



Hepta Group Energy OÜ
Teaduspargi 6/1
12618 TALLINN
EESTI
Tel. +372 5179698
info@hepta.ee

Tellijä



Corle OÜ,
Uustalu 2, Kose, 75101, Harjumaa
Tel 6069300,
corle@corle.ee

Kontrollija	S. Kulp	
Projekti juht	S. Kulp	
Projekteerija	A. Andersson	

Staadium

EP

Kuupäev

24.09.2026

Mõõtkava



1:200

Projekti nr

26125

Joonise nr

E207

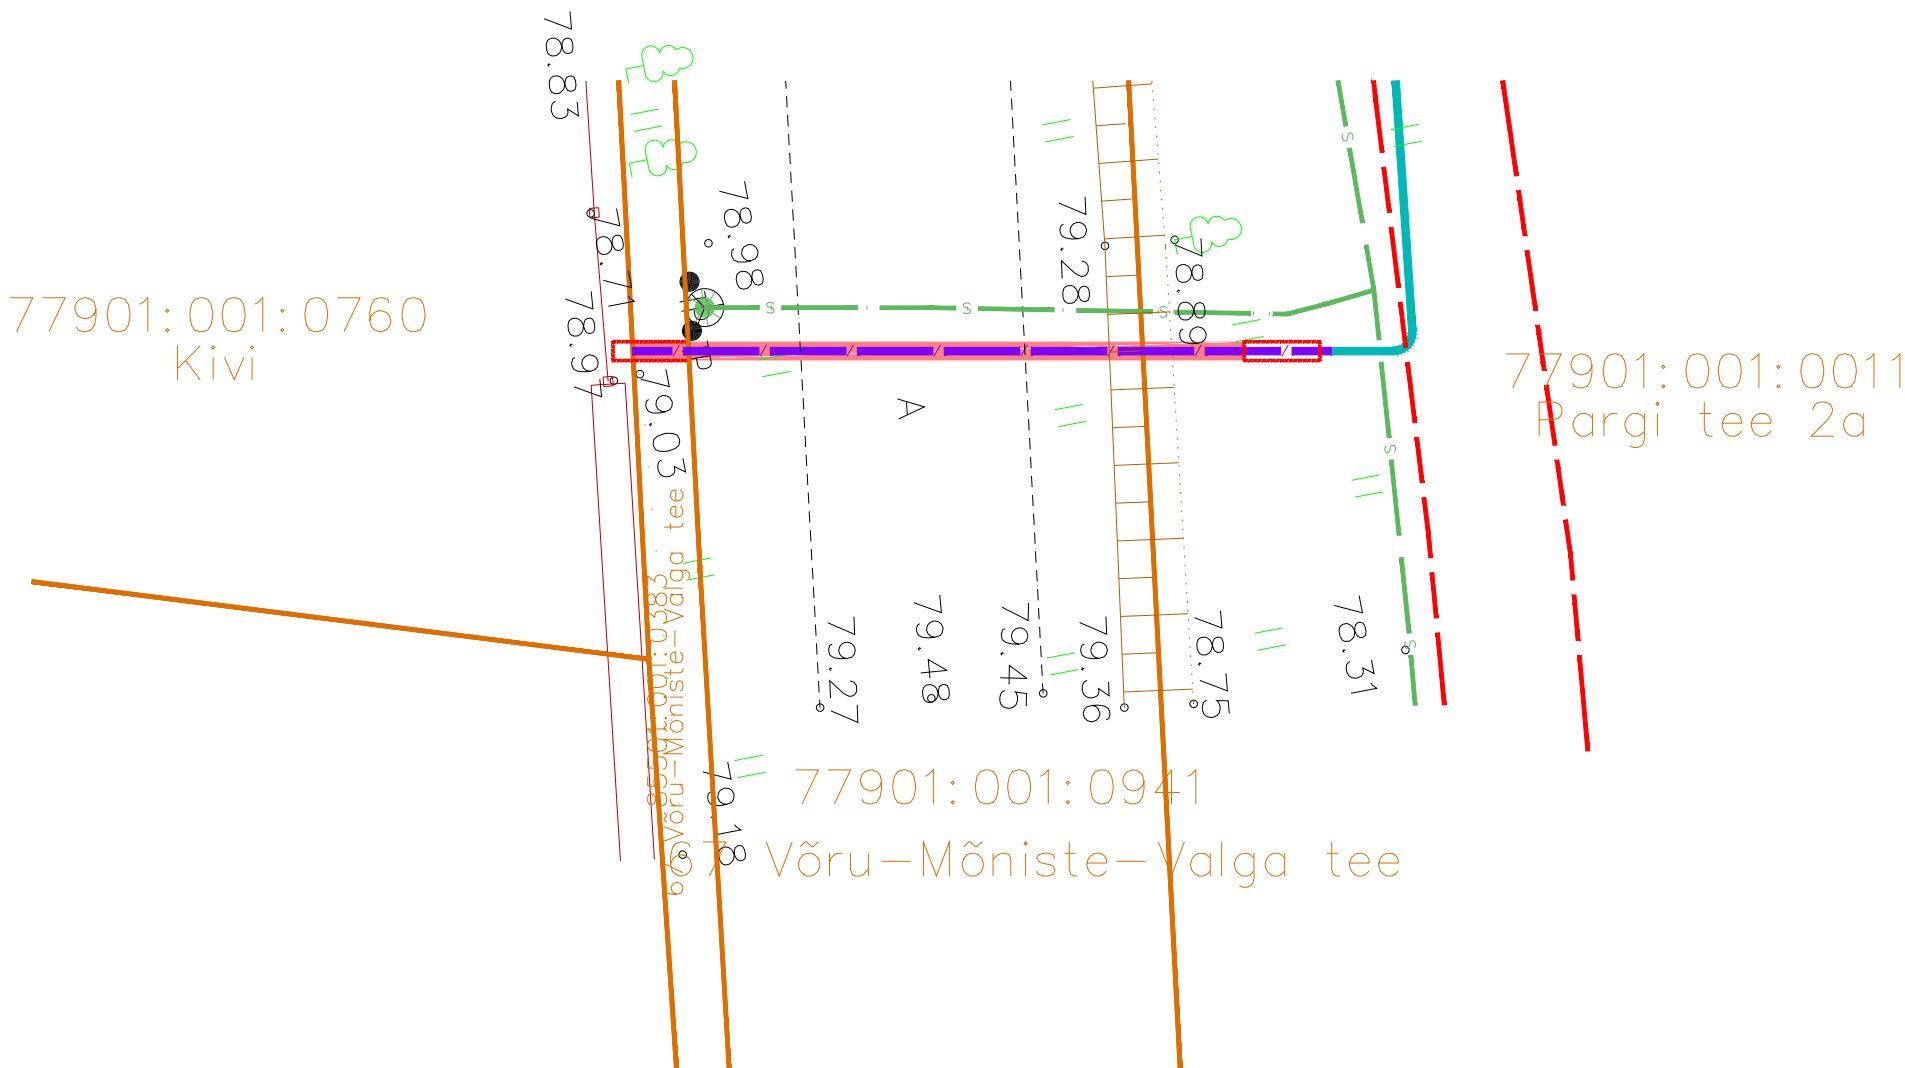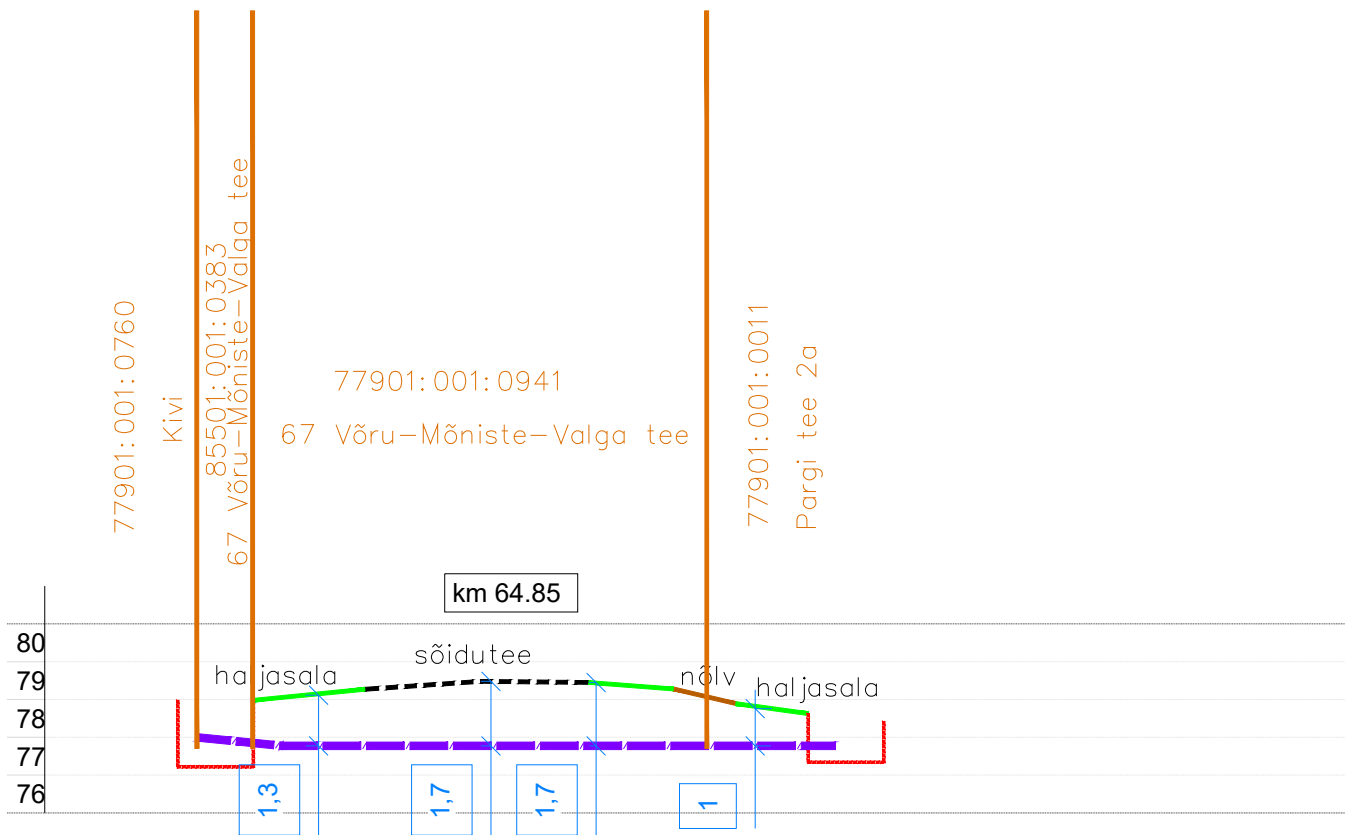

Projekti nimetus

Koikküla operaatorineutraalse sidevõrgu projekti koostamine

Joonise nimetus

Ristlõige joonis nr. 3

Projekteerija



Hepta Group Energy OÜ
Teaduspargi 6/1
12618 TALLINN
EESTI
Tel. +372 5179698
info@hepta.ee

Tellij



Corle OÜ,
Uustalu 2, Kose, 75101, Harjumaa
Tel 6069300,
corle@corle.ee

Kontrollija

S. Kulp

Staadium

EP

Mõõtkava

1:200

Projekti nr

26125

Projekti juht


S. Kulp

Kuupäev



24.09.2026

Joonise nr

E208

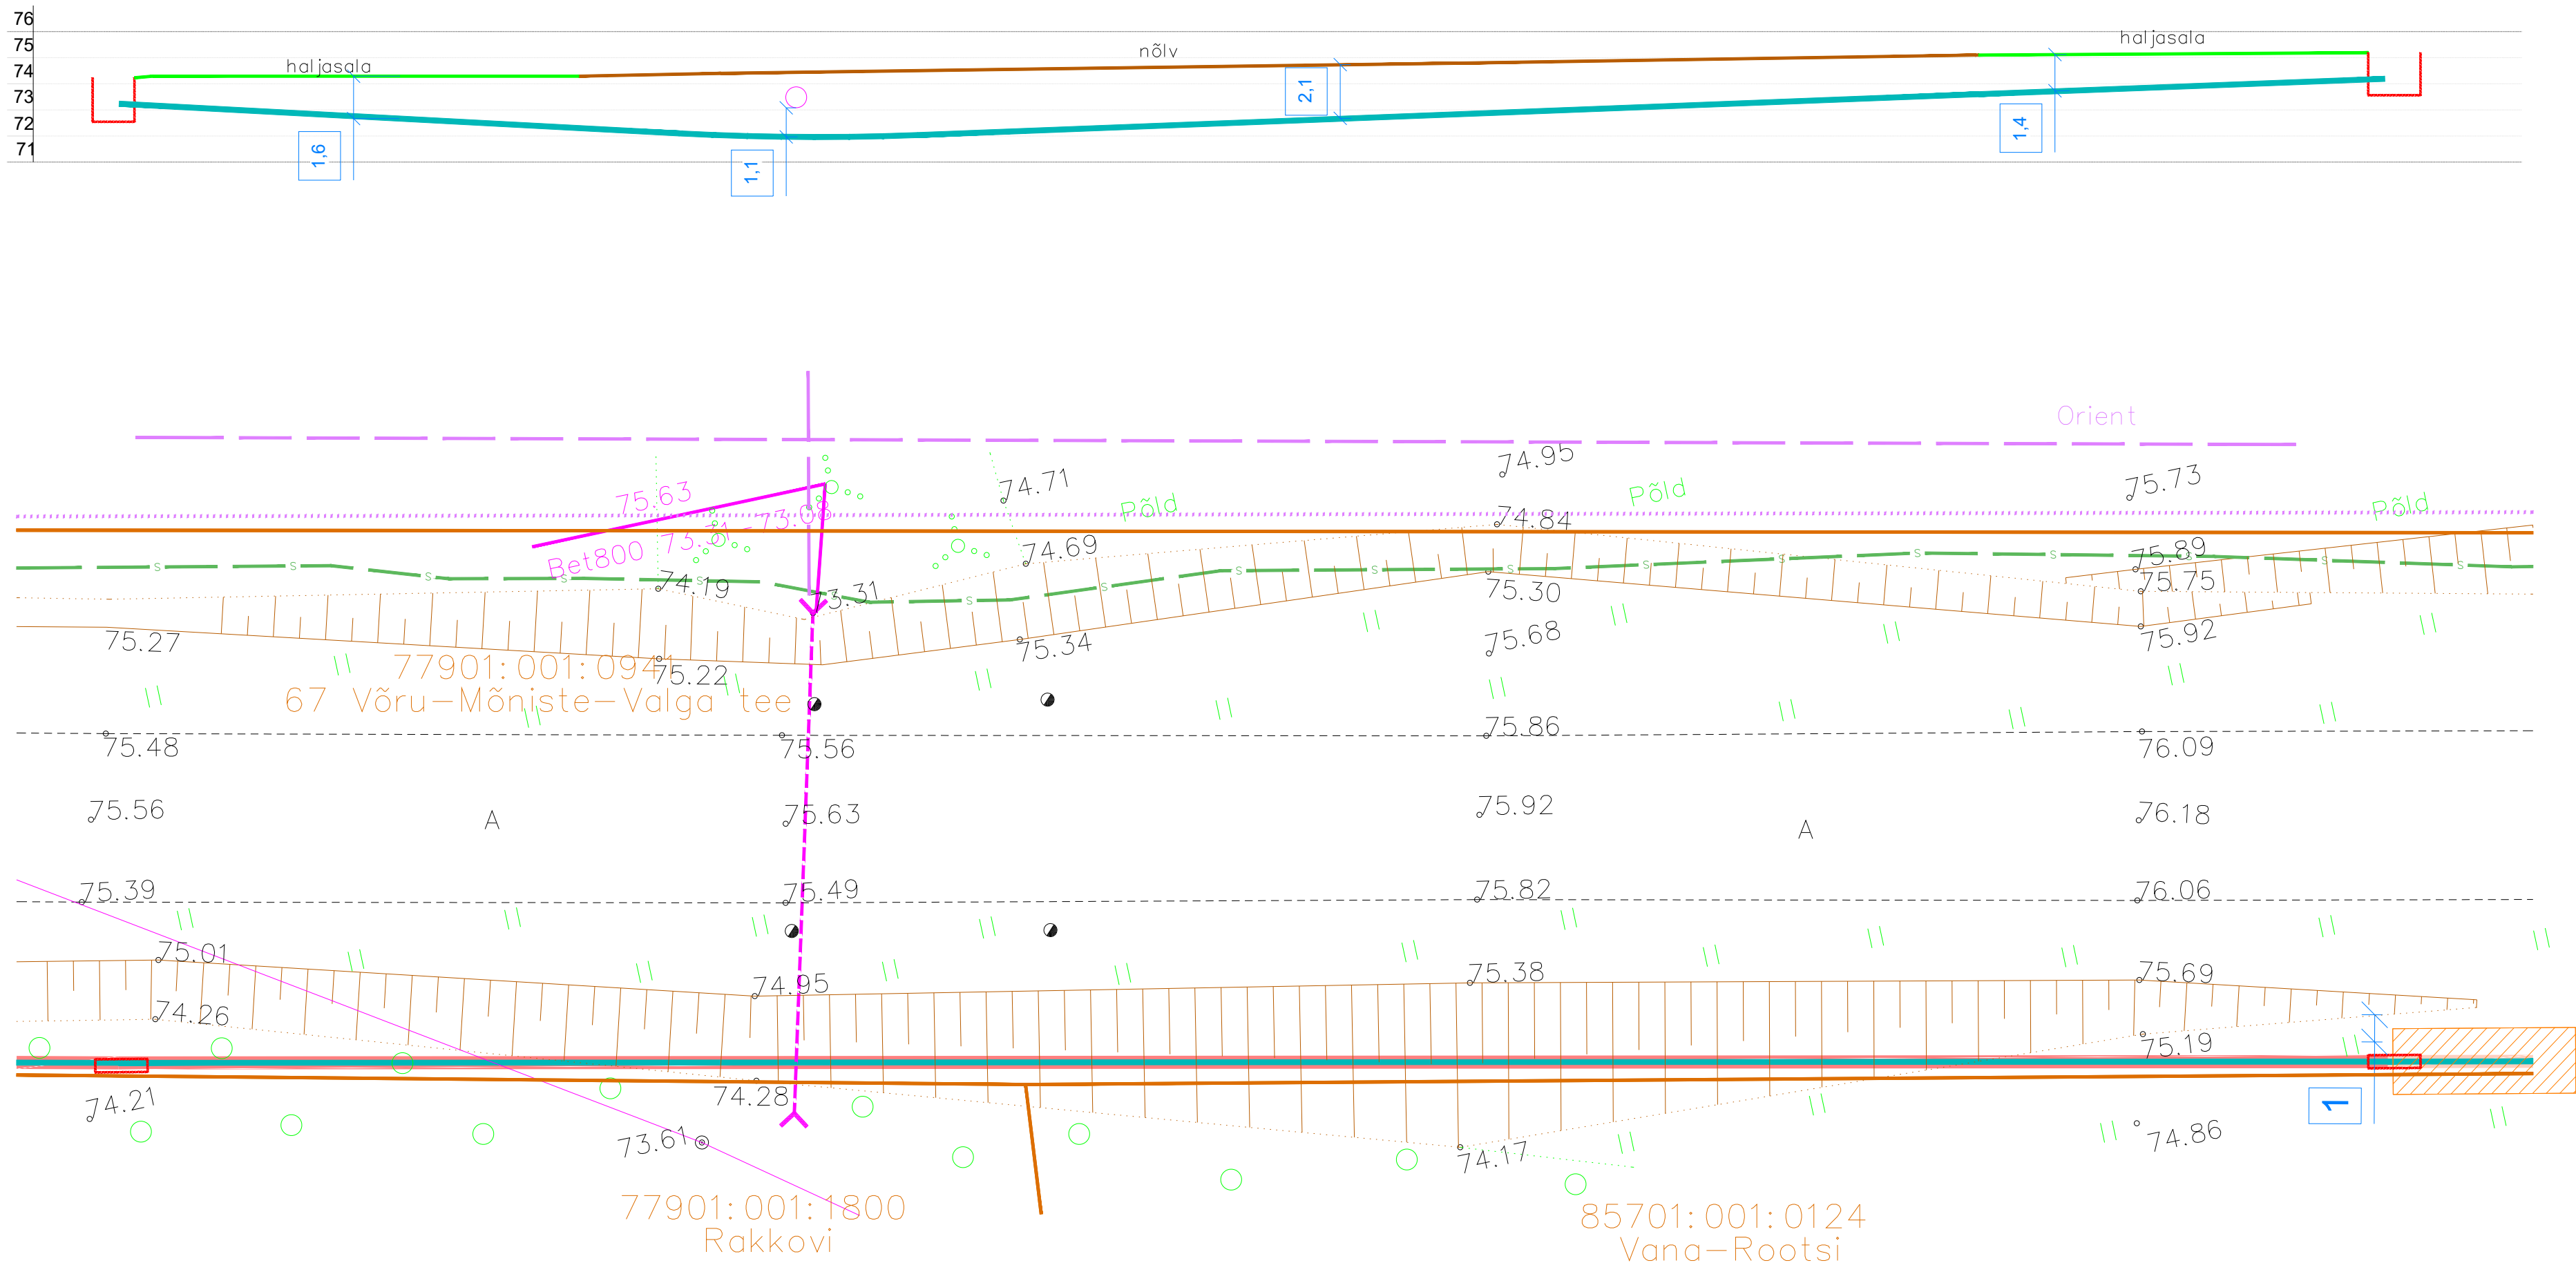

Projekti nimetus			
Koikküla operaatorineutraalse sidevõrgu projekti koostamine			
Joonise nimetus			
Ristlõige joonis nr. 4			
Projekteerija		Tellija	
Hepta		CORLE	
Hepta Group Energy OÜ Teadusparki 6/1 12618 TALLINN EESTI Tel. +372 5179698 info@hepta.ee		Corle OÜ, Uustala 2, Kose, 75101, Harjumaa Tel 6069300, corle@corle.ee	
Kontrollija	S. Kulp	Staadium	EP
Projekti juht	S. Kulp		
Projekteerija	A. Andersson	Kuupäev	24.09.2026
Mõõtkava		1:200	Projekti nr
			26125
			Joonise nr
			E209

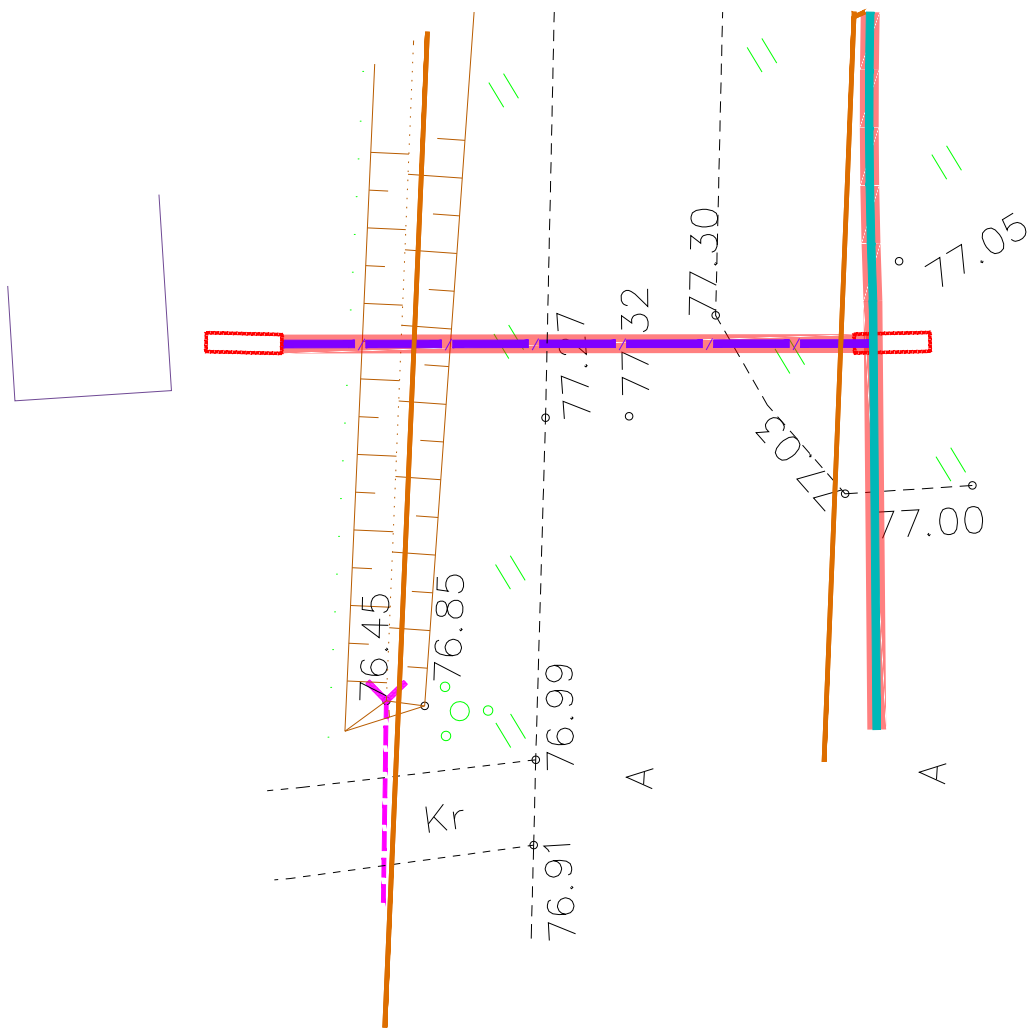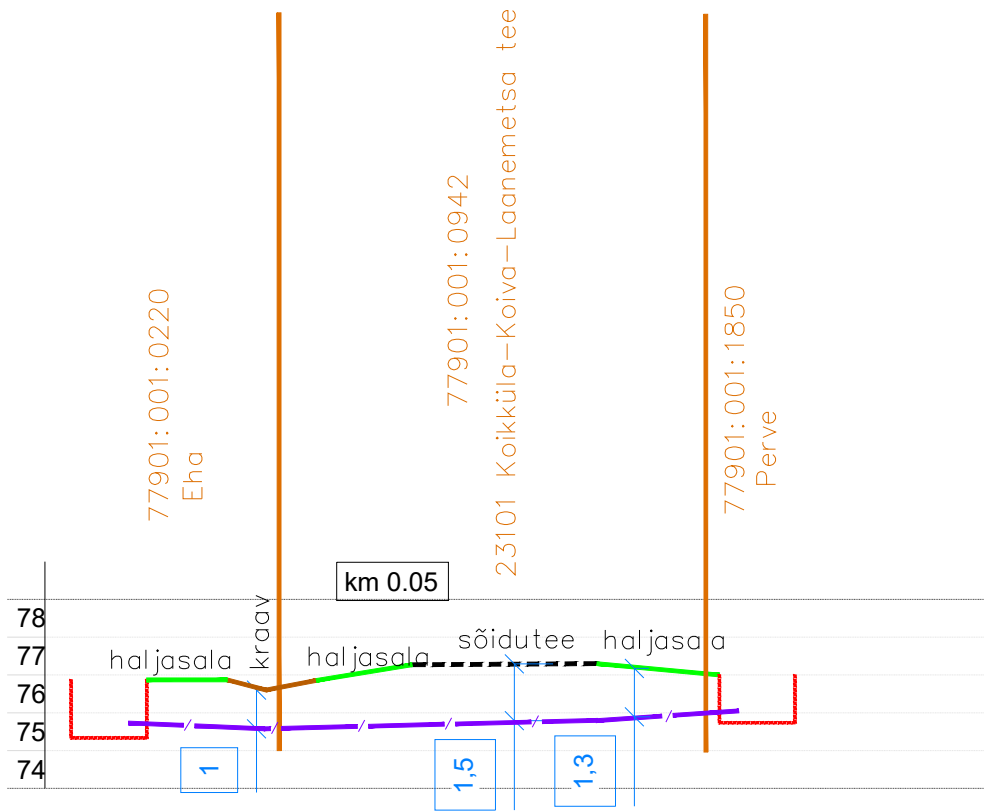

Projekti nimetus

Koikküla operaatorineutraalse sidevõrgu projekti koostamine

Joonise nimetus

Ristlõige joonis nr. 5

Projekteerija



Hepta Group Energy OÜ
Teaduspargi 6/1
12618 TALLINN
EESTI
Tel. +372 5179698
info@hepta.ee



Tellija



Corle OÜ,
Uustalu 2, Kose, 75101, Harjumaa
Tel 6069300,
corle@corle.ee

Kontrollija	S. Kulp		Staadium	EP
Projekti juht	S. Kulp			
Projekteerija	A. Andersson		Kuupäev	
			24.09.2026	

Mõõtkava	1:200	Projekti nr	26125
		Joonise nr	E210

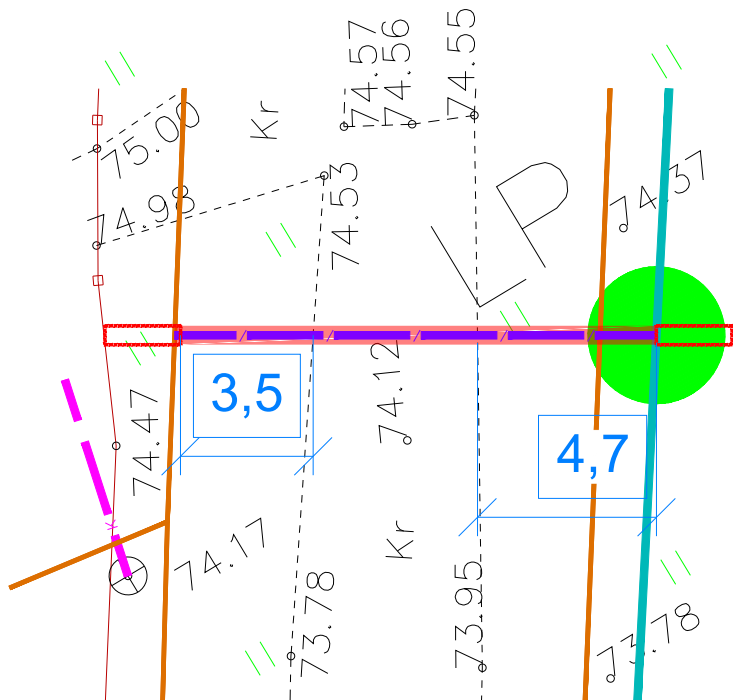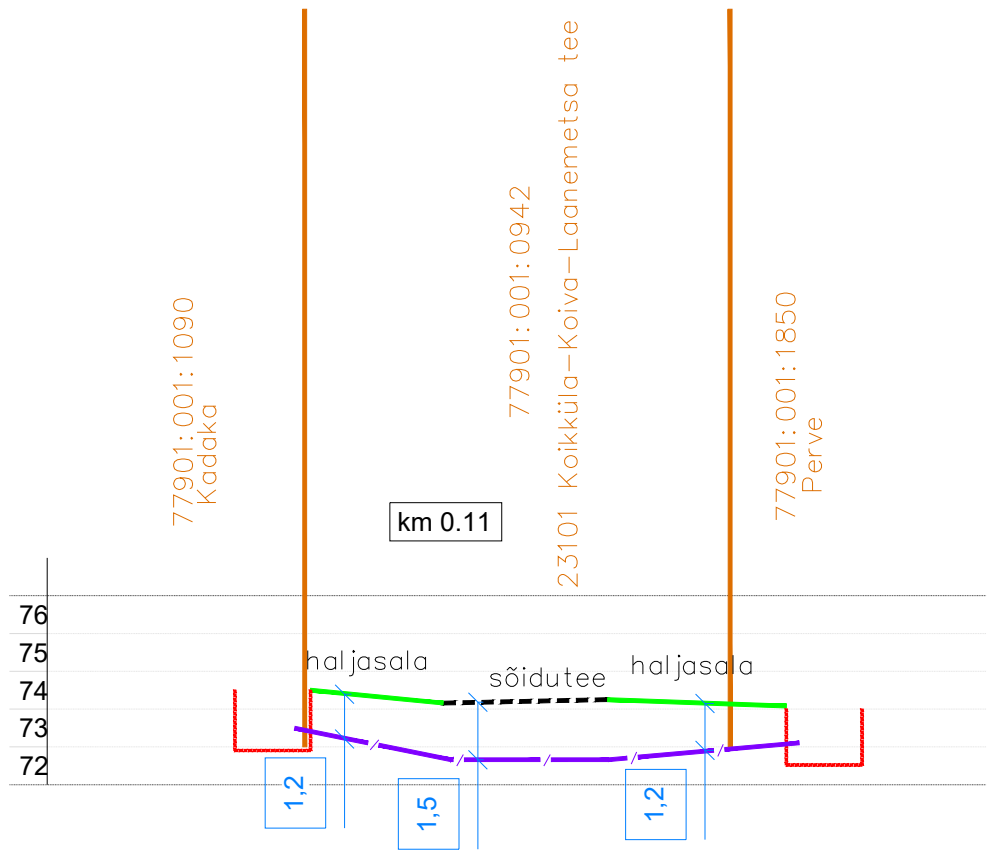

Projekti nimetus

Koikküla operaatorineutraalse sidevõrgu projekti koostamine

Joonise nimetus

Ristlõige joonis nr. 6

Projekteerija



Hepta Group Energy OÜ
Teaduspargi 6/1
12618 TALLINN
EESTI
Tel. +372 5179698
info@hepta.ee

Tellija



Corle OÜ,
Uustalu 2, Kose, 75101, Harjumaa
Tel 6069300,
corle@corle.ee

Kontrollija

S. Kulp

Projekti juht

S. Kulp

Projekteerija

A. Andersson

Staadium

EP

Kuupäev

24.09.2026

Mõõtkava



1:200

Projekti nr

26125

Joonise nr

E211

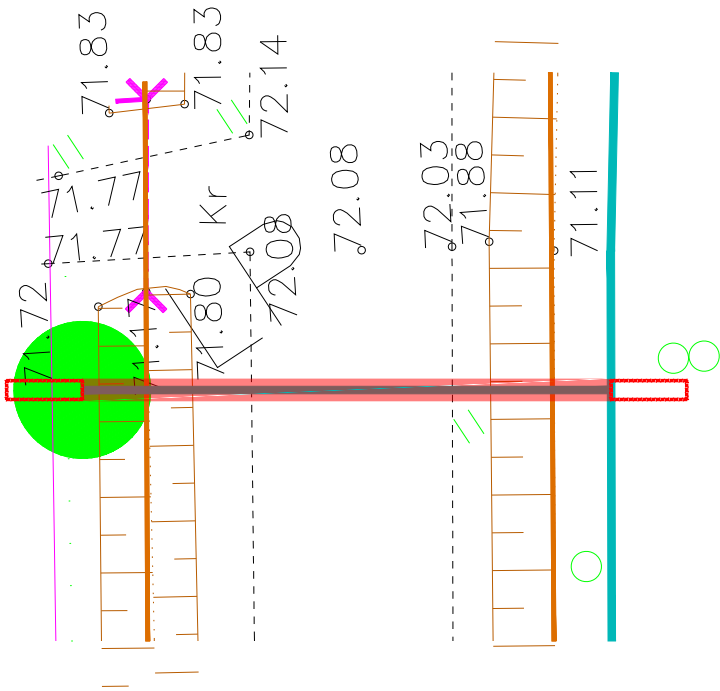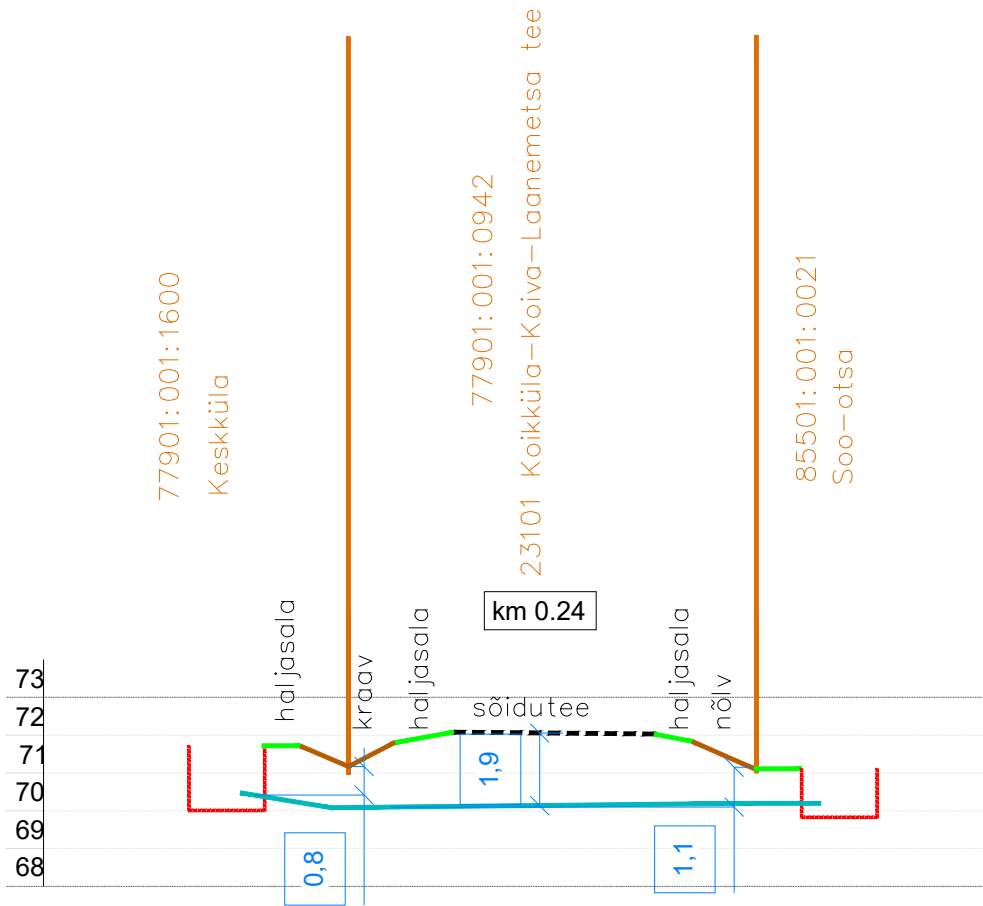

Projekti nimetus

Koikküla operaatorineutraalse sidevõrgu projekti koostamine

Joonise nimetus

Ristlõige joonis nr. 7

Projekteerija



Hepta Group Energy OÜ
Teaduspargi 6/1
12618 TALLINN
EESTI
Tel. +372 5179698
info@hepta.ee

Tellijä



Corle OÜ,
Uustalu 2, Kose, 75101, Harjumaa
Tel 6069300,
corle@corle.ee

Kontrollija	S. Kulp	
Projekti juht	S. Kulp	
Projekteerija	A. Andersson	

Staadium	EP
Kuupäev	24.09.2026

Mõõtkava



1:200

Projekti nr

26125

Joonise nr

E212

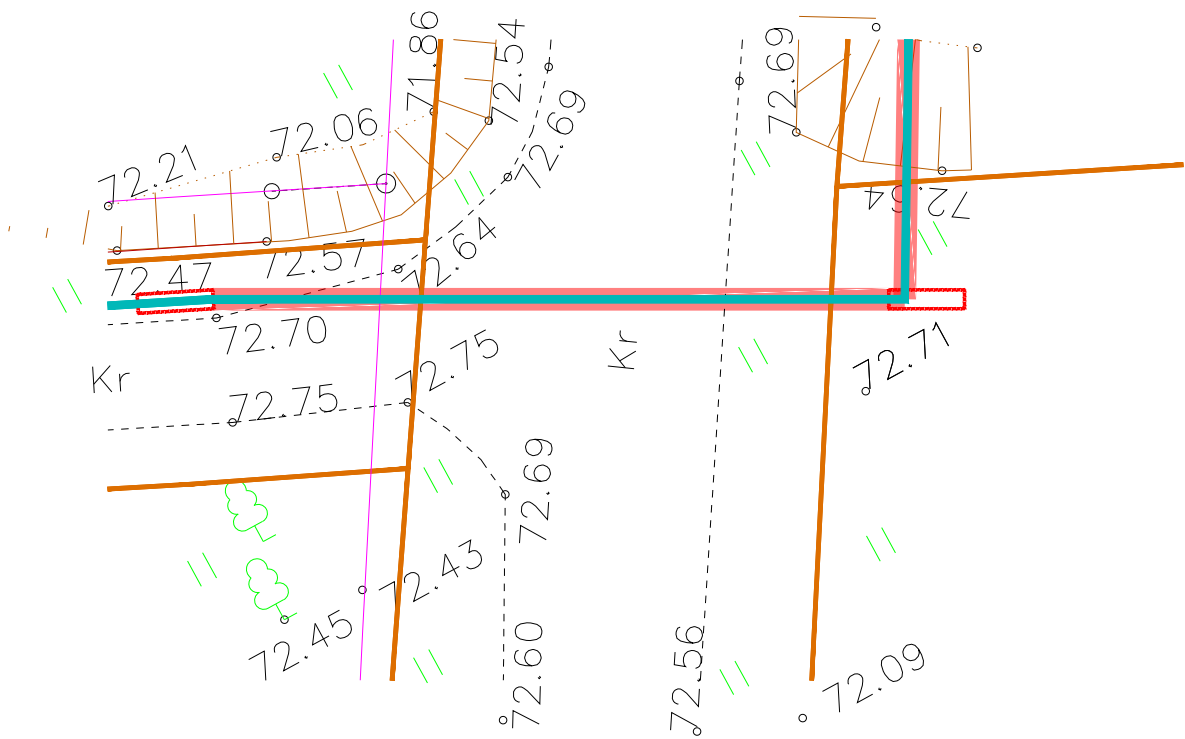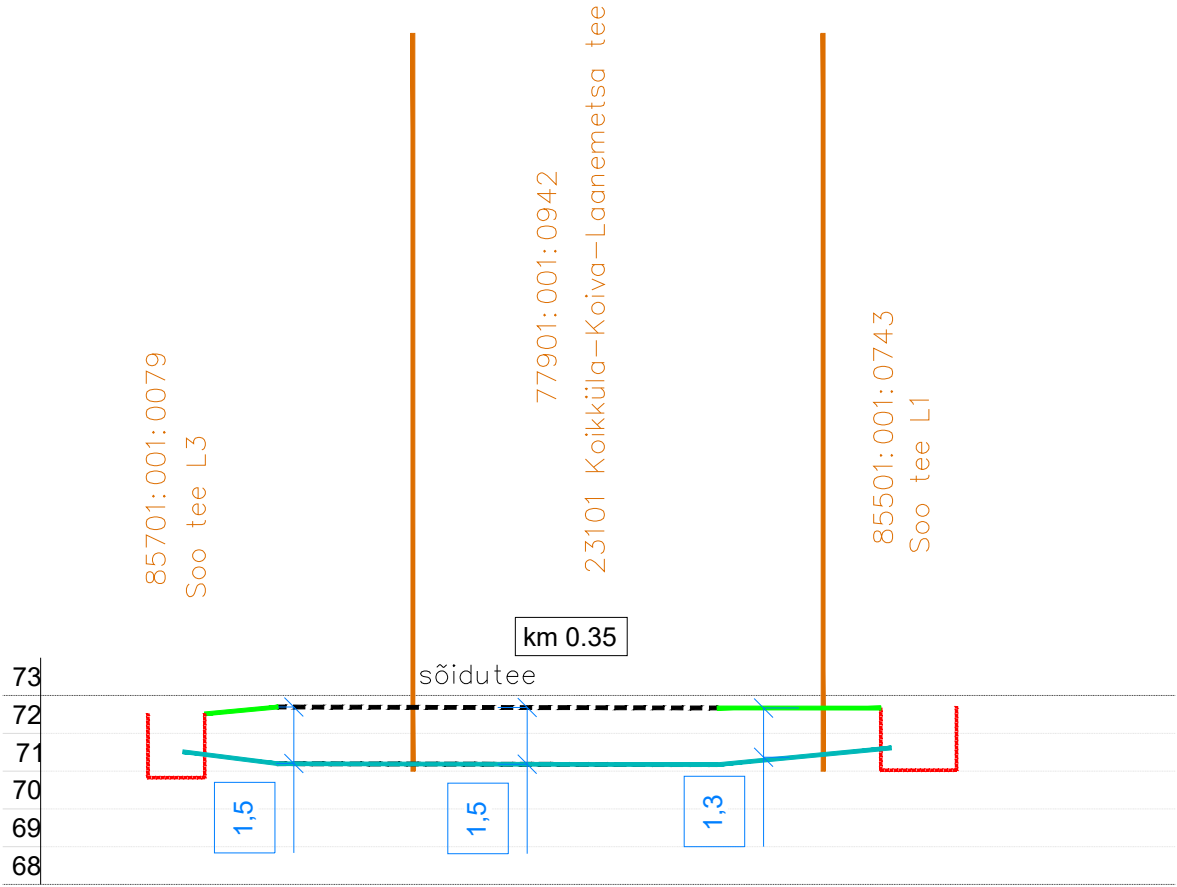

Projekti nimetus

Koikküla operaatorineutraalse sidevõrgu projekti koostamine

Joonise nimetus

Ristlõige joonis nr. 8

Projekteerija



Hepta Group Energy OÜ
Teaduspargi 6/1
12618 TALLINN
EESTI
Tel. +372 5179698
info@hepta.ee

Tellij



Corle OÜ,
Uustalu 2, Kose, 75101, Harjumaa
Tel 6069300,
corle@corle.ee

Kontrollija

S. Kulp

Staadium

EP

Mõõtkava

1:200

Projekti nr

26125

Projekti juht

S. Kulp

Kuupäev

24.09.2026

Joonise nr

E213