


ISIKLIKU KASUTUSÕIGUSE SEADMISE PLAAN

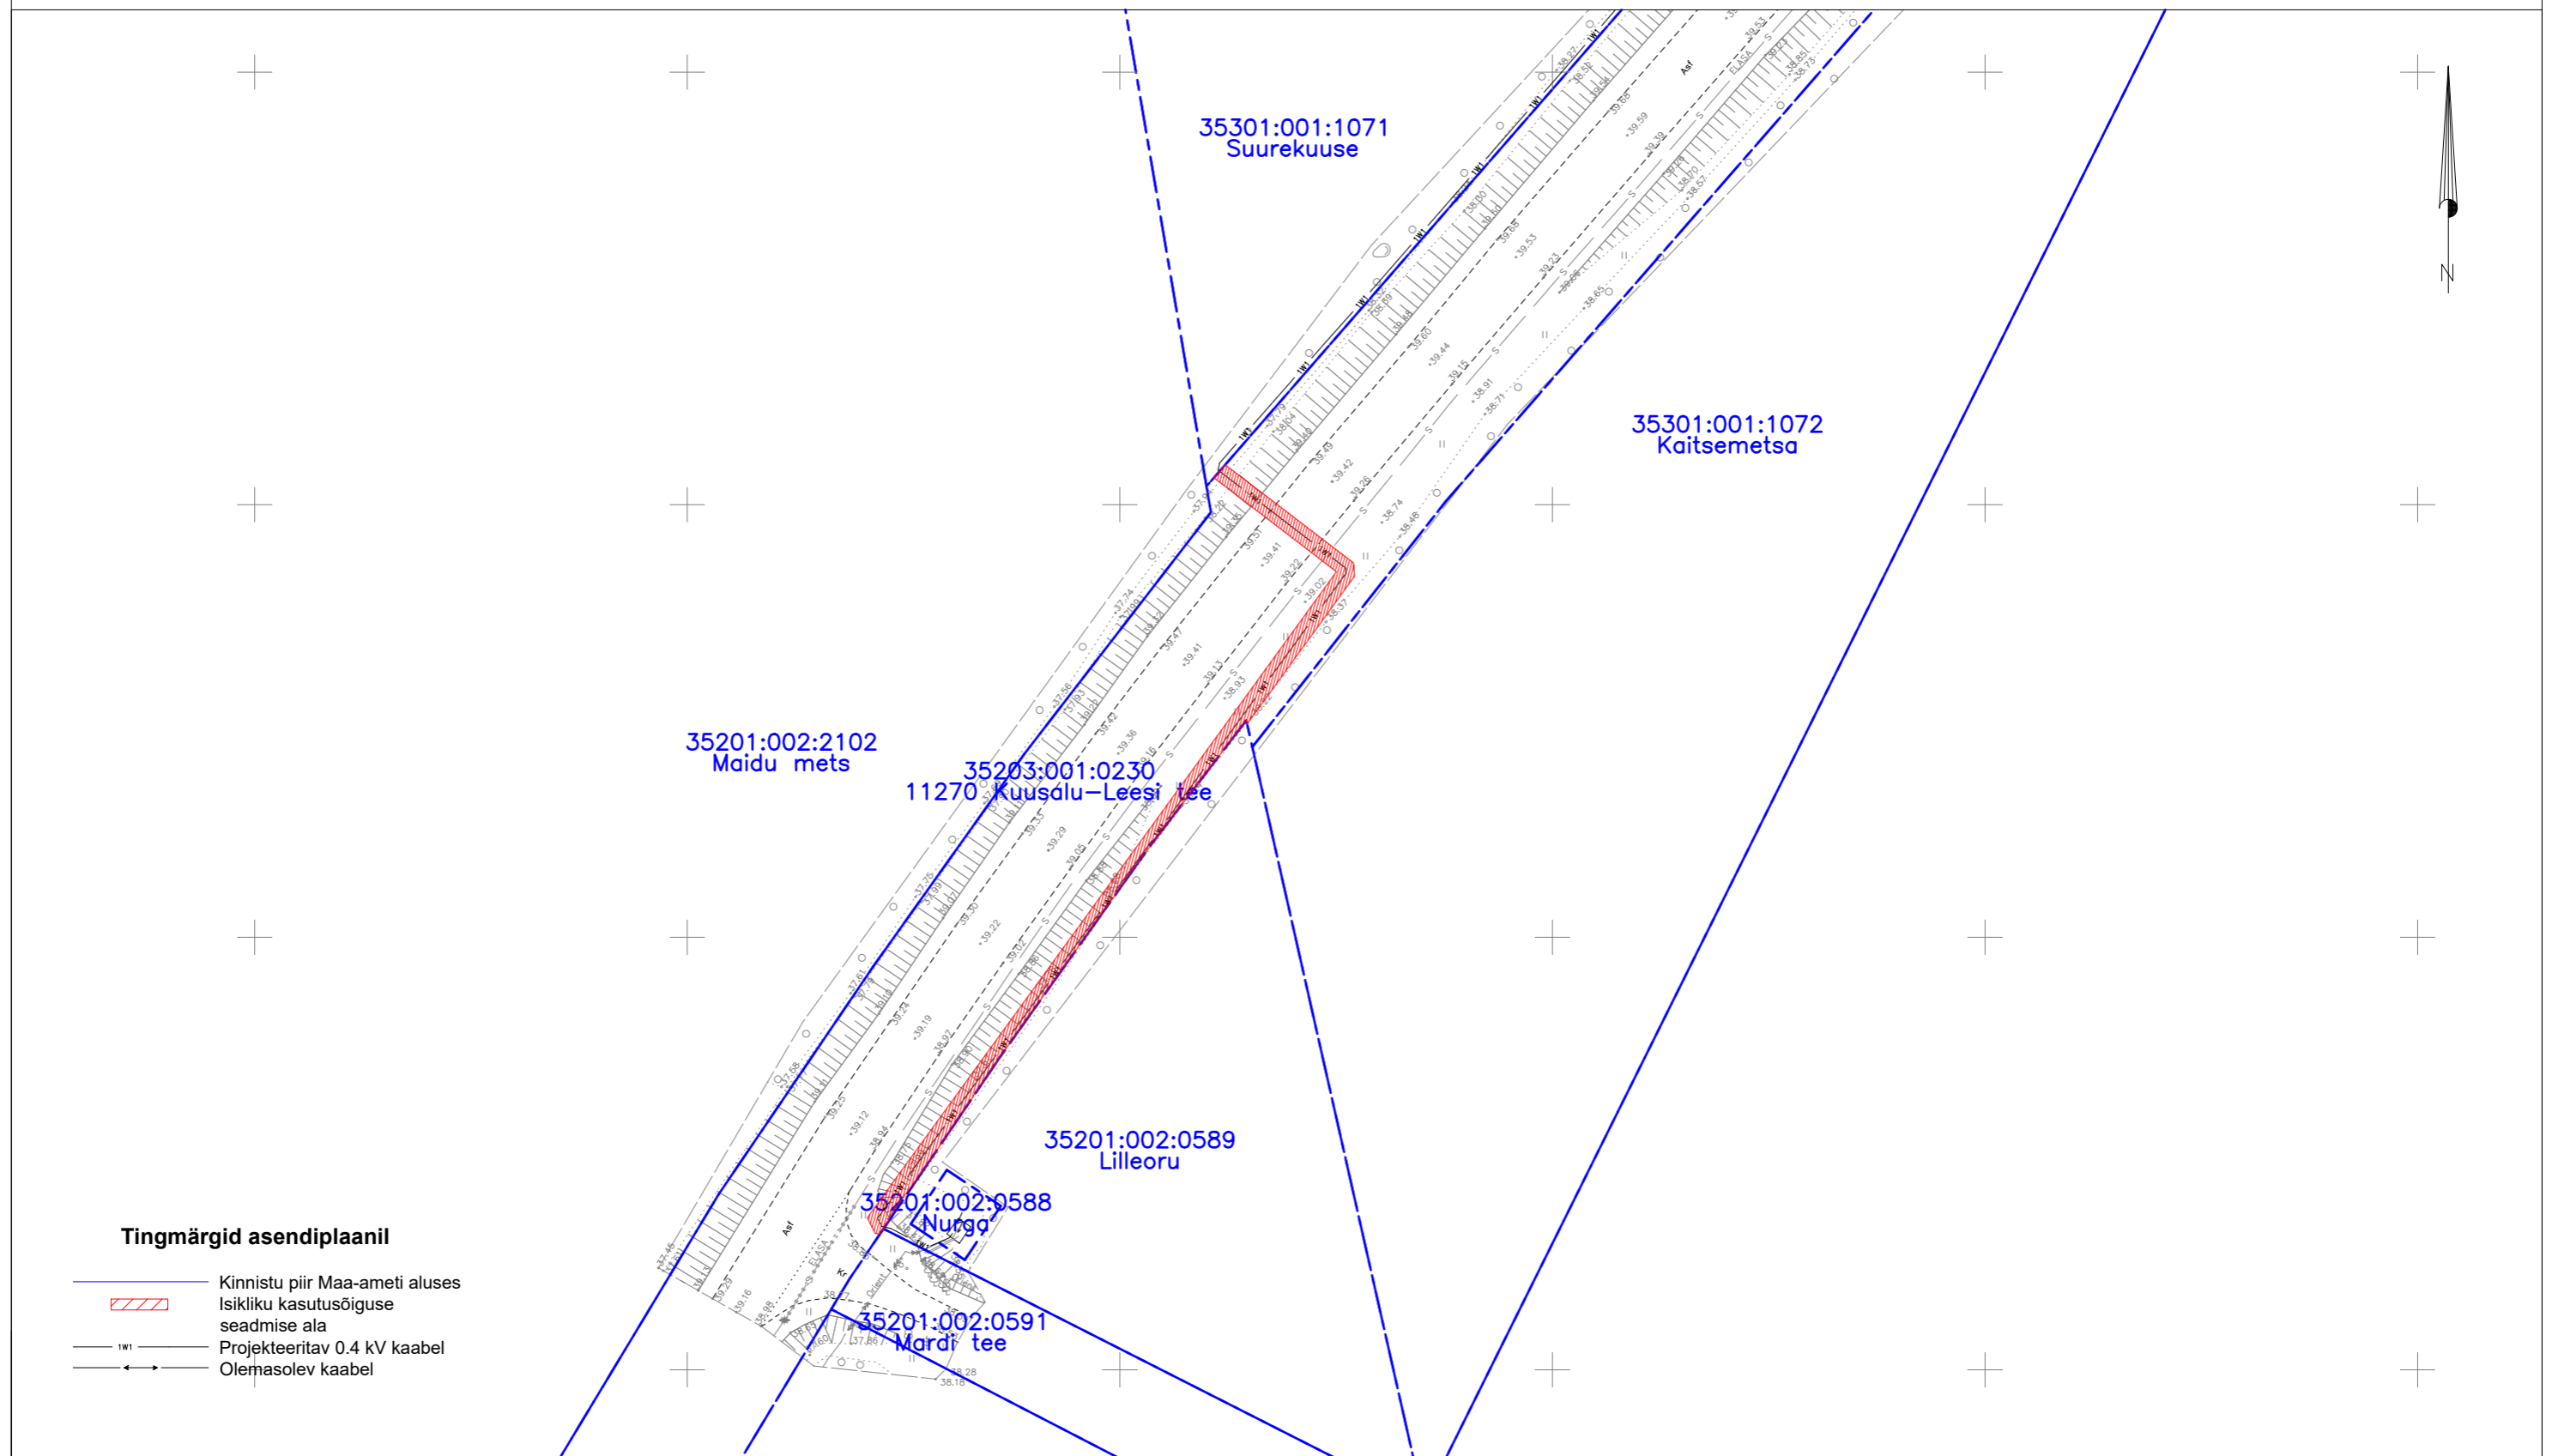

| Jrk nr. | Kasutusala pos nr. (plaanil) | Kinnistu registriosa number | Katastriüksse tunnus, nimi ja sihtotstarve | Asukoht riigitee (nr ja nimi) suhtes (lõigu algus ja lõpp km) | Ala pindala ruutmeetrites m ² | Projekt: LR9768 Kalda, Sõitme küla Töö nr: 36/9768 |
|---------|------------------------------|-----------------------------|---|---|--|---|
| 1 | Pos 1 | 9786950 | 35203:001:0230 11270 Kuusalu-Leesi tee Transpordimaa 100% | 11270 Kuusalu-Leesi tee 1,65-1,75 km | 191 m ² | Möötkava: 1:750 (A3) Plaani koostas: Egle Ninep-Kaselt egle.ninep@enersense.com +372 5597 1898 |