




TINGMÄRGID:



Projekteeritud ajutine liiklusemärk

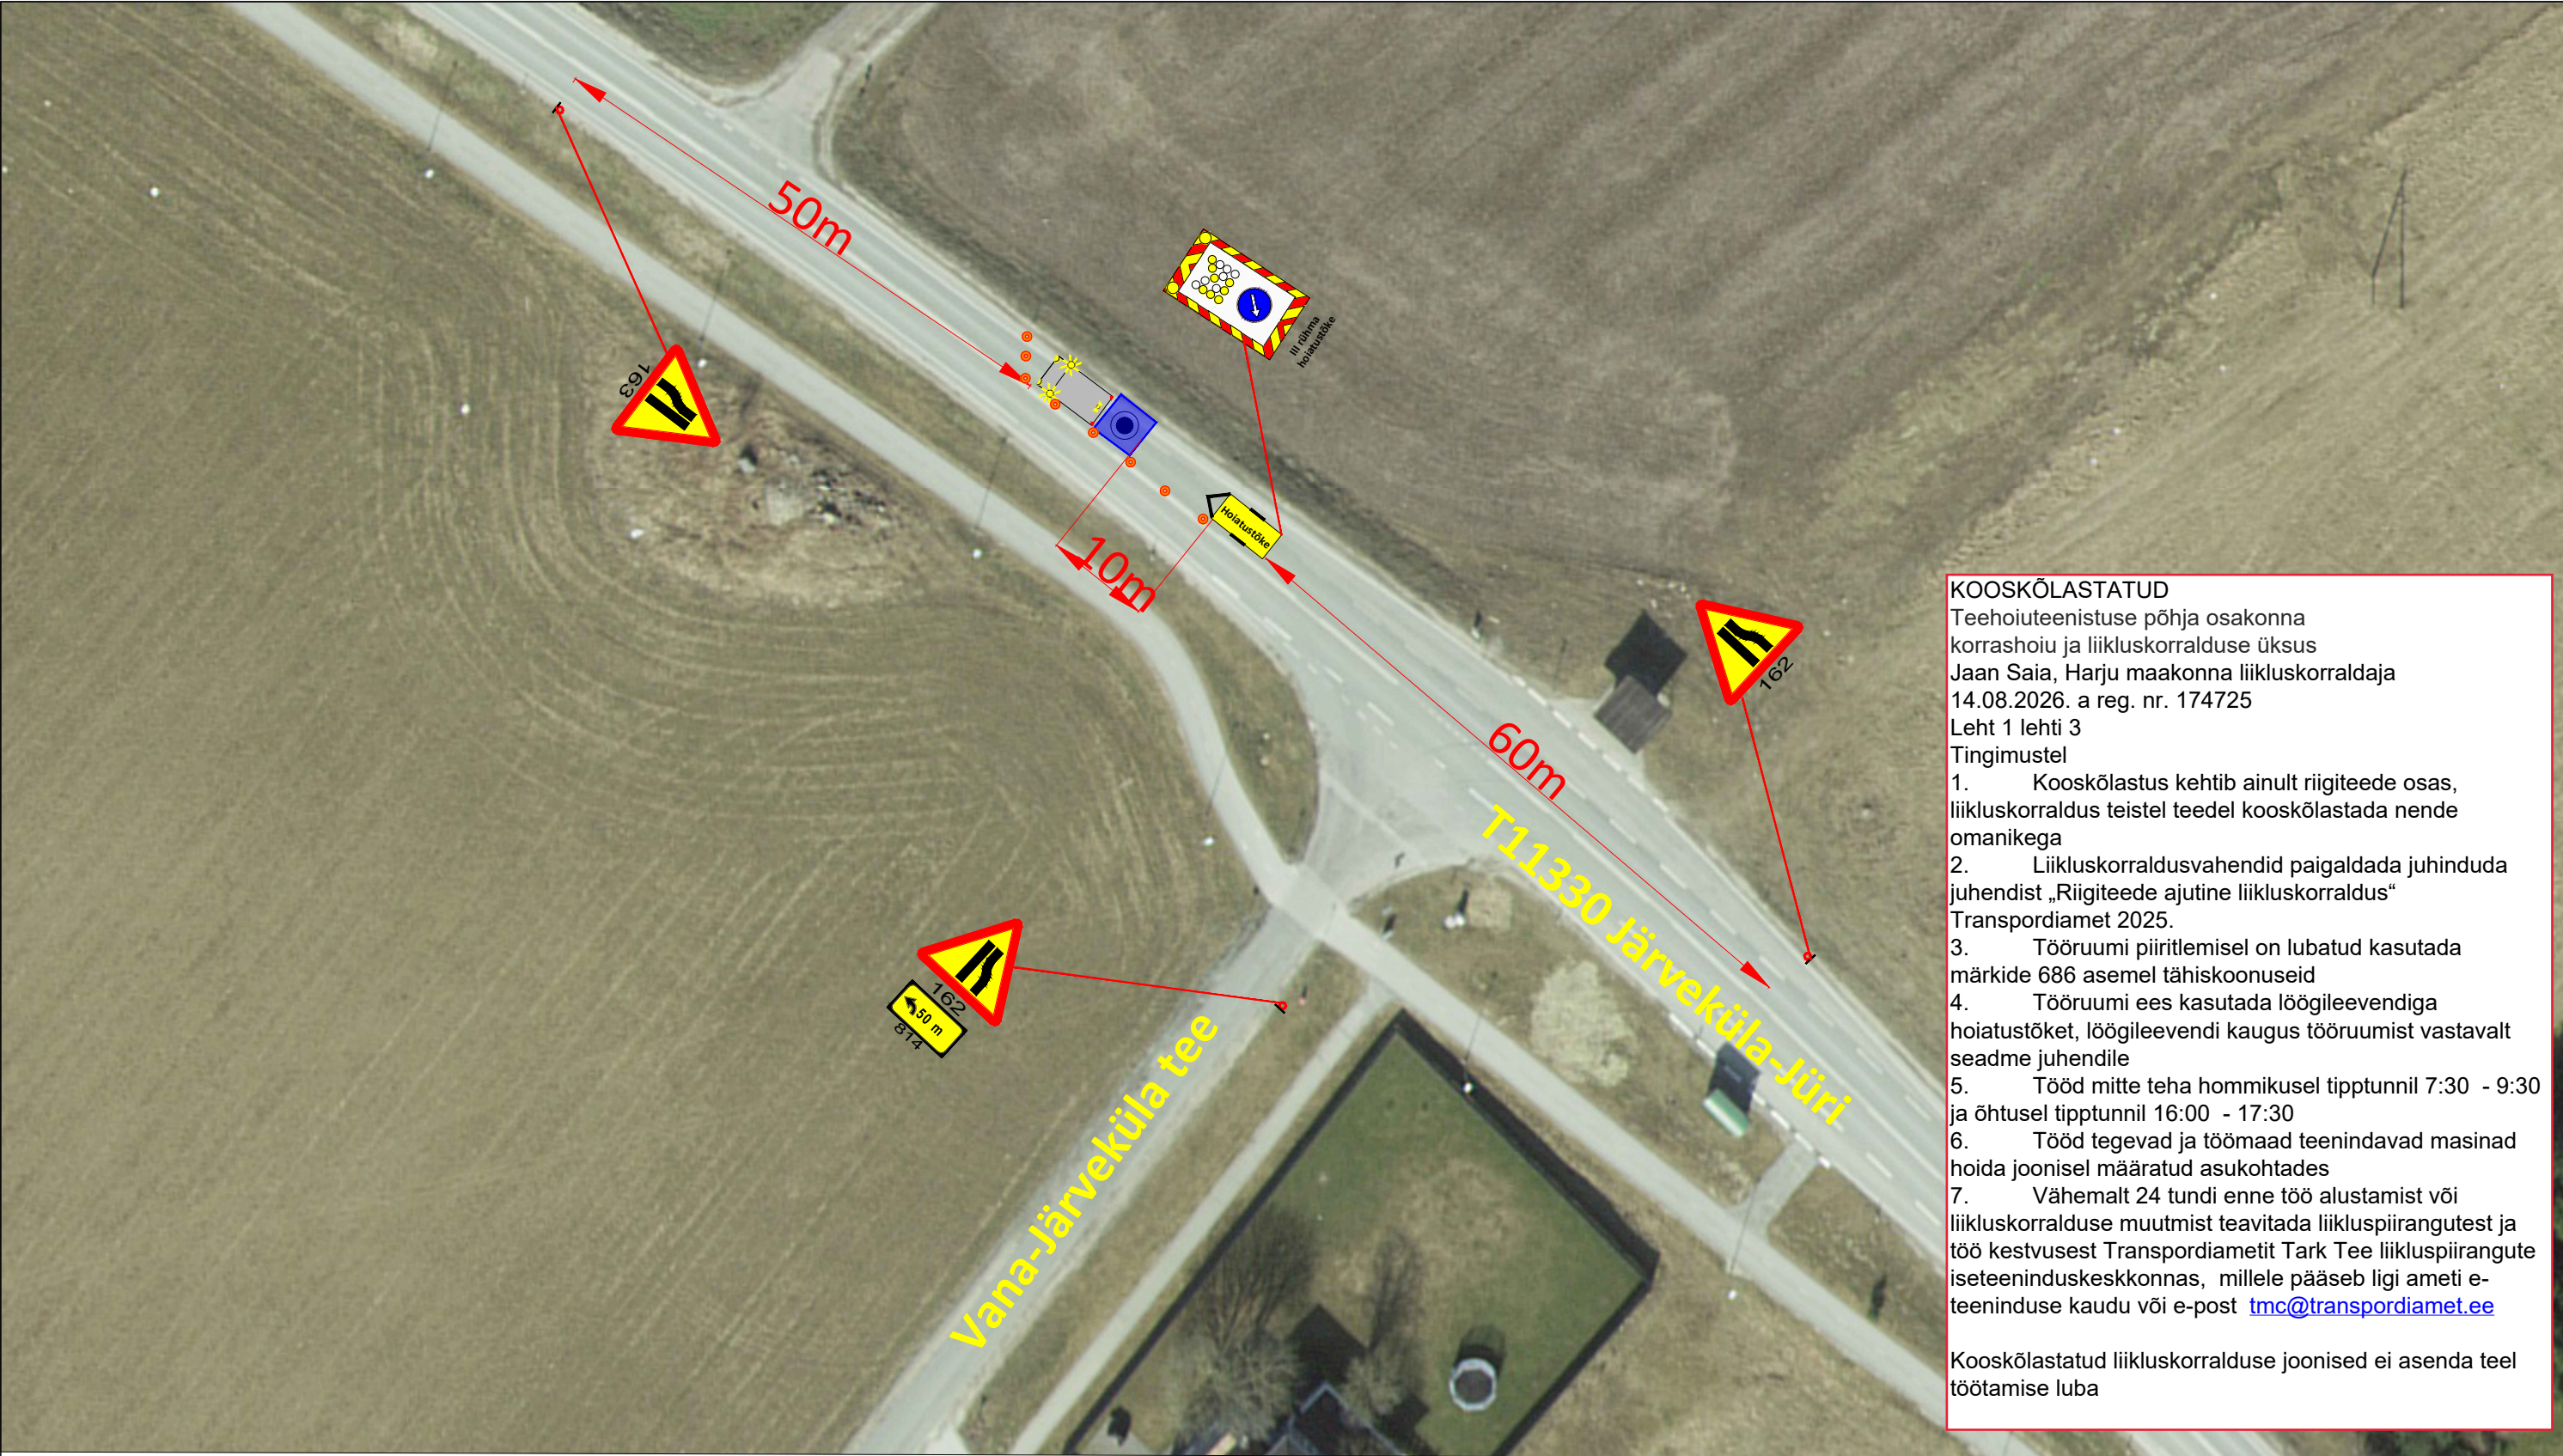

Tööpiirkond



Tähiskoonus



Töötsoon



Olemasolev statsionaarne liiklusemärk

MÄRKUSED:

- Töötsooni tähistamisel lähtuda Majandus- ja taristuministri määrusest nr 43 "Nõuded ajutisele liikluskorraldusele".
- Märkide tegelik asukoht võib kohapeal varieeruda vastavalt olukorrale ja teeoludele. Töötsooni tähistamiseks paigaldatavate märkide asukoht võib erineda projektis näidatust kuni **±5 meetrit**.
- Enne joonisel toodud liikluskorraldusvahendite paigaldamist kooskõlastada joonis Transpordiametis.

Töötsoon asub 50 km/h kiiruspiiranguga alas

KOOSKÕLASTATUD
Teehoiuteenistuse põhja osakonna
korrashoiu ja liikluskorralduse üksus
Jaan Saia, Harju maakonna liikluskorraldaja
14.08.2026. a reg. nr. 174725
Leht 1 lehti 3
Tingimustel

- Kooskõlastus kehtib ainult riigiteede osas, liikluskorraldus teistel teedel kooskõlastada nende omanikega
- Liikluskorraldusvahendid paigaldada juhinduda juhendist „Riigiteede ajutine liikluskorraldus“ Transpordiamet 2025.
- Tööruumi piiritlemisel on lubatud kasutada märkide 686 asemel tähiskoonuseid
- Tööruumi ees kasutada löögileevendiga hoiatustõket, löögileevendi kaugus tööruumist vastavalt seadme juhendile
- Tööd mitte teha hommikul tipptunnil 7:30 - 9:30 ja õhtusel tipptunnil 16:00 - 17:30
- Tööd tegevad ja töömaad teenindavad masinad hoida joonisel määratud asukohtades
- Vähemalt 24 tundi enne töö alustamist või liikluskorralduse muutmist teavitada liikluspiirangute ja töö kestvusest Transpordiametit Tark Tee liikluspiirangute iseteeninduskeskkonnas, millele pääseb ligi ameti e-teeninduse kaudu või e-post tmc@transpordiamet.ee

Kooskõlastatud liikluskorralduse joonised ei asenda teel töötamise luba

 SIGNAAL AS Signaal TM; Liimi 3, Tallinn 10621 Tel 656 3532; signaal@signaal.ee			
Joonis: Ajutise liikluskorralduse joonis			
Projekt: Geoloogilised uuringud			
Asukoht: T11330 Järveküla-Jüri km 3,72-3,86			
Tellija: REIB OÜ			
Insener: K.Skljarova (Tel. 5326 8672)		Projekteerija: K.Skljarova	
Kuupäev: 14.08.2026	Töö nr: 16711	Joonise nr: TL-3-1(1)	