


Fail: \\EE-SRV-FILE\Shores\Signaal\Joonised projektid\Ajutine liikluskorraldus\DWG skeemid\2026\16711_TP_TL-1_T11330_Järveküla-Jüri_km3,72-3,86.dwg



TINGMÄRGID:

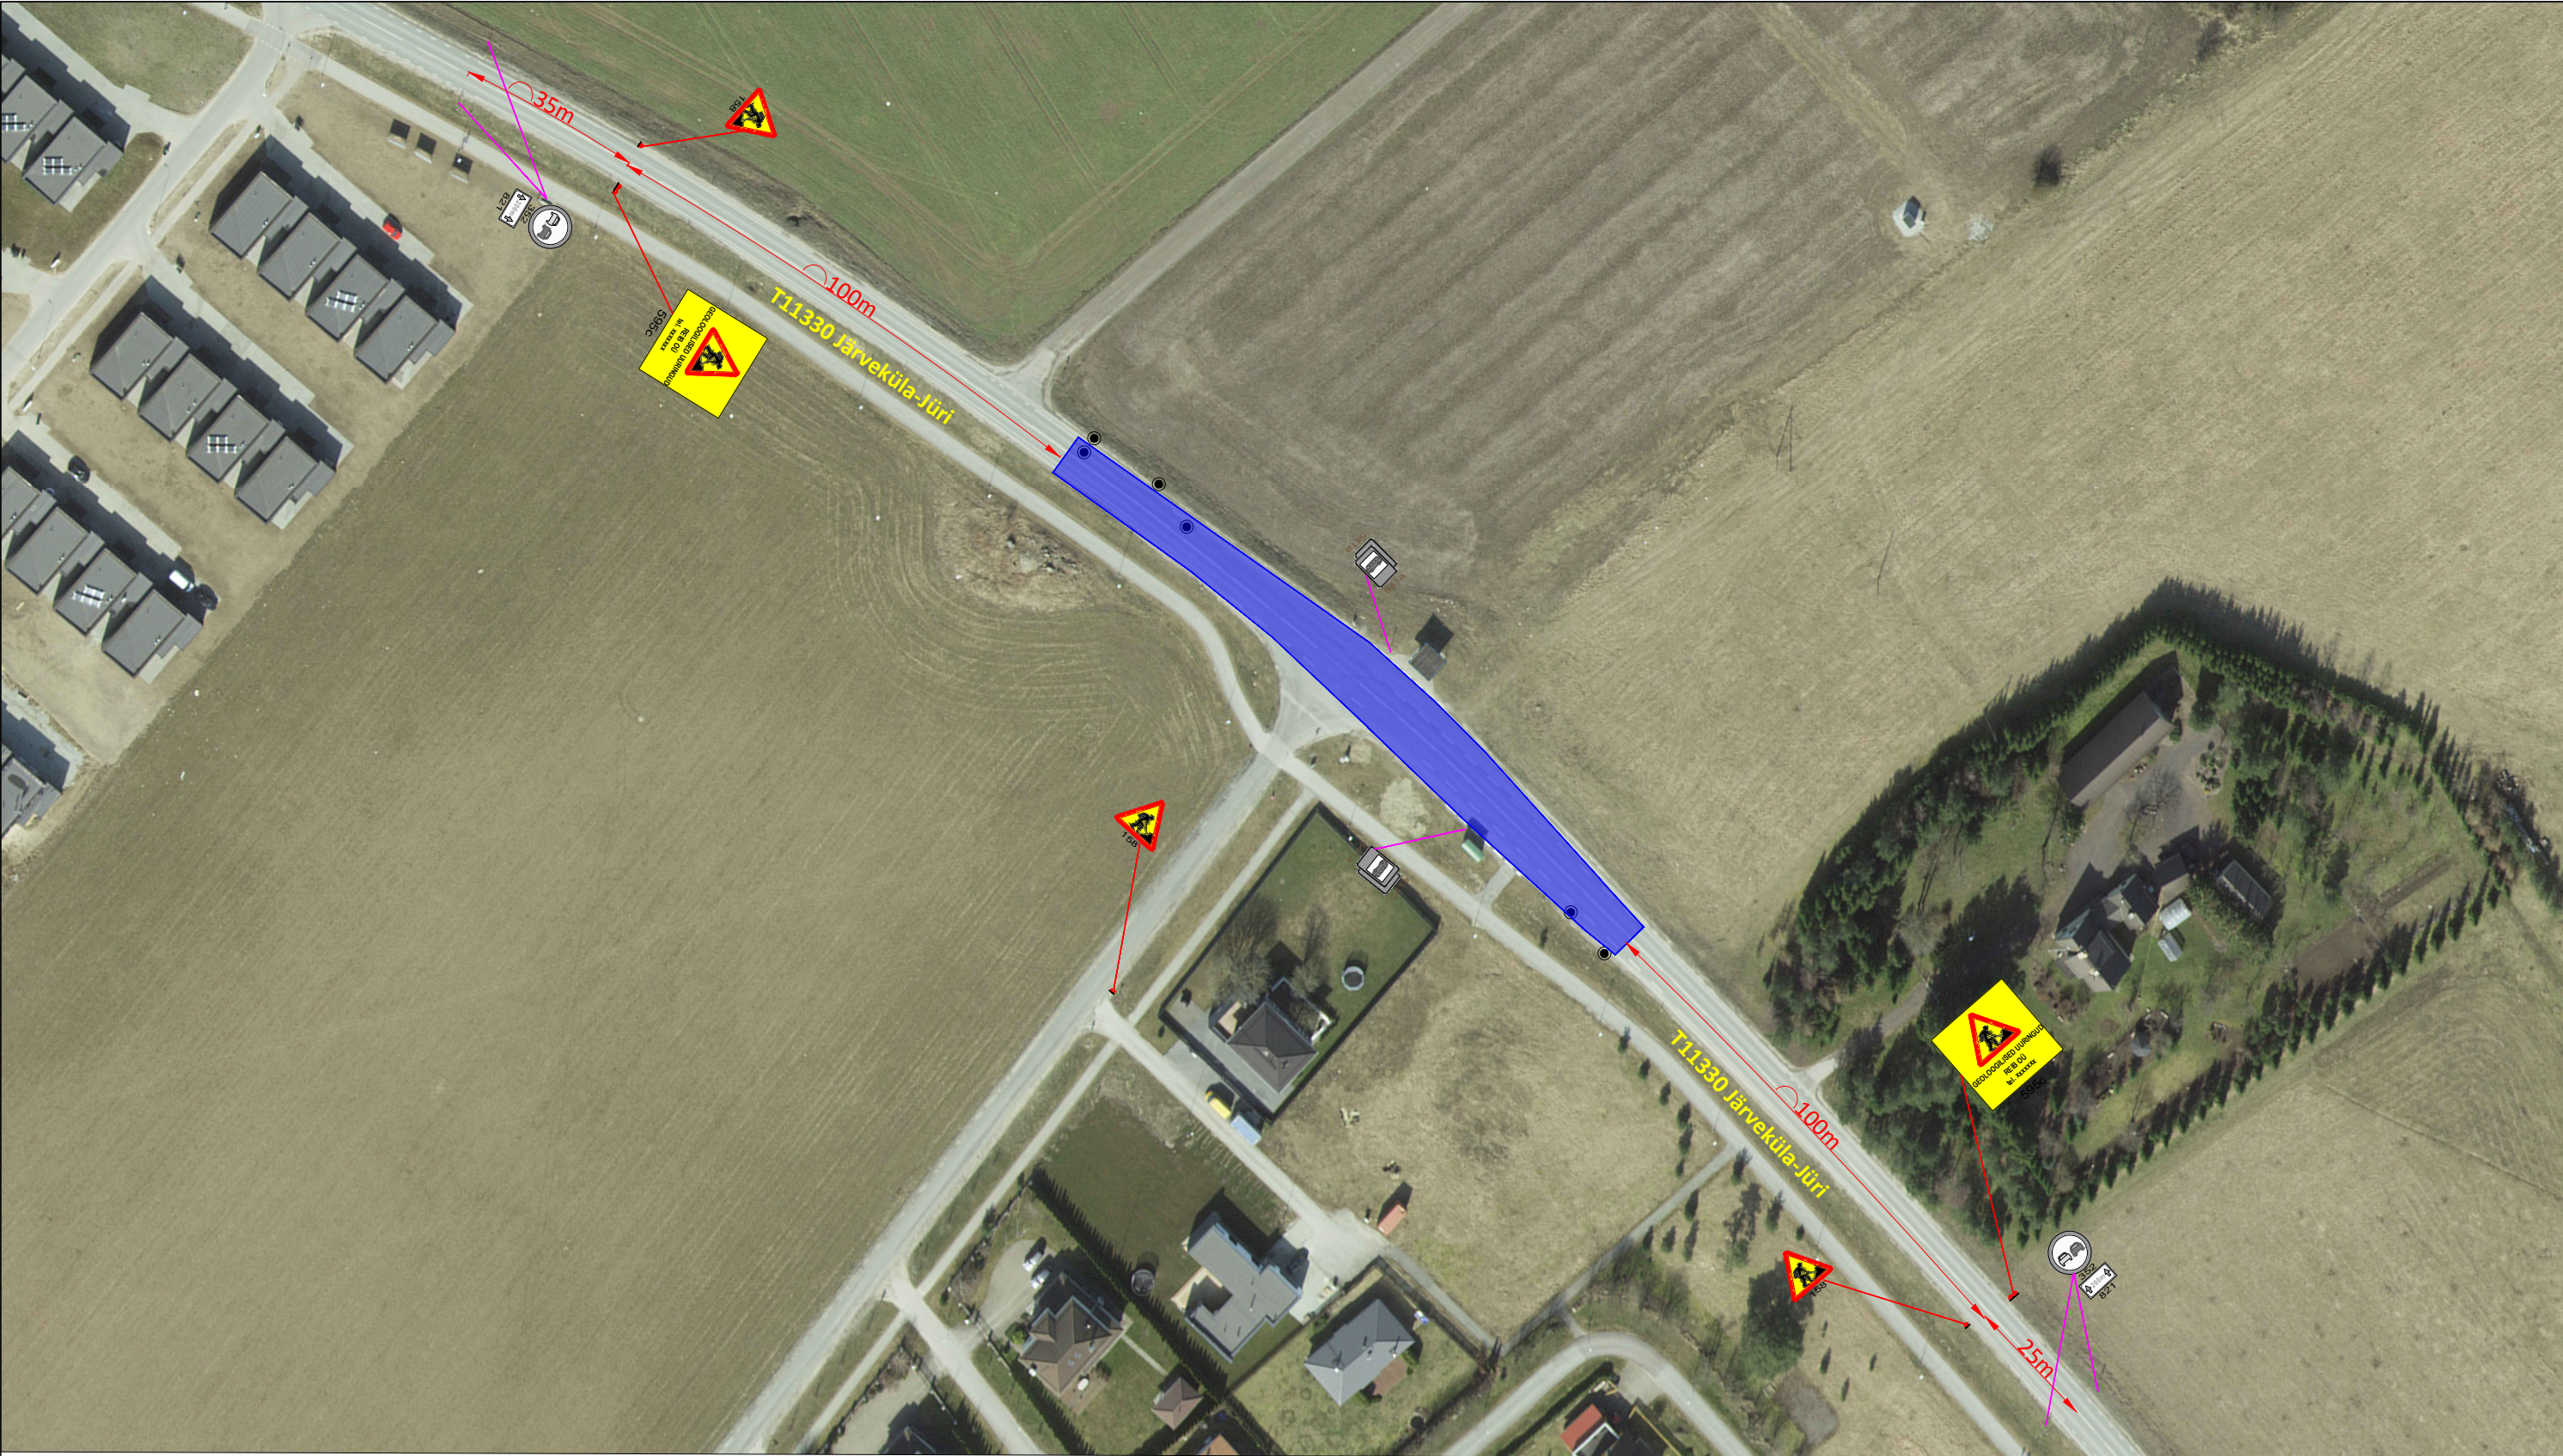

Projekteeritud ajutine liiklusmärk



Olemasolev statsionaarne liiklusmärk



Tööpiirkond



Tähiskoonus



Töötsoon

MÄRKUSED:

- Töötsooni tähistamisel lähtuda Majandus- ja taristuministri määrusest nr 43 "Nõuded ajutisele liikluskorraldusele".
- Märkide tegelik asukoht võib kohapeal varieeruda vastavalt olukorrale ja teeoludele. Töötsooni tähistamiseks paigaldatavate märkide asukoht võib erineda projektis näidatust kuni **±5 meetrit**.
- Enne joonisel toodud liikluskorraldusvahendite paigaldamist kooskõlastada joonis Transpordiametis.

Töökoht on liikuva iseloomuga märgitud töötsooni ulatuses

Töötsooni tähistamiseks kasutada tüüpskeemi TL 2-1

Töötsoon asub 50 km/h kiiruspiiranguga alas

LÄBI VAADATUD
Teehoiuteenistuse põhja osakonna korrashoiu ja liikluskorralduse üksus
Jaan Saia, Harju maakonna liikluskorraldaja
14.08.2026. a reg. nr. 174725
Leht 3 lehti 3



AS Signaal TM; Liimi 3, Tallinn 10621
Tel 656 3532; signaal@signaal.ee

Joonis: **Ajutise liikluskorralduse joonis**

Projekt: **Geoloogilised uuringud**

Asukoht: **T11330 Järveküla-Jüri km 3,72-3,86**

Tellija: REIB OÜ

Insener: K.Skljarova (Tel. 5326 8672) Projekteerija: K.Skljarova

Kuupäev: **14.08.2026** Töö nr: **16711** Joonise nr: **TL-1-1(1)**