


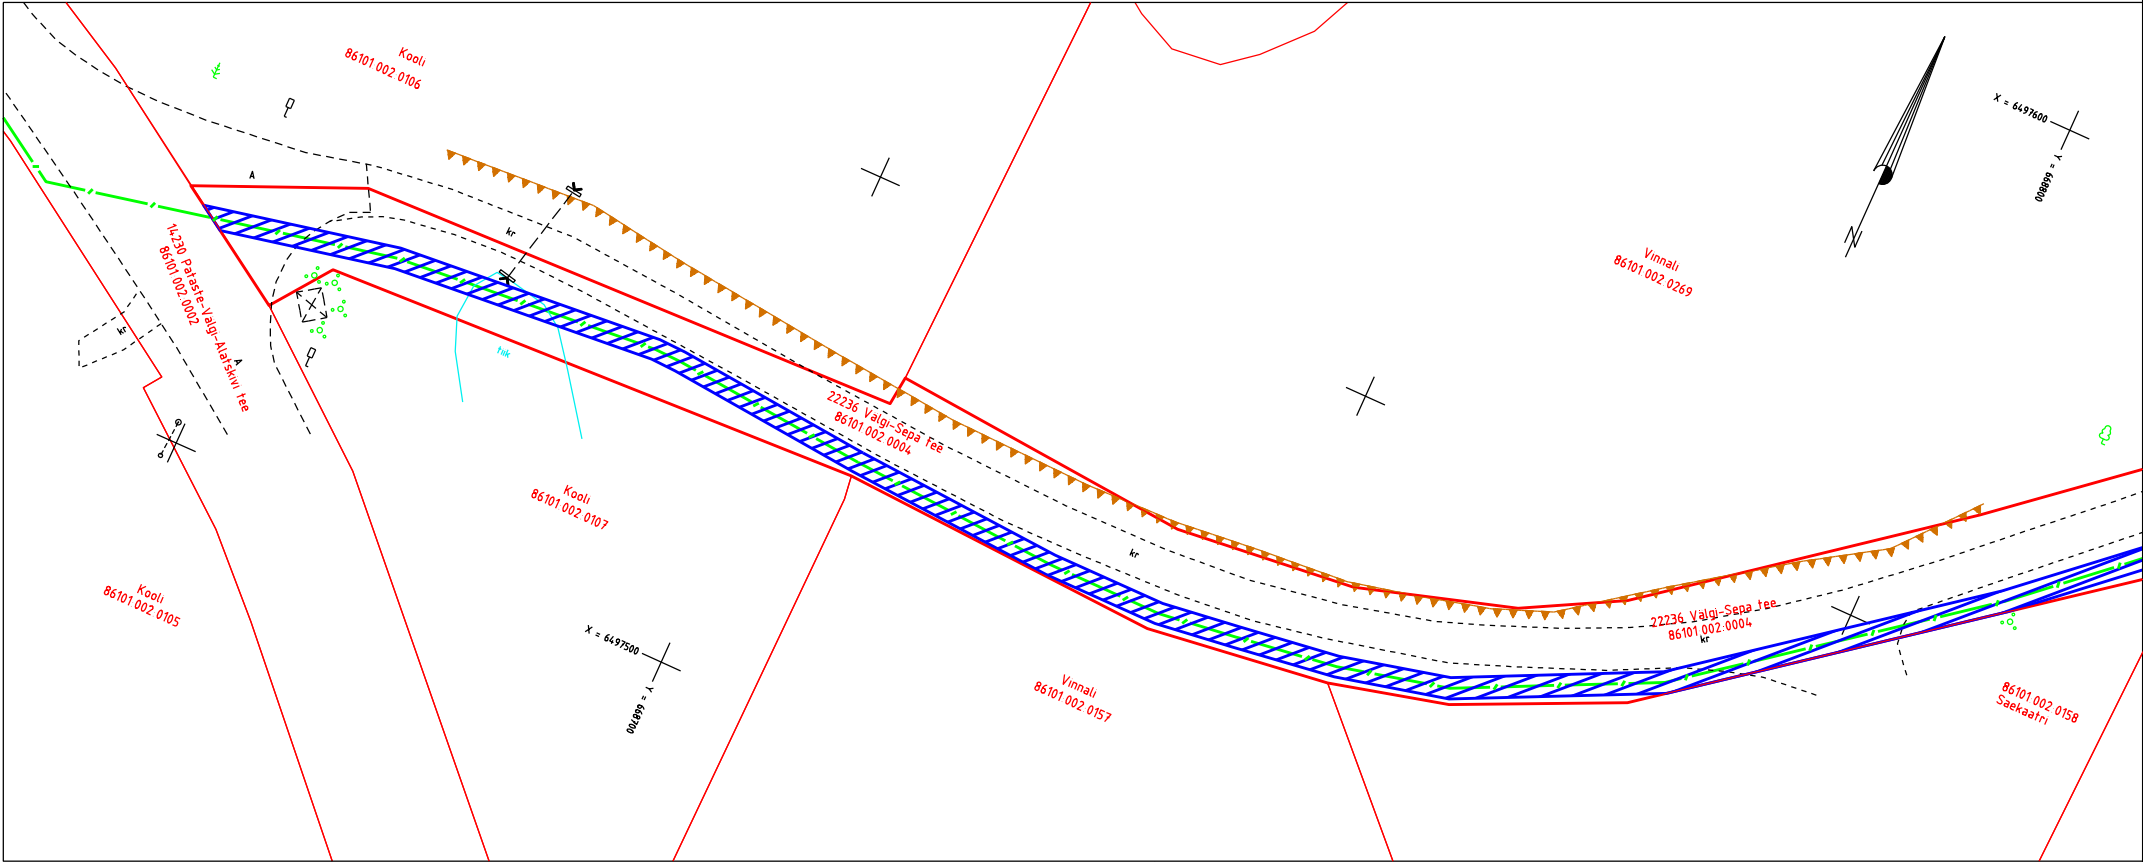

A4 M 1:500

IKÕ ala Pos. nr.	Kinnistu registriosa nr	Katastriüksuse nimi, tunnus	IKÕ ala pindala m ²	PARI ID
Pos 1	5778150	22236 Välgi-Sepa tee 86101.002.0004	702	

- TINGMÄRGID
-  IKÕ seadmise ala
 -  Lepingu objektiks oleva kinnistu piir
 -  Kinnistute piirid
 -  Projekteeritud sidekanalisatsioon

Projekti nr PF14616 "Vinnali Telia masti side"
Tartu maakond, Peipsiääre vald, Särgla küla, Vinnali
Projekti koostaja: Fiberup OÜ, Lea Toomet