


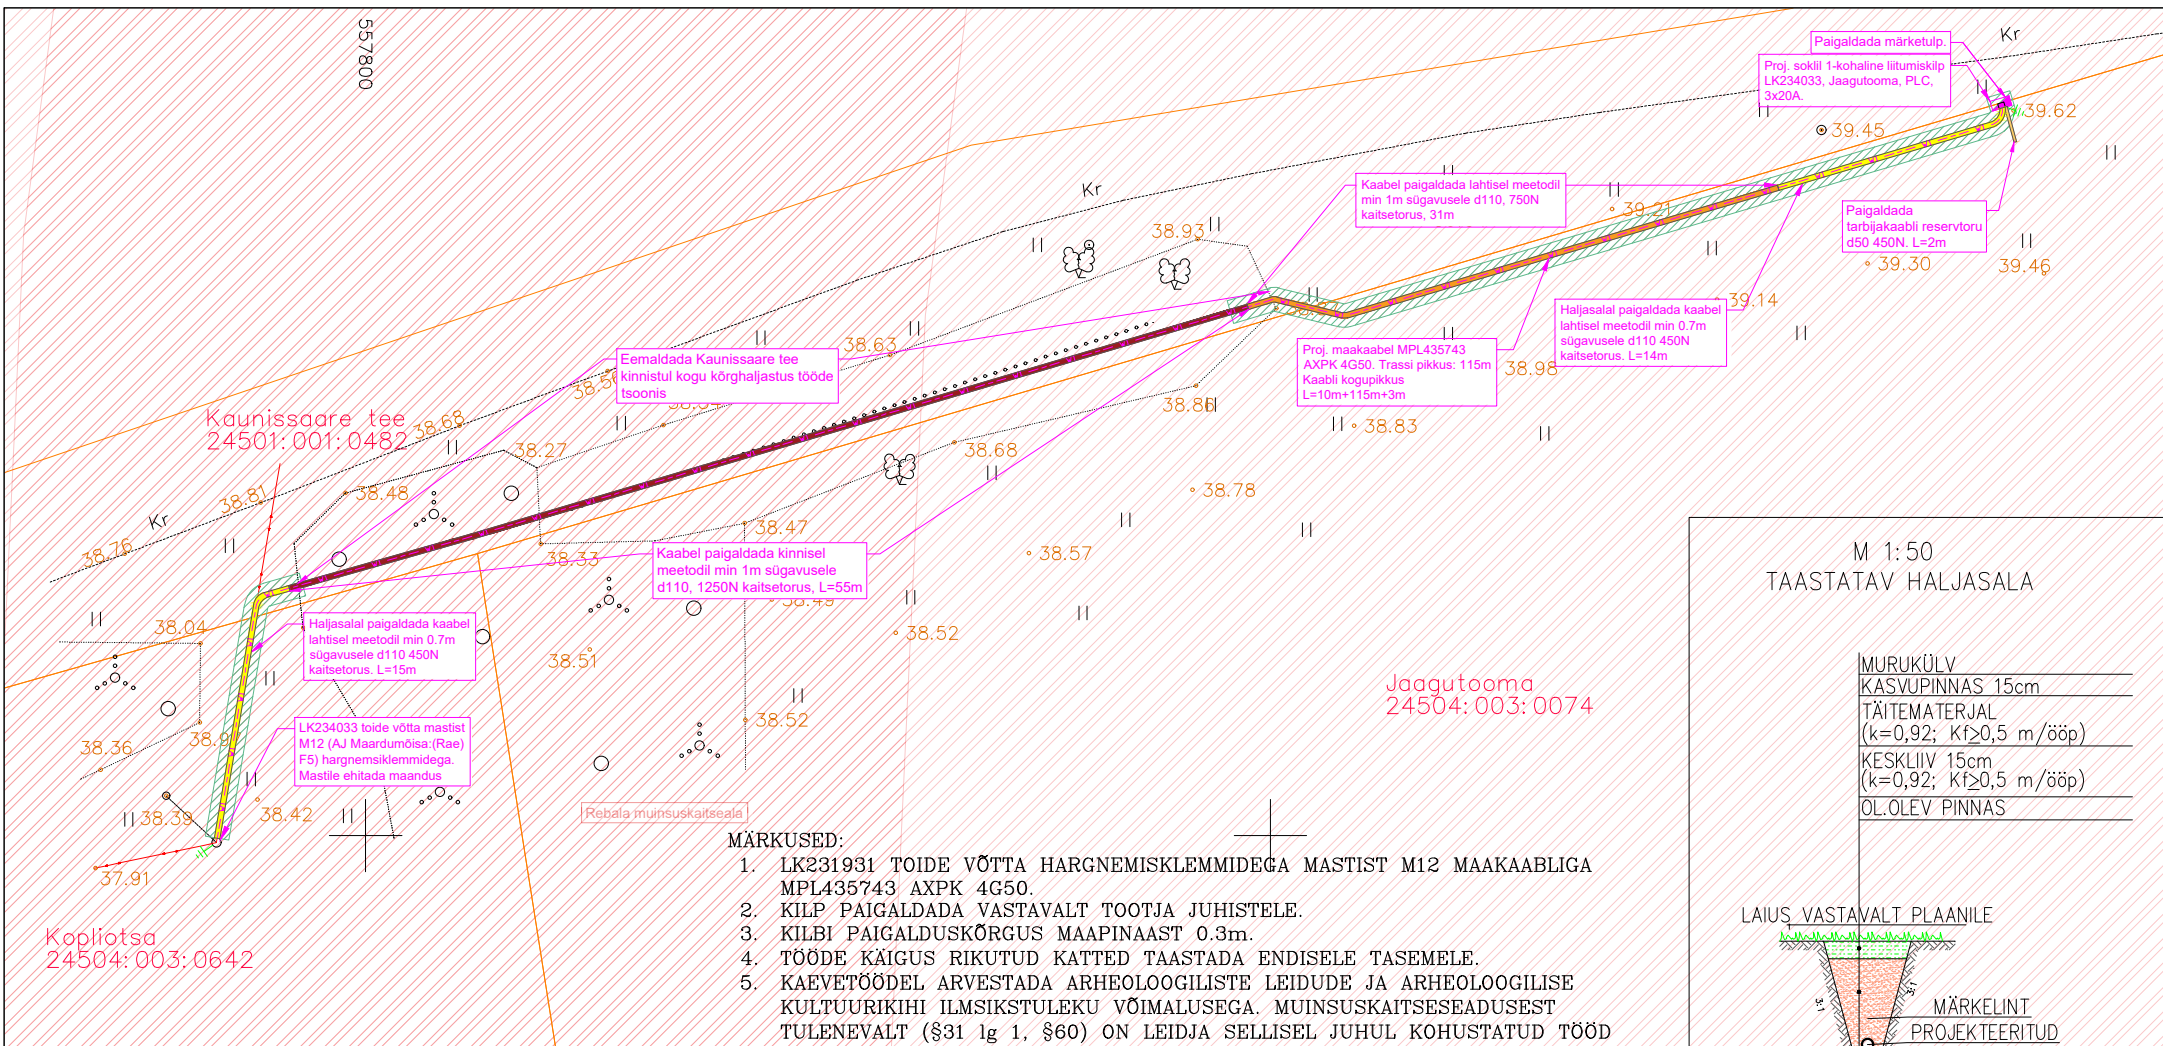

TINGMÄRGID

- v1 — PROJEKTEERITUD MP MAAKAABEL KAITSETORUS
- PROJEKTEERITUD LIITUMISKILP
- KILBI TEGELIK SUURUS
- PROJEKTEERITUD KAABLIKAITSETORU (1250N)
- PROJEKTEERITUD KAABLIKAITSETORU (750N)
- PROJEKTEERITUD KAABLIKAITSETORU (450N)
- PROJEKTEERITUD TARBIJATORU (450N)
- OLEMASOLEV MADALPINGE ÕHULIIN
- KATASTRI PIIR
- TAASTATAV HALJASALA (80 m²)

MÄRKUSED:

1. LK231931 TOIDE VÕTTA HARGNEMISKLEMMIDEGA MASTIST M12 MAAKAABLIGA MPL435743 AXPK 4G50.
2. KILP PAIGALDADA VASTAVALT TOOTJA JUHISTELE.
3. KILBI PAIGALDUSKÕRGUS MAAPINAAST 0.3m.
4. TÖÖDE KÄIGUS RIKUTUD KATTED TAASTADA ENDISELE TASEMELE.
5. KAEVETÖODEL ARVESTADA ARHEOLOOGILISTE LEIDUDE JA ARHEOLOOGILISE KULTUURIKIHI ILMSIKSTULEKU VÕIMALUSEGA. MUINSUSKAITSESEADUSEST TULENEVALT (§31 lg 1, §60) ON LEIDJA SELLISEL JUHUL KOHUSTATUD TÖÖD KATKESTAMA, JÄTMA LEIU LEIUKOHTA NING TEATAMA SELLEST MUINSUSKAITSEAMETILE.

Tähis	Kuupäev	Projekteerija	Muudatuse kirjeldus
-------	---------	---------------	---------------------

 Laki 13, 12915 Tallinn Tel. 659 8970 EL10303995-0001 info@khenergia.ee			Tellija Elektrilevi OÜ	Projekti nr. LC2935	
Kontrollis A.M.Pärna 04.2024	Projekteeris K.G.KRÜÜNVALD 04.2024	Faili nimi LC2935_TP_EL-4-01_asendiplaan.dwg	Töö nimi Jaagutooma, Maardu küla, Jõelähtme vald, Harju maakond	Joonise nr. EL-4-01	
			Joonise nimi Asendiplaan	staadium TP	
				leht/lehti 1/1	Mõõtkava 1:500