

TINGMÄRGID

Kullamaa metskond 2
68001:002:0141

Kinnistu nimetus
ja katastrinumber

Asukoha koordinaadid

44.56


Ol. oleva maapinna
kõrgusmärk

Ol.olev haljastus

Uus parkimiskorraldus


Uus kruusakatte

Puidust parkimise piirde

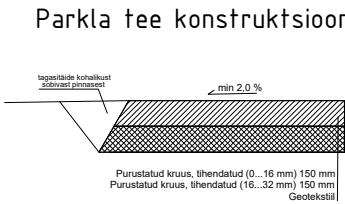

Lubjaahju autoparkla

Kullamaa metskond 2
68001:002:0141

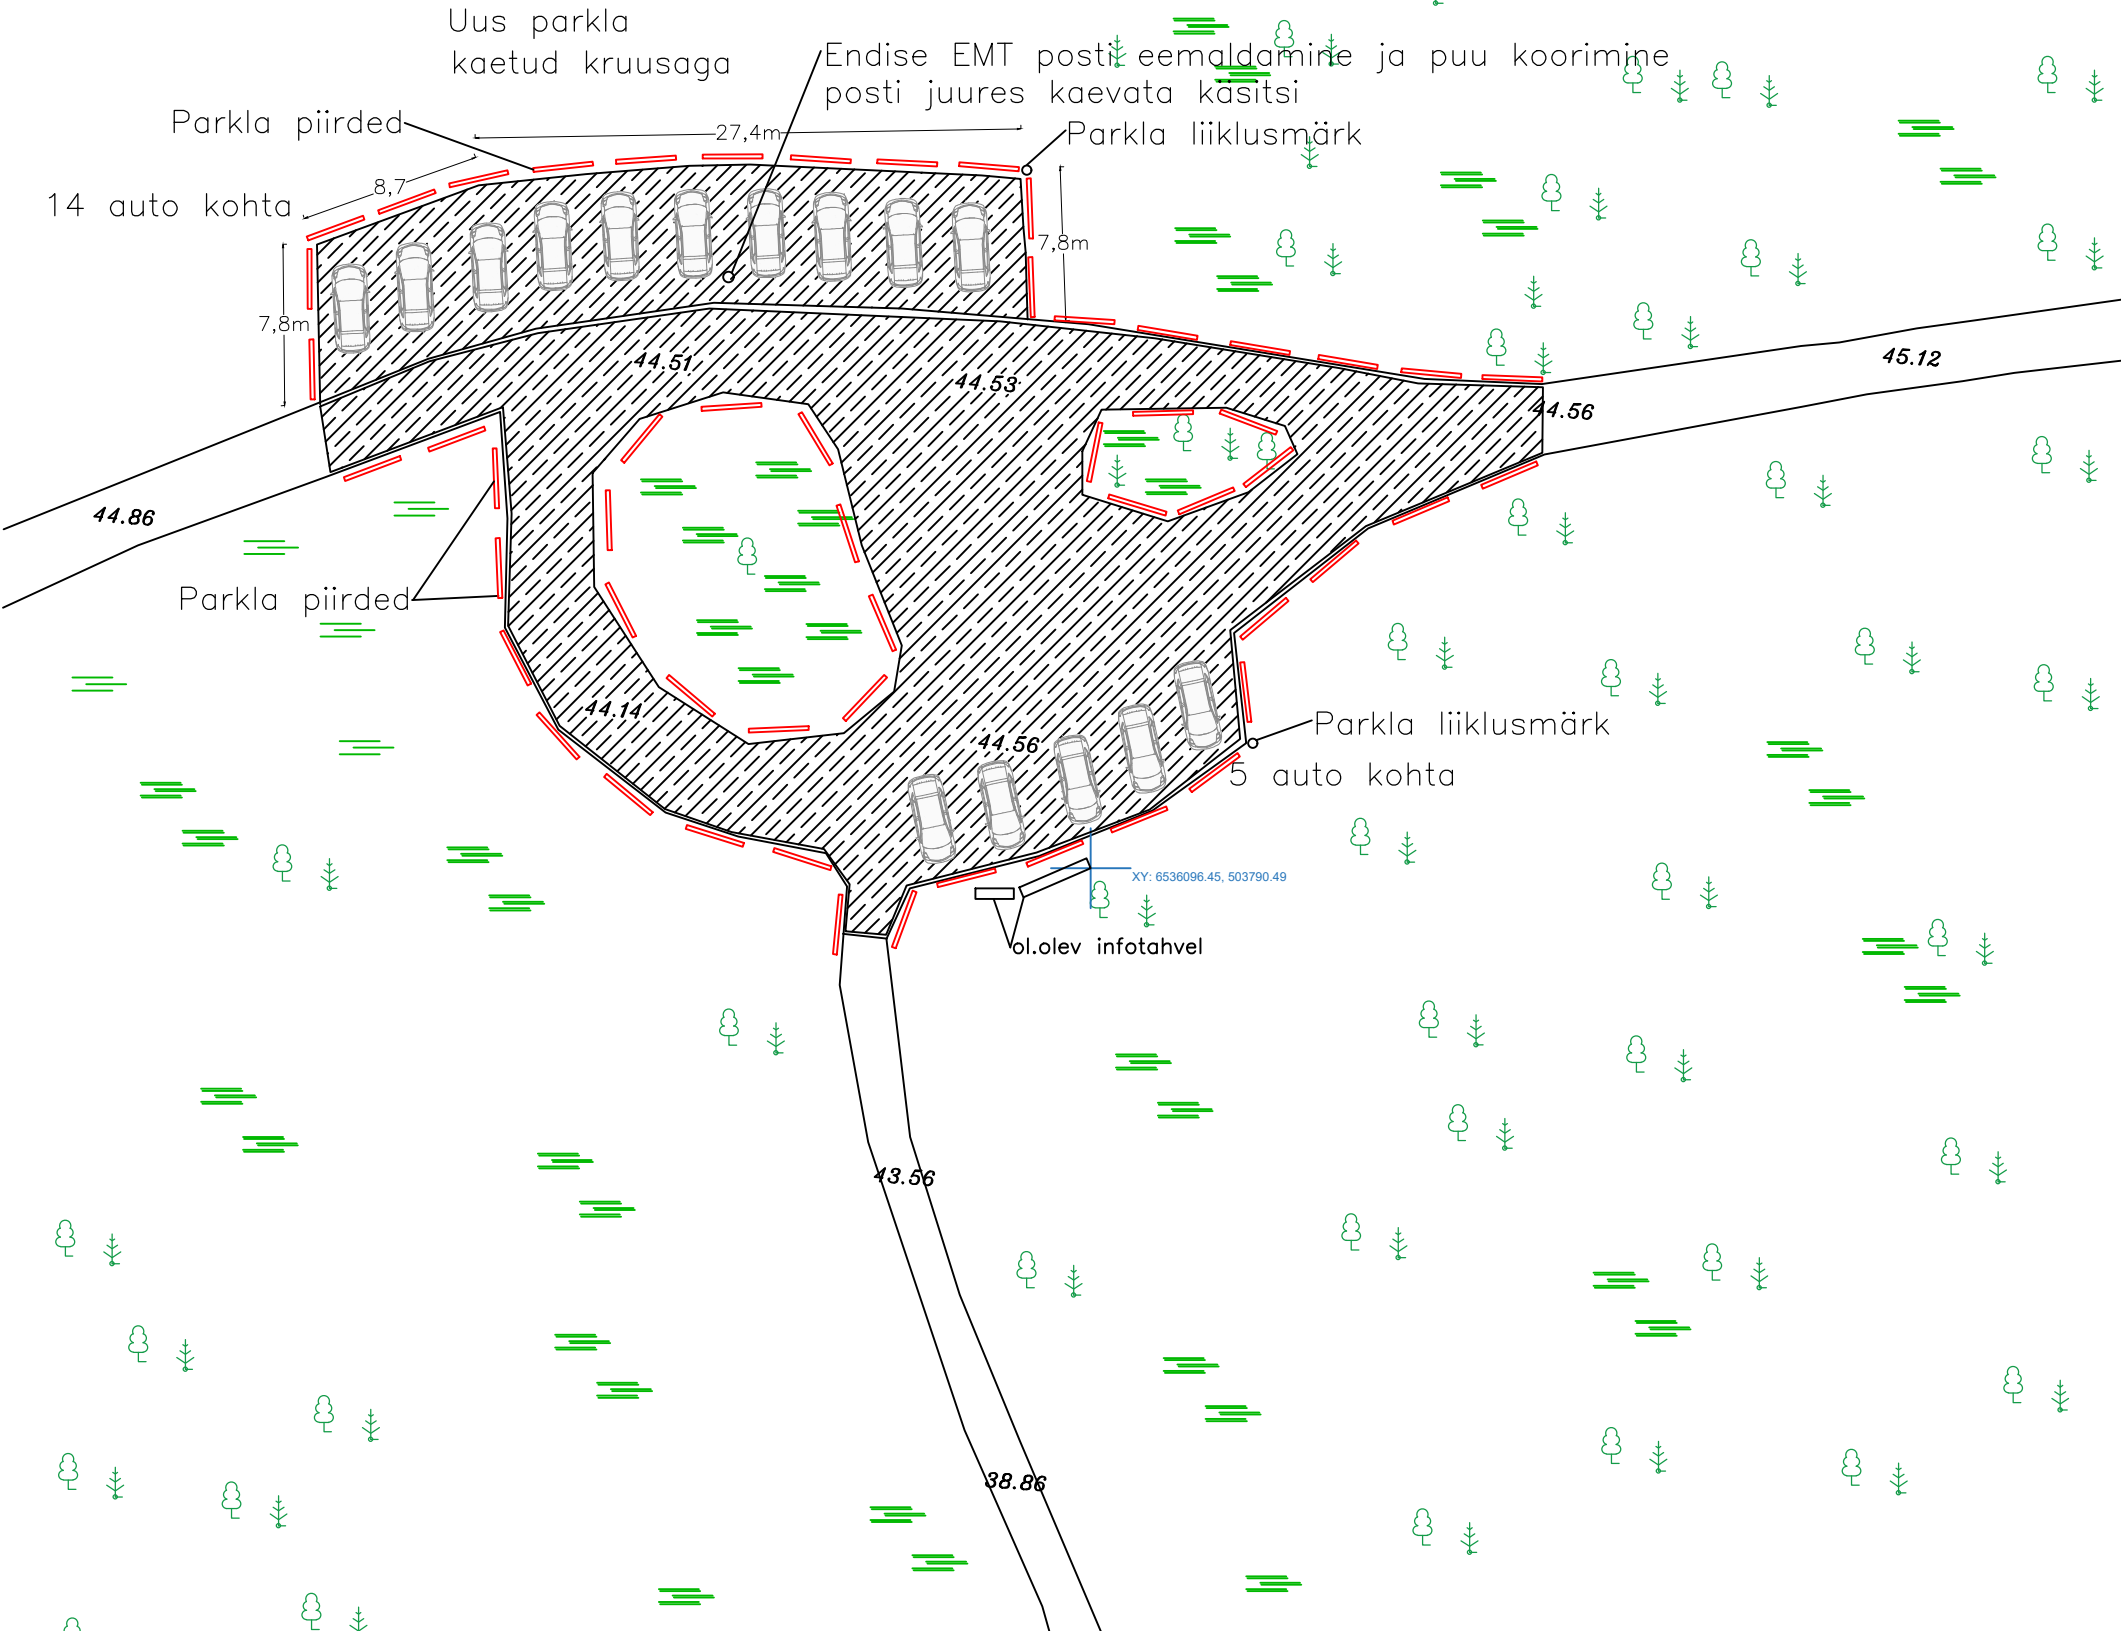

Muudatus	Kuupäev	Muudatuse kirjeldus	
Grand Holding OÜ Keskvaljak 7, Jõhvi linn reg.nr.14310425 Tel: 56857167 e-mail: zeleznjak.aleksei@gmail.com		Objekti nimetus Marimetsa matkaraja rekonstrueerimise projekt	Joonise nr: 4
		Joonise nimi: Projekteeritav asendiplaan (Lubjaahju parkla)	Mõõtkava: 1:500
Koostas:	Aleksei Železnjak	Kuupäev: 27.05.2022	Staadium: TP
Kontrollis:	Galina Revko	Töö nr: 12.01	