0,4 kV kaabli ristumine 22 Rakvere - Väike-Maarja - Vägeva teega kinnisel meetodil

66001:005:1740
Tapa-Tartu 352,0-359,8 km

M_{hor}= 1:200
M_{vert}= 1:200

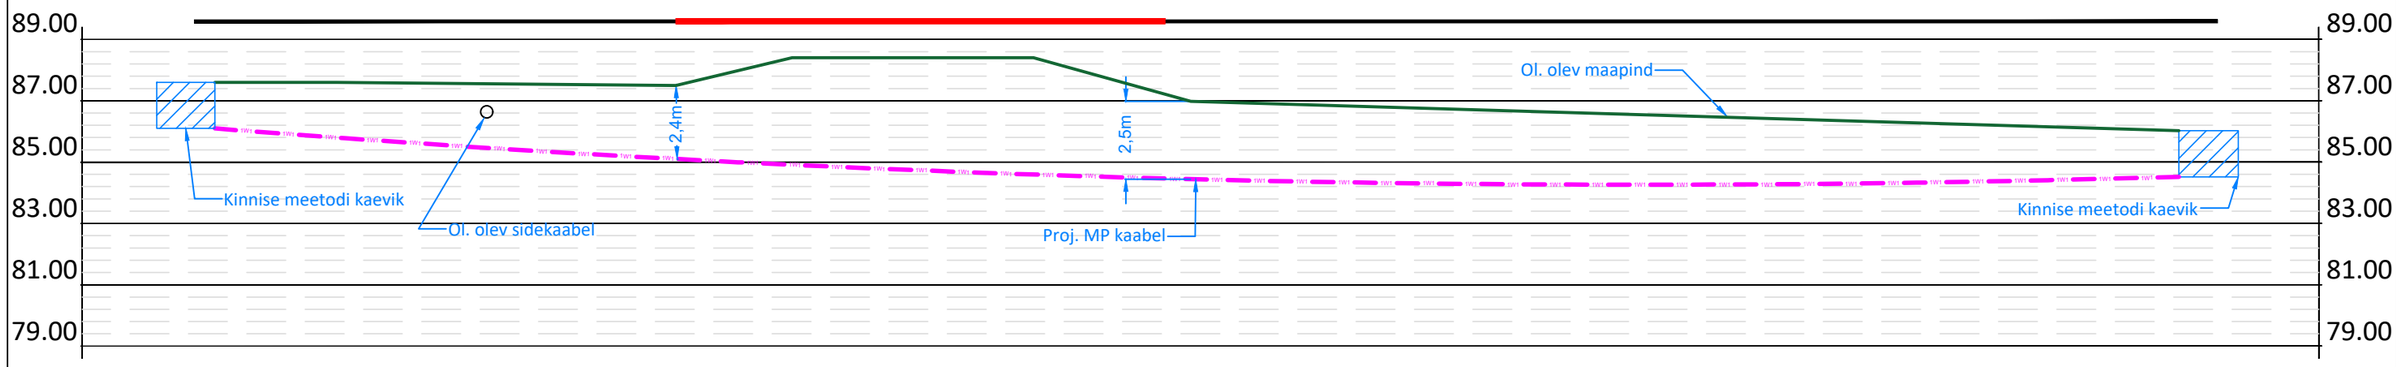

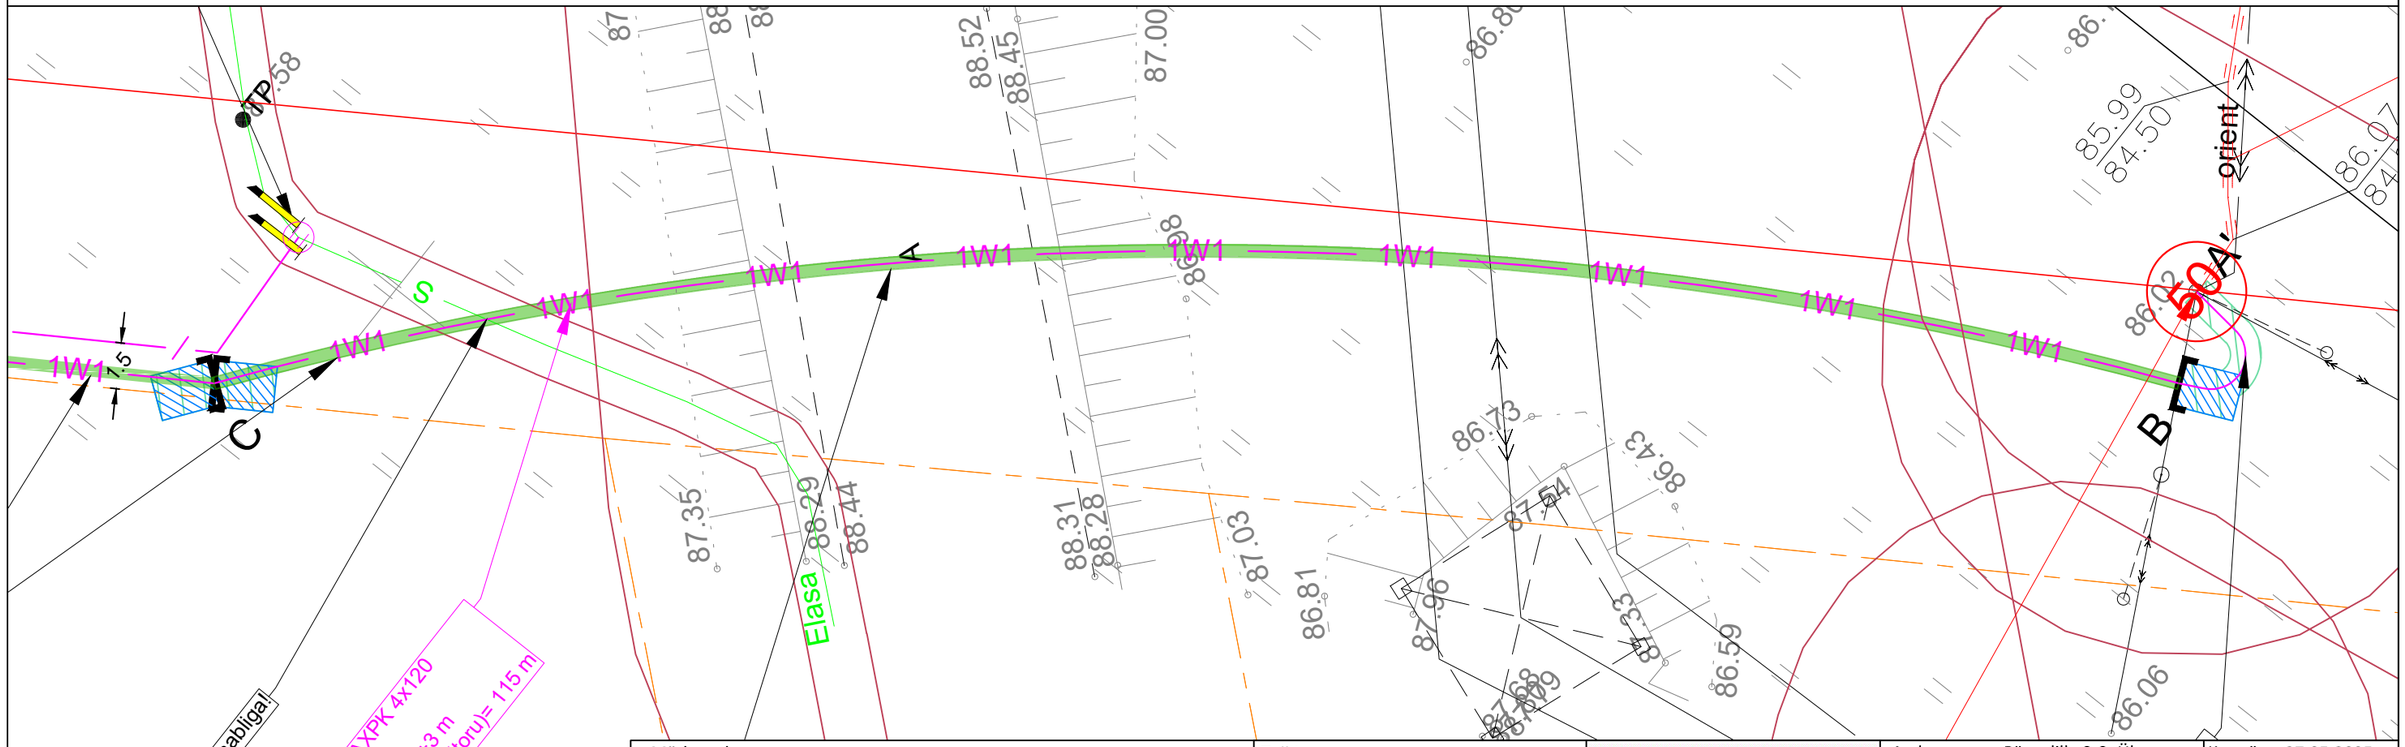

Märkused:
1. Ristumine sõiduteega teostada kinnisel meetodil
2. Paigaldatav toru peab olema tugevdatud plast- või terastoru
3. Suunamistäpsuse määrab ehitaja vastavalt töömasinale
4. Toru paigaldada allapoole jämedast materjalist teemullet
5. Enne kaevetööde algust taotleda tööde teostamise luba
6. Tehnovõrkude sügavused on orienteeruvad
7. Tehnovõrkude täpsed sügavused ja asukohad määrata surfimise teel

Tellija: Elektrilevi OÜ	STROMTEC	Aadress: Päevalille 2-2, Ülenurme, Tartumaa; 61714	Kuupäev: 27.05.2025
		MTR: TEL002388	Töö nr: 24-246
Töö nimetus:	Tapa-Tartu 352,0-359,8 km kinnistu liitumine, Edru küla, Väike-Maarja vald, Lääne-Viru maakond. LC3259 Tööprojekt	Reg. nr: 12688881 Telefon: +372 553 4119 E-mail: tonis.kuusk@stromtec.ee	Joonise nr: 002
			Mõõtkava: A2
Joonise nimetus:	Ristmeväli 002	Projekteerija: Tõnis Kuusk; 55689833	
		Kontrollis: Jaanus Kaldoja	