


Isikliku kasutusõigusega seadmise ala plaan  
 Lääne maakond, Haapsalu linn, Paralepa alevik  
 9 Ääsmäe-Haapsalu-Rohuküla tee L23  
 katastritunnus 67401:001:0396  
 Sidekaevu paigaldus km 73,82

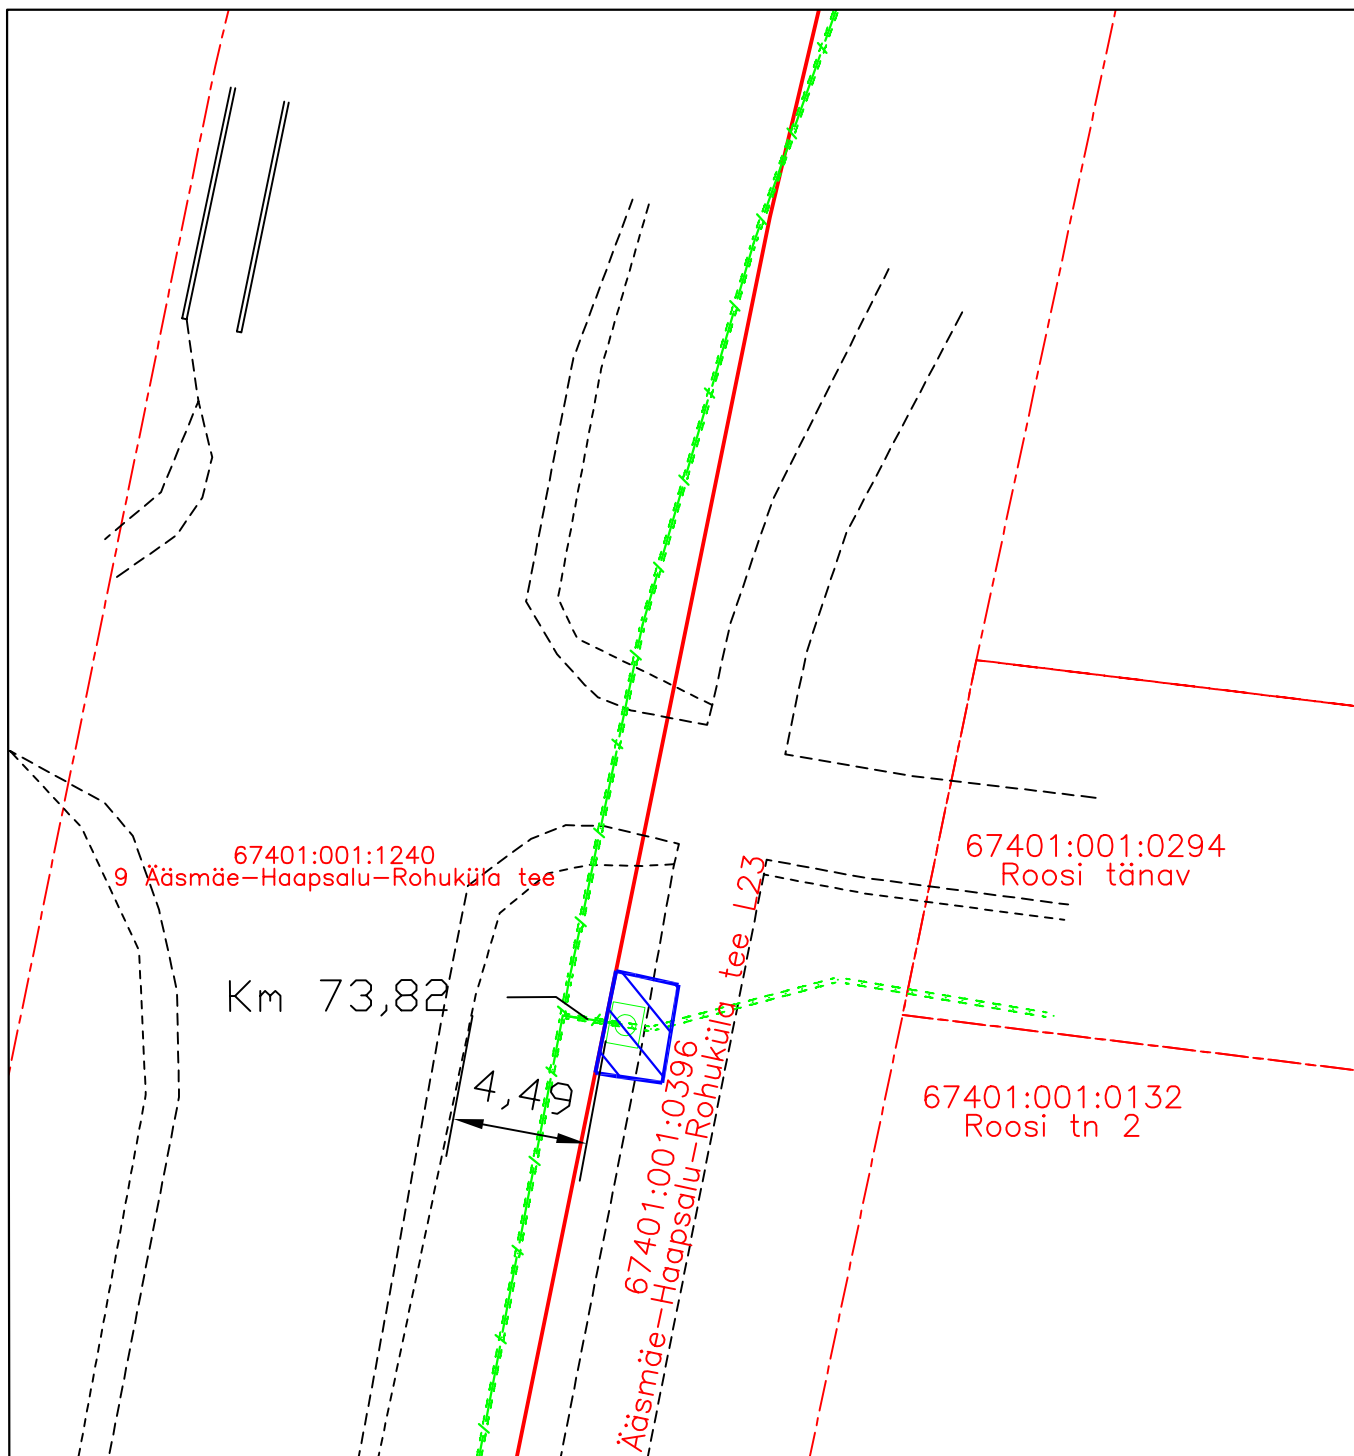

Jrk nr	IKO ala Pos nr (plaanil) nr	Kinnistu registriossa number	Katastriüksuse tunnus, nimi ja sihtotstarve;	Asukoht riigitee (nr ja nimi) suhtes (lõigu algus ja lõpp km);	Ala pindala ruutmeetrites m <sup>2</sup>
1.	Pos 1	12395850	67401:001:0396 9 Ääsmäe-Haapsalu-Rohuküla tee L23 Transpordimaa	9 Ääsmäe-Haapsalu-Rohuküla tee km 73,82	7,5 m <sup>2</sup>

Möötkava: M 1:500  
 Koostaja: Kristjan Toro  
 Projekti nr: PF14362

- Lepingu objektiks oleva katastriüksuse piir
- - - - - Katastriüksuste piirid
- - - - - Olemasolev sidemaatross (Telia Eesti AS)
- Projekteeritav sidemaatross (Telia Eesti AS)
- Projekteeritav sidekaev (Telia Eesti AS)
- Isikliku kasutusõiguse ala (7.5 m<sup>2</sup>)