

RISTMEVÄLJA JOONIS 1

11114 Jüri-Vaida tee

Ristumine kinnisel meetodil

km 1,43 L=43m


65301:003:0072
Põllu

11114 Jüri-Vaida tee
65303:001:0087

Aaviku tee L5
65301:001:4055

Õie tn 10a
65301:001:4056

Muu tehnovõrgu sügavus on teadmata ja kujutatud tinglikult!

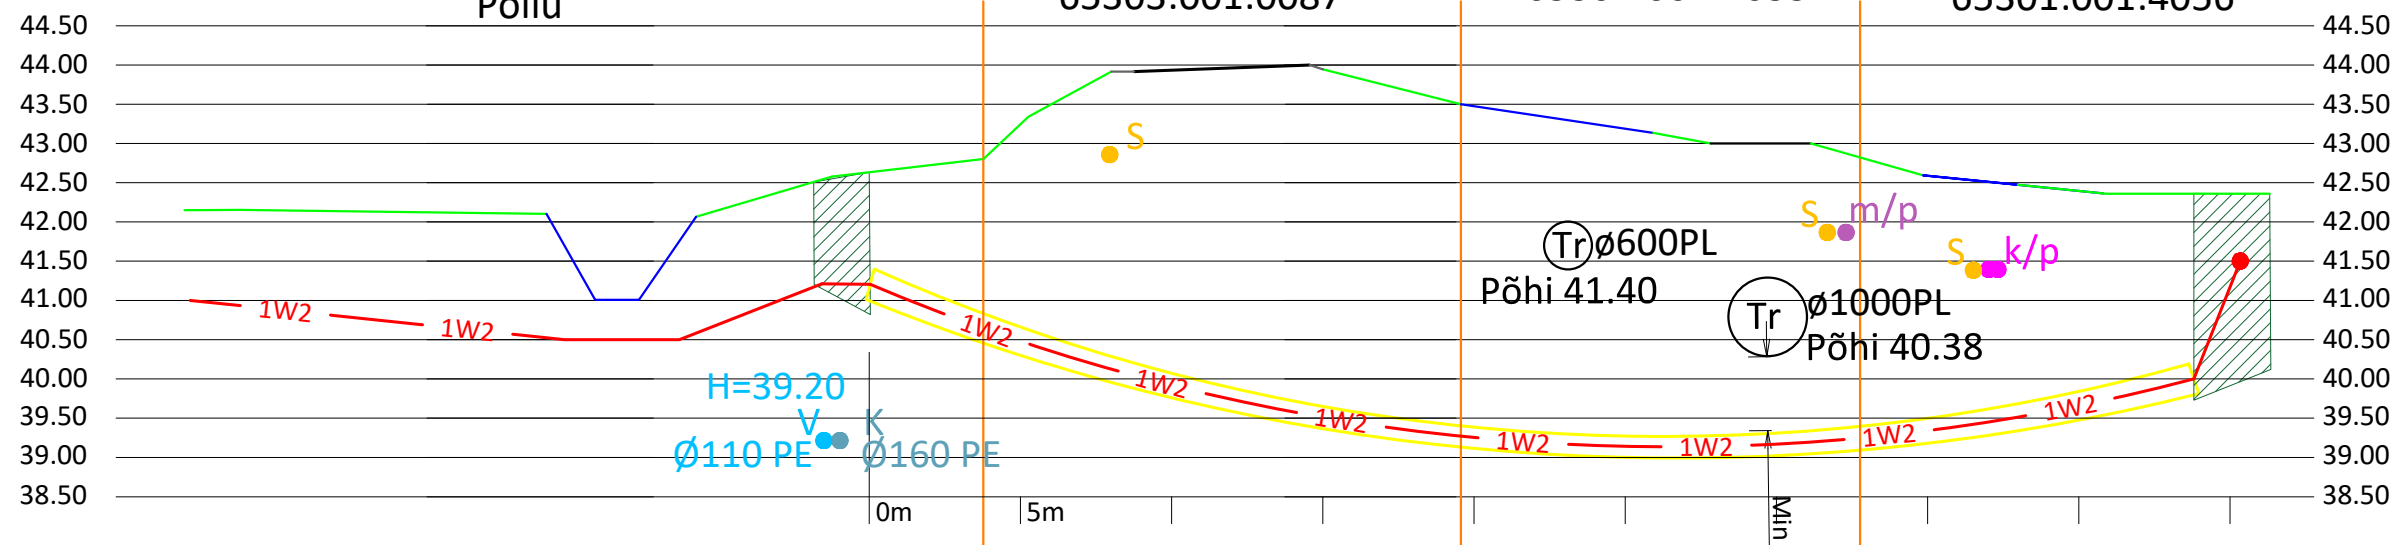

MÄRKUSED:

Puurimiseks vajalikud lahtised kaevikud tähistatakse tööde tegemise perioodil puittähistega ja nende vahele tõmmatud värvilise märkelindiga. Lahtised kaevikud ei tohi olla avatud üle 3 päeva.

RISTMEVÄLJA JOONIS 2

11114 Jüri-Vaida tee

Ristumine kinnisel meetodil

km 1,30 L=52m


Tamme tee 1a
65301:001:5068

11114 Jüri-Vaida tee
65303:001:0087

Aaviku tee L5
65301:001:4055

Lehe tänav
65301:001:4054

Muu tehnovõrgu sügavus on teadmata ja kujutatud tinglikult!

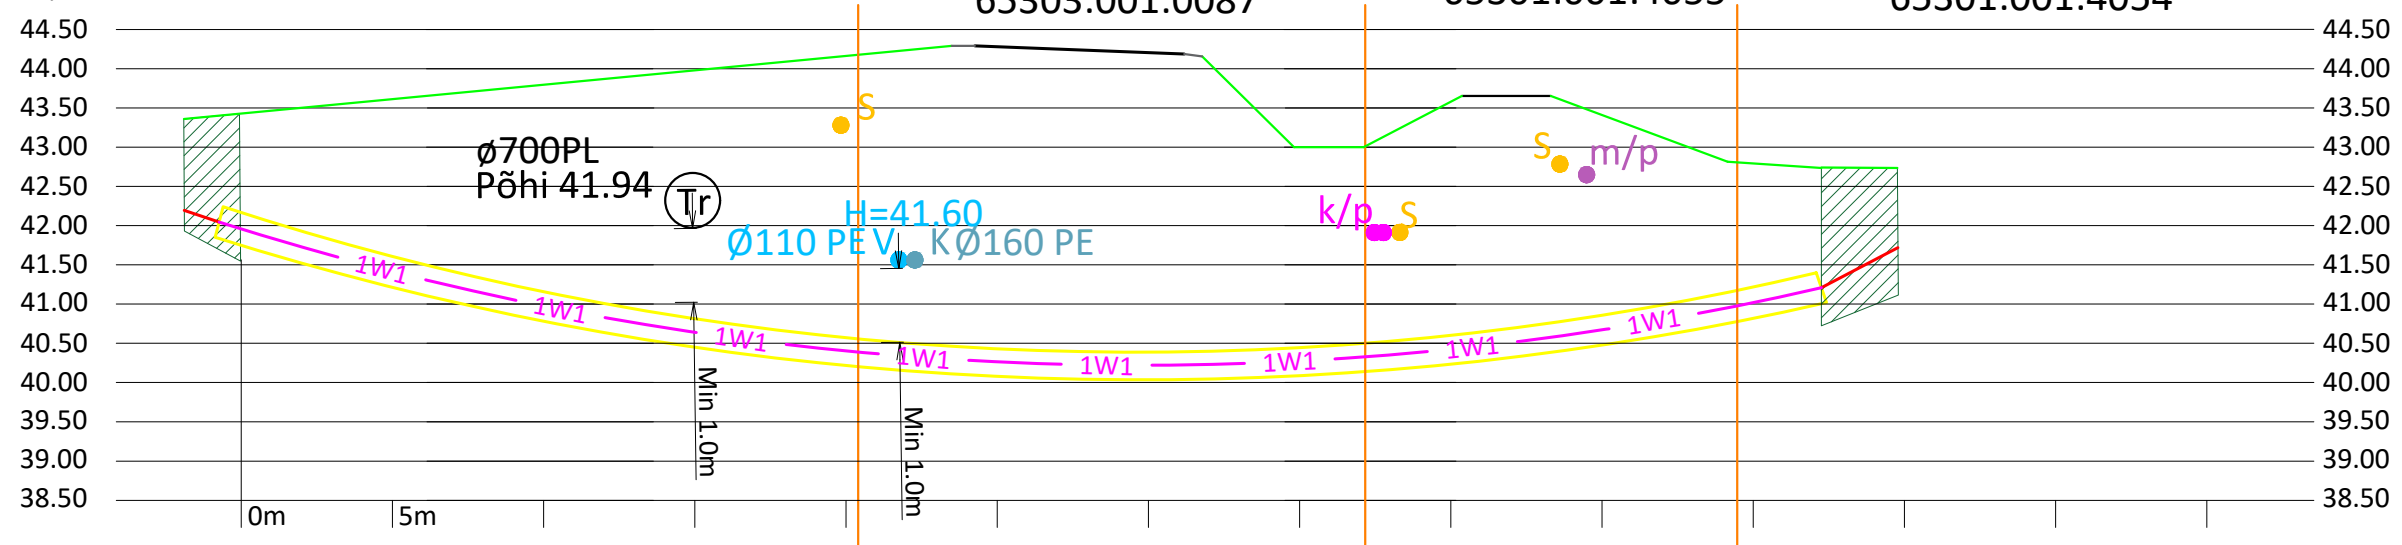

MÄRKUSED:

Puurimiseks vajalikud lahtised kaevikud tähistatakse tööde tegemise perioodil puittähistega ja nende vahele tõmmatud värvilise märkelindiga. Lahtised kaevikud ei tohi olla avatud üle 3 päeva.

Tellijaja:	Enefit Connect OÜ		Aadress: Päevalille 2-2, Ülenurme Tartumaa, 61714 TEL002388	Kuupäev: 12.08.2022
Töö nimetus:	Lehe tn arendusala elektriliitumisprojekt Jüri alevik, Rae vald, Harju maakond. Tööprojekt LR6588, IP5351		Reg nr: 12688881 Telefon: +372 5534119 e-mail: jaanus@stromtec.ee	Töö nr: 22-93 Joon nr: 007 Mõõtkava: - A3
Joonise nimetus:	Ristmevälja joonised	Projekteeris: Ivo Rohula 56761280	Kontrollis: Jaanus Kaldoja	