


Liitumispunktide asendiplaan

Asukoht: **Metsa tn 17, Riisipere alevik, Saue vald, Harju maakond**

Katastritunnus: **72601:001:1456**

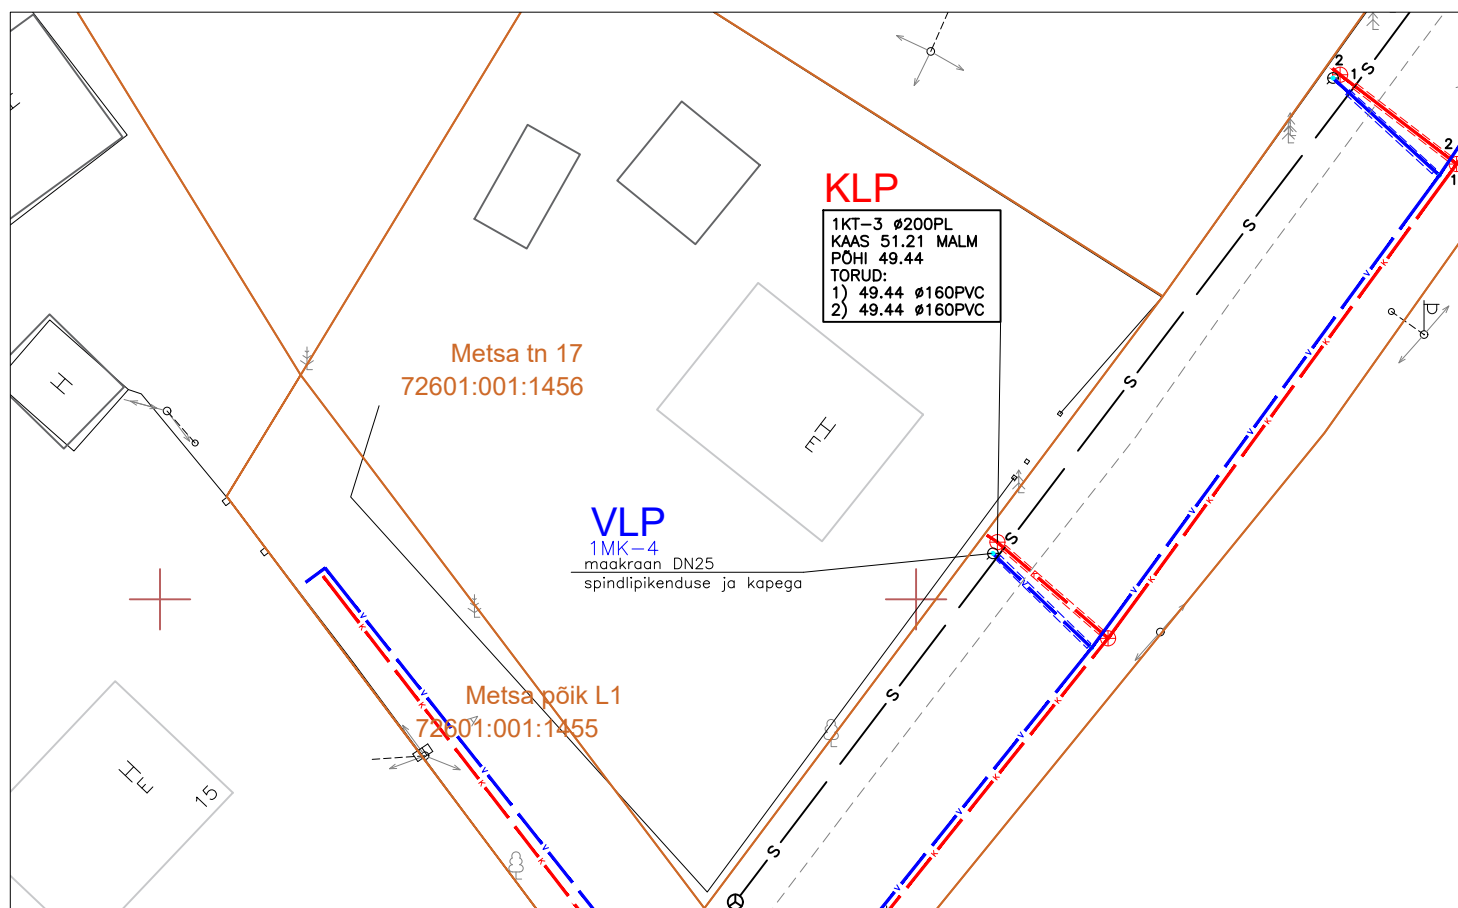

Mõõtkava 1:500

Skeemile on kantud olemasolevate vee- ja kanalisatsioonitorustike ning nende kaevude asukohad kasutades tingimärke:

VLP - liitumispunkt ühisveevärgiga;
KLP - liitumispunkt ühiskanaliseerimisega

Kõrgusmärgid BK77

Liitumispunktide koordinaadid L-Est

Vesi: 1MK-4
X- 6552153.037
Y- 518305.081

Kanal: 1KT-3
X- 6552153.781
Y- 518305.374

- katastriüksuse piir
- joogiveetorustik
- reovee kanalisatsioonitorustik
- maakraan
- kanalisatsiooni kaev