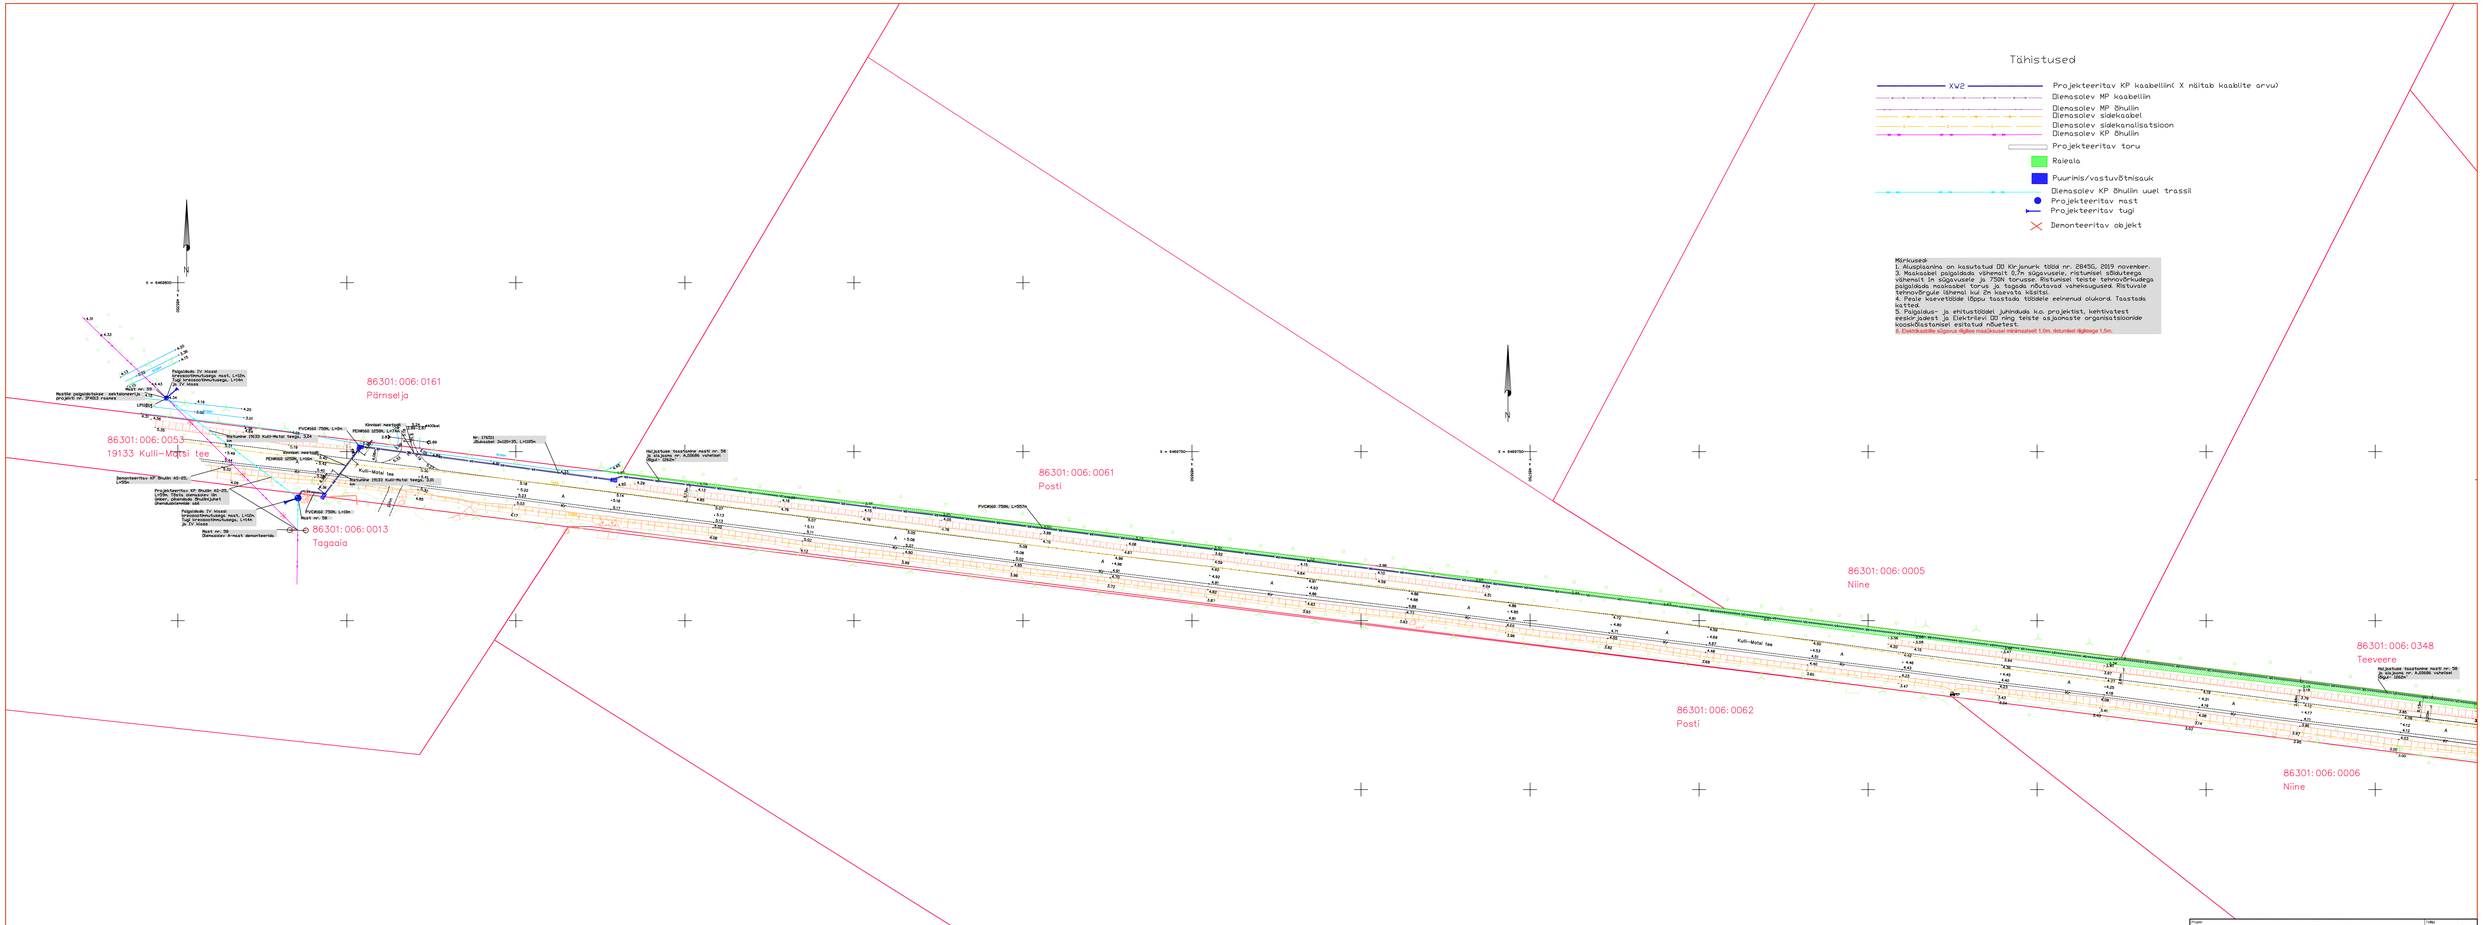

Tähistused

- XW2 — Projekteeritav KP kaabellinn(X näitab kaablite arvu)
- Olemasolev MP kaabellinn
- Olemasolev MP õhulin
- Olemasolev sidekaabel
- Olemasolev sidekanalisatsioon
- Olemasolev KP õhulin
- Projekteeritav toru
- Raiesla
- Puurimis/vastuvõtmisauk
- Olemasolev KP õhulin uuel trassil
- Projekteeritav mast
- Projekteeritav tugi
- Demonteeritav objekt

Märkused:
1. Aluspiisarina on kasutatud OÜ Karjunurk töötd nr. 2845G, 2019 november.
2. Maasisse paigaldada vähemalt 0,7m sügavusele, riitumisel isoltuetega vähemalt 1m sügavusele ja 750N torusse. Ristumisel teiste tehnovõrkudega paigaldada maasisse toruga ja tagada nõutavad vahekaugused. Ristuvale tehnovõrgule lähemal kui 2m kaevata käsitsi.
4. Peale asetamist läppu tasstada töötaole eelnenud olukord. Taastada kattega.
5. Paigaldus- ja ehitustöödel juhinduda k.a. projektist, kehtivatest ehitusjuhest ja Elektriteel OÜ ning teiste asjaomaste organisatsioonide kooskõlastamisel esitatud nõuetest.
6. Elektrikaablite sügavus ülgitee maaliikuvad mõõtmisalad 1.0m, ristumisel rõgiteega 1.5m.

Projekt:	Varbla KP Ridri rek. Lääneranna vald, Pärnumaa					Töö: Elektriliini OÜ
Joonis:	Elektrivõrgu plaan					Joonise nr: ES3106-1-11
LEONHARD WEISS	Projekteerija	Kaio Ahoja			Tel. 5242415	Mõõtkava 1:500
	Projektijuht	Kaio Ahoja				Joonduse	Töökoopiat
E-post: estonia@leonhard-weiss.com	Joonistaja					kuupäev 8.07	Leht 11	Lehti 26
Telefon +372 630 3300								
Maantee 92, 10412 Jüri								