



TINGMÄRGID:

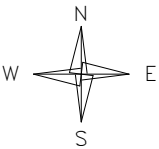

- Sissepääs hoonesse
- Murukate
- Krundisene plats - kas sillutiskivi või killustik
- Rajatav hoone
- Parkimiskoht
- Olemasolev kõrgusmärk
- Prügikonteinerite asukoht

- Rajatav veetrass
- Rajatav kanalisatsioonitrass
- Ol. ol. veetrass
- Ol. ol. kanalisatsioonitrass
- Olemasolev madalpingekaabel
- Rajatav madalpingekaabel
- Kinnistu piir
- Maaküttekontuuri välisosa asukoht
- Ehitusala
- rajatav sademeveekanalisatsioon ümber maja, suunatud immutusalale kinnistu nurgas

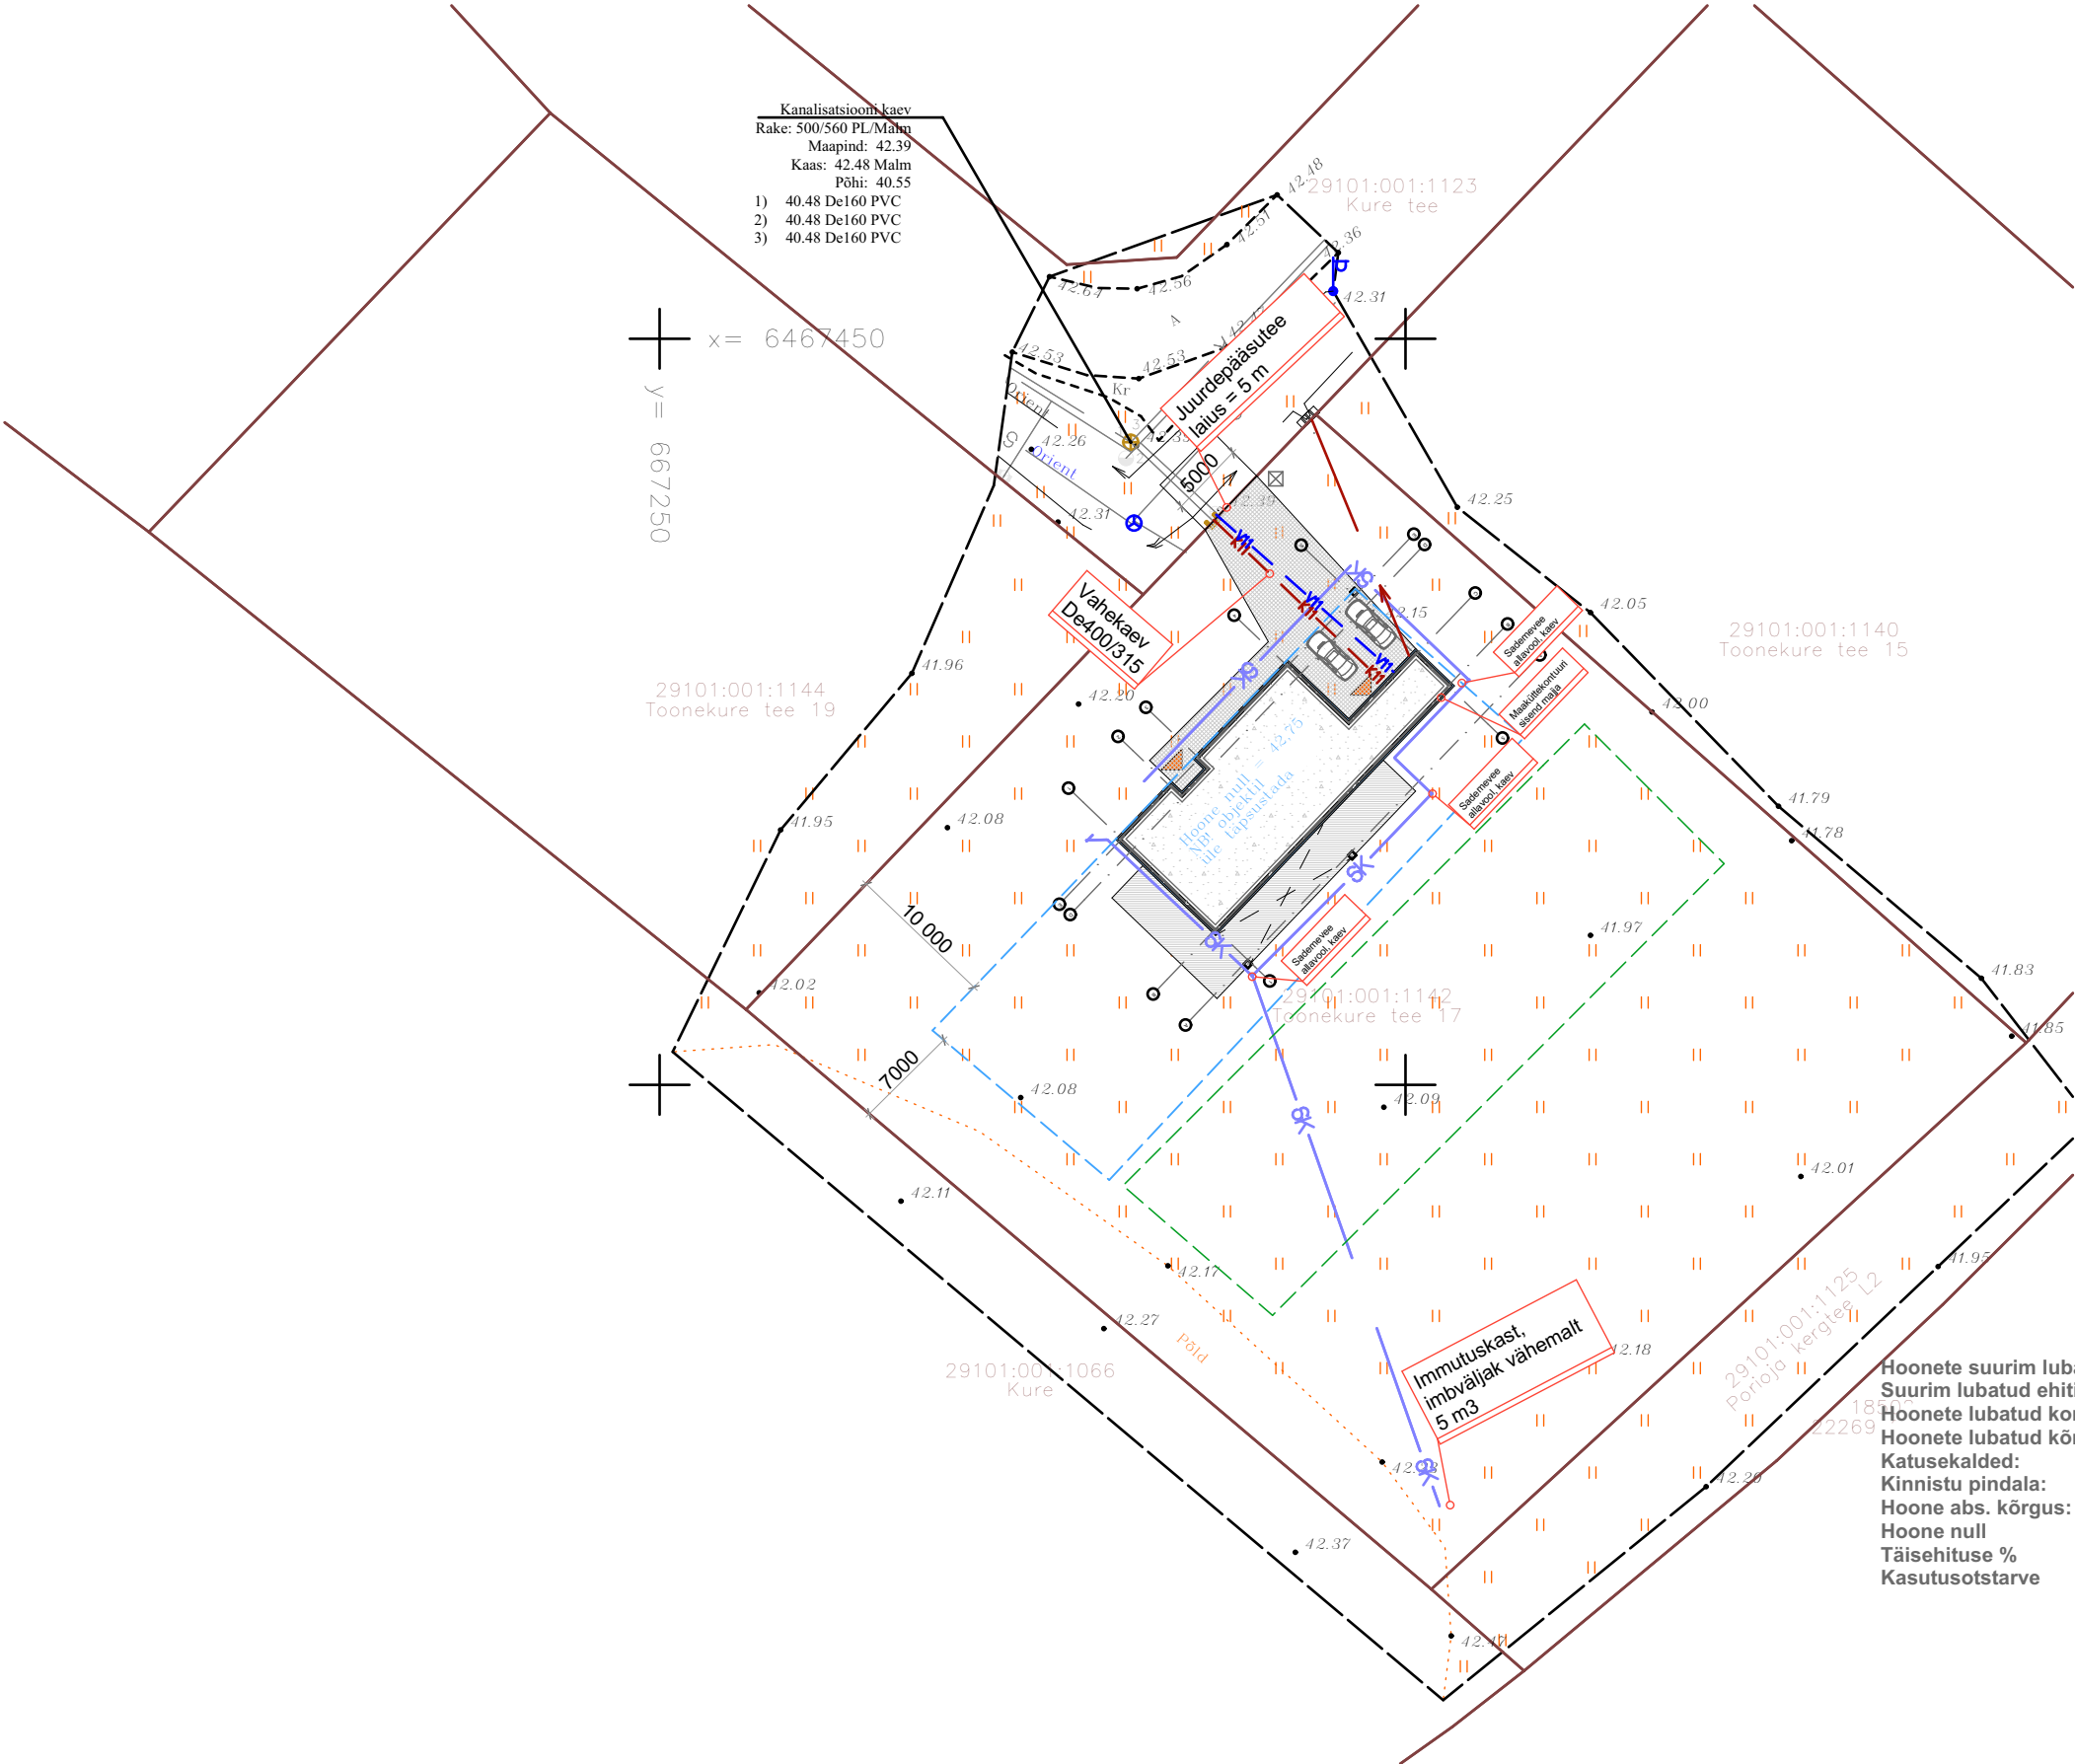


Hoonete suurim lubatud arv krundil :
Suurim lubatud ehitisealune pindala:
Hoonete lubatud korruselisus:
Hoonete lubatud kõrgused:
Katusekalded:
Kinnistu pindala:
Hoone abs. kõrgus:
Hoone null
Täisehituse %
Kasutusotstarve

Detailplaneeringu järgi
2 (elamu + abihoone)
elamu 300 / abihoone 50
Elamul kuni 2 / abihoonel 1
elamu 8,5 m / abihoone 6 m
0-15 kraadi
2 kraadi
3370 m²
pole määratud max. abs. kõrg
42,25 - 42,75
Pole määratud max.
Üksikelamu/abihoone

Projekteeritud
1 elamu
250 m²
1 korrus
4,4 m
2 kraadi
3370 m²
46,9
42,75
7,4%
11101 - üksikelamu

Märkused:
Koordinaadid: Lambert-EST 97 süsteemis
Kõrgused: EH2000 süsteemis

Koordinaadinaadid L- EST 97 süsteemis			
Kõrgused EH2000 süsteemis			
Tartu Ehitusprojekt OÜ			
Vapramäe 12			
50411 Tartu Eesti			
Reg. nr. 11906867			
MTR reg. nr. EEP005130			
Projekt Henri Riive			
Joonis Henri Riive			
Vast. spetsialist Henri Riive			
Tartu Ehitusprojekt OÜ			
Vapramäe 12			
50411 Tartu Eesti			

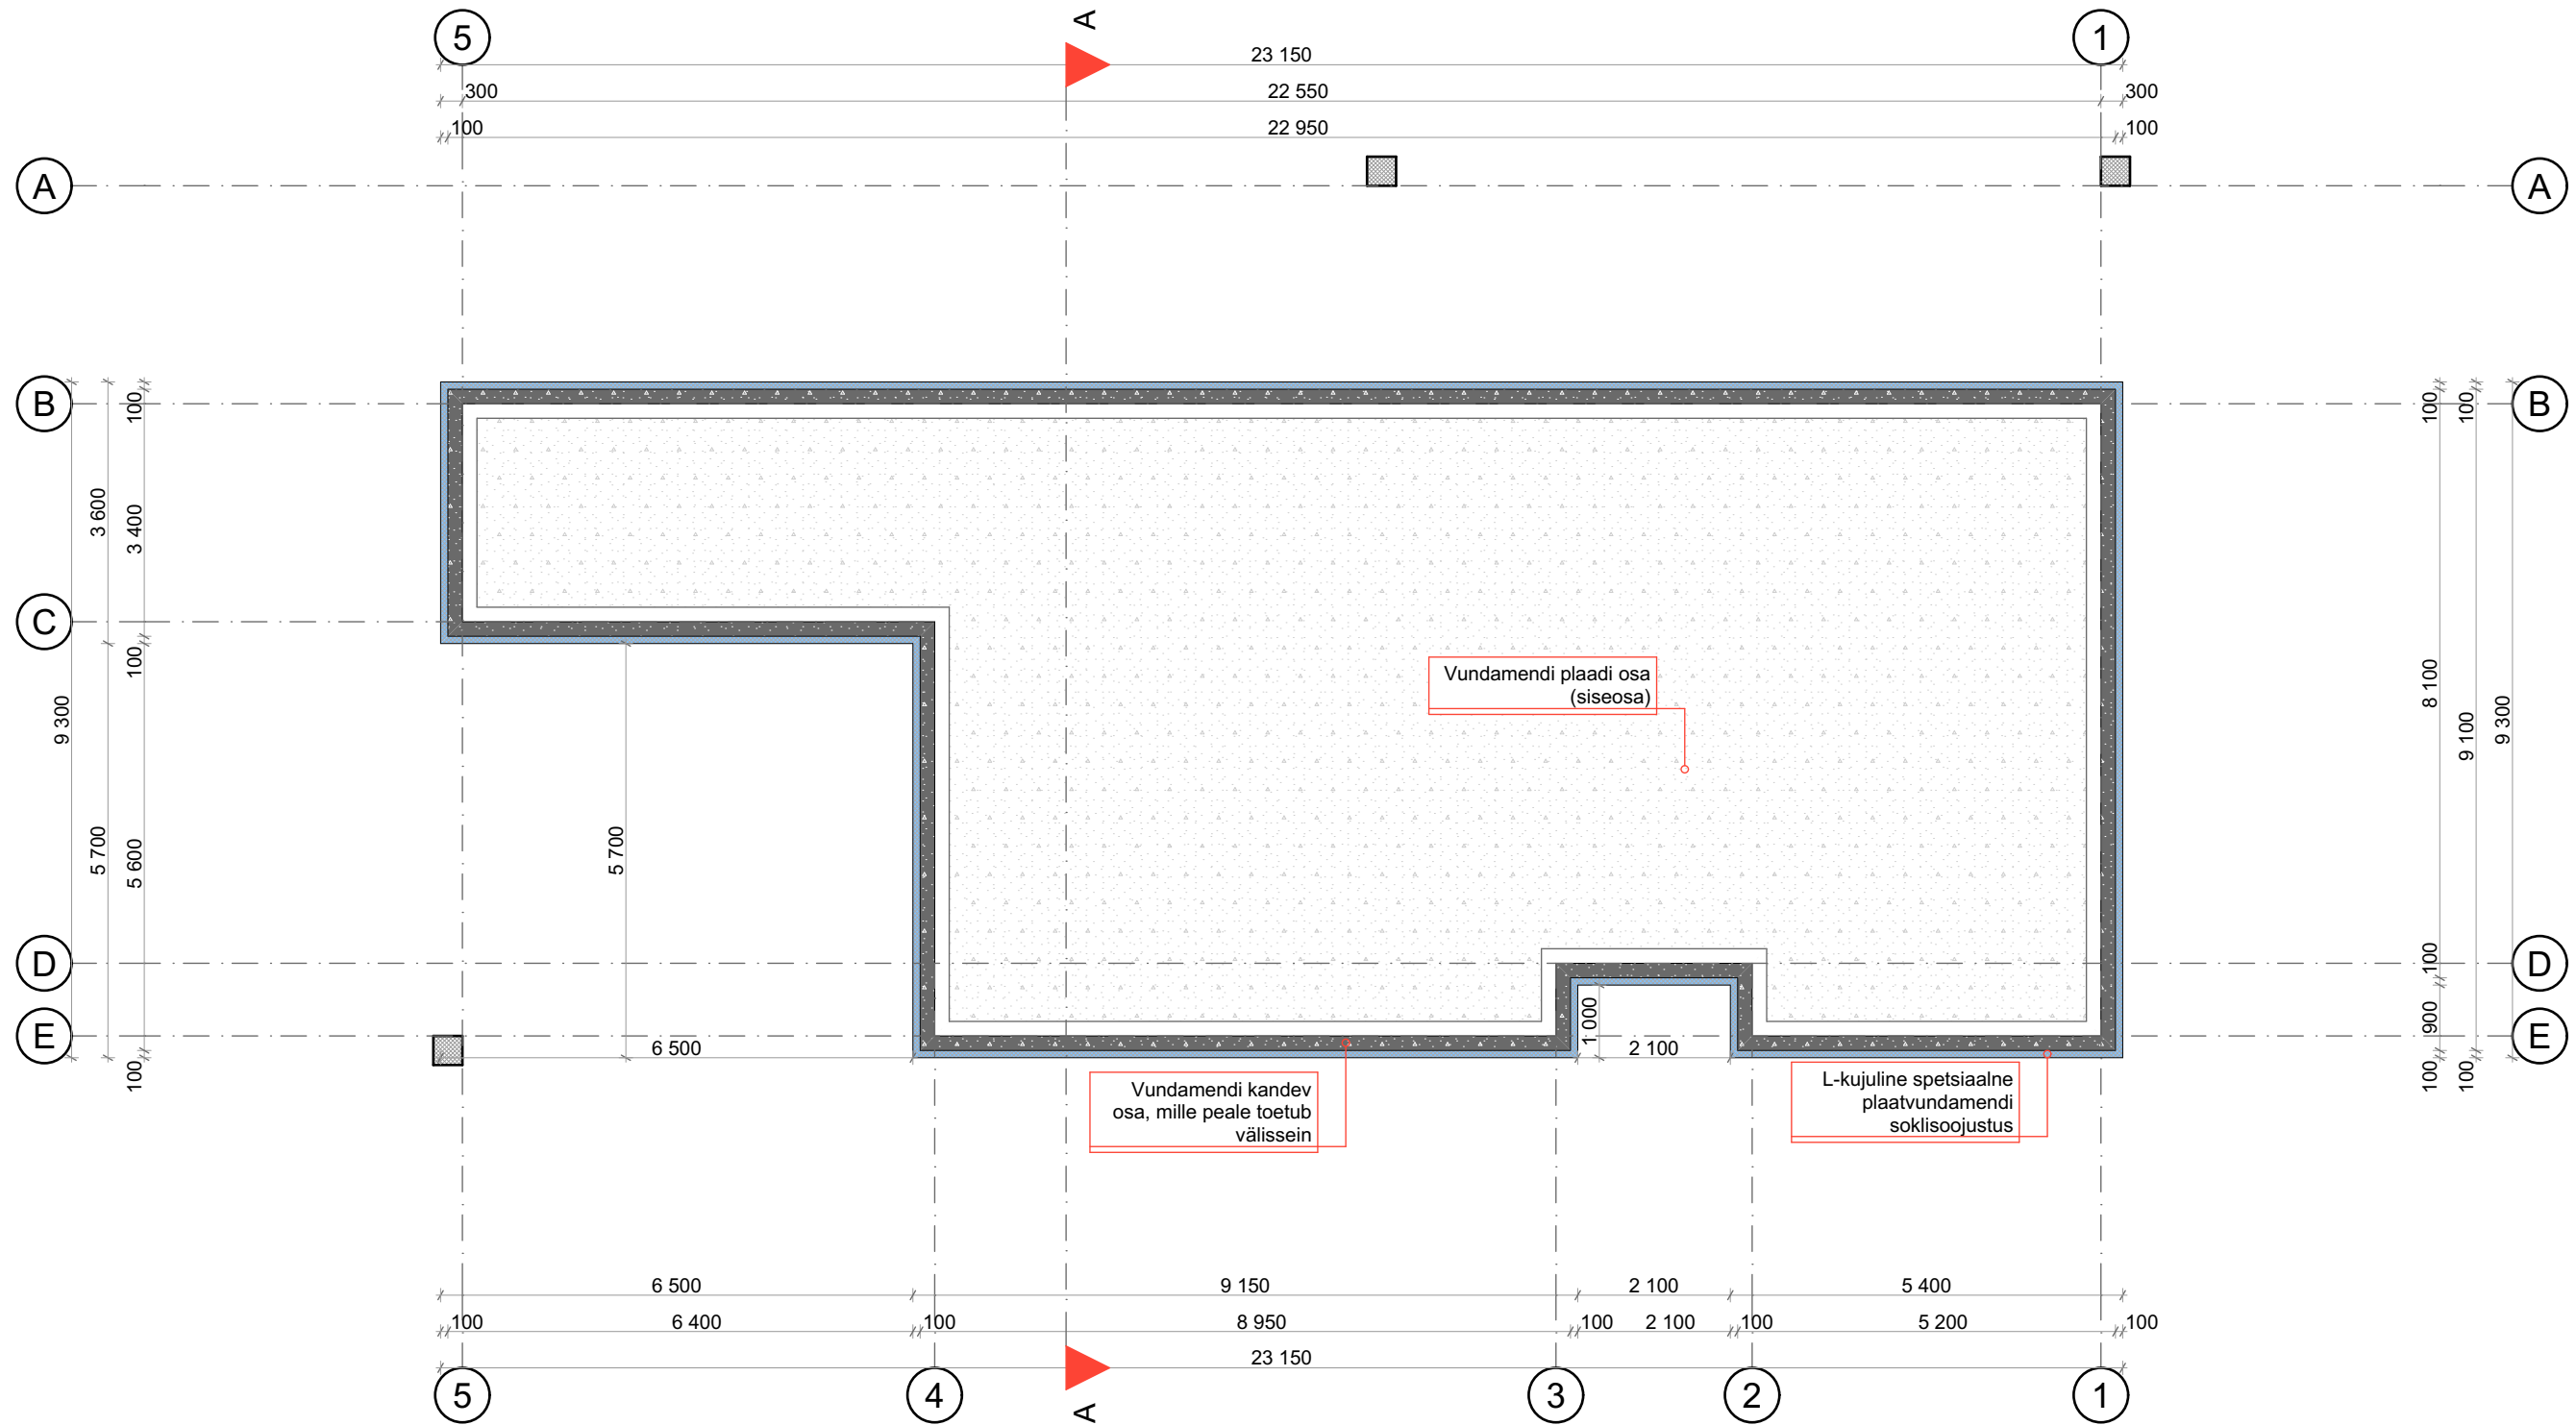

Projekt
Henri Riive
Joonis
Henri Riive

Tartu Ehitusprojekt OÜ
Vapramäe 12
50411 Tartu Eesti
Reg. nr. 11906867
MTR reg. nr. EEP005130

Vast. spetsialist
Henri Riive

Töö nr.

TEP06

Staadium
EP

Objekt

Toonekure tee 17, Kurepalu küla, Kastre vald

Joonise nimetus

Vundamendi plaan

Tartu
22.02.2026

Formaat
A3

Skaala
1:100

Joonise nr

02

Ruumide eksplikatsioon		
	Ruumi nimetus	Pindala
01	Magamistuba	13,3
02	Majapidamine	4,5
03	WC	2,5
04	Esik	5,9
05	Tehno	13,1
06	Elutuba	38,6
07	Magamistuba	8,6
08	Magamistuba	14,0
09	Koridor	11,5
10	Vannituba	6,3
11	Saun	4,2
12	Magamistuba	10,1
13	Garderoob	5,5
14	Puhkeruum	8,0
15	WC	1,2
		147,3 m²


Tehnilised andmed

Eluruumid = 134,2 m²
Tehnoruumid = 13,1 m²
Varjualused = 68,6 m²
Terrassid = 78 m²

03

Põhikorrus

1:100

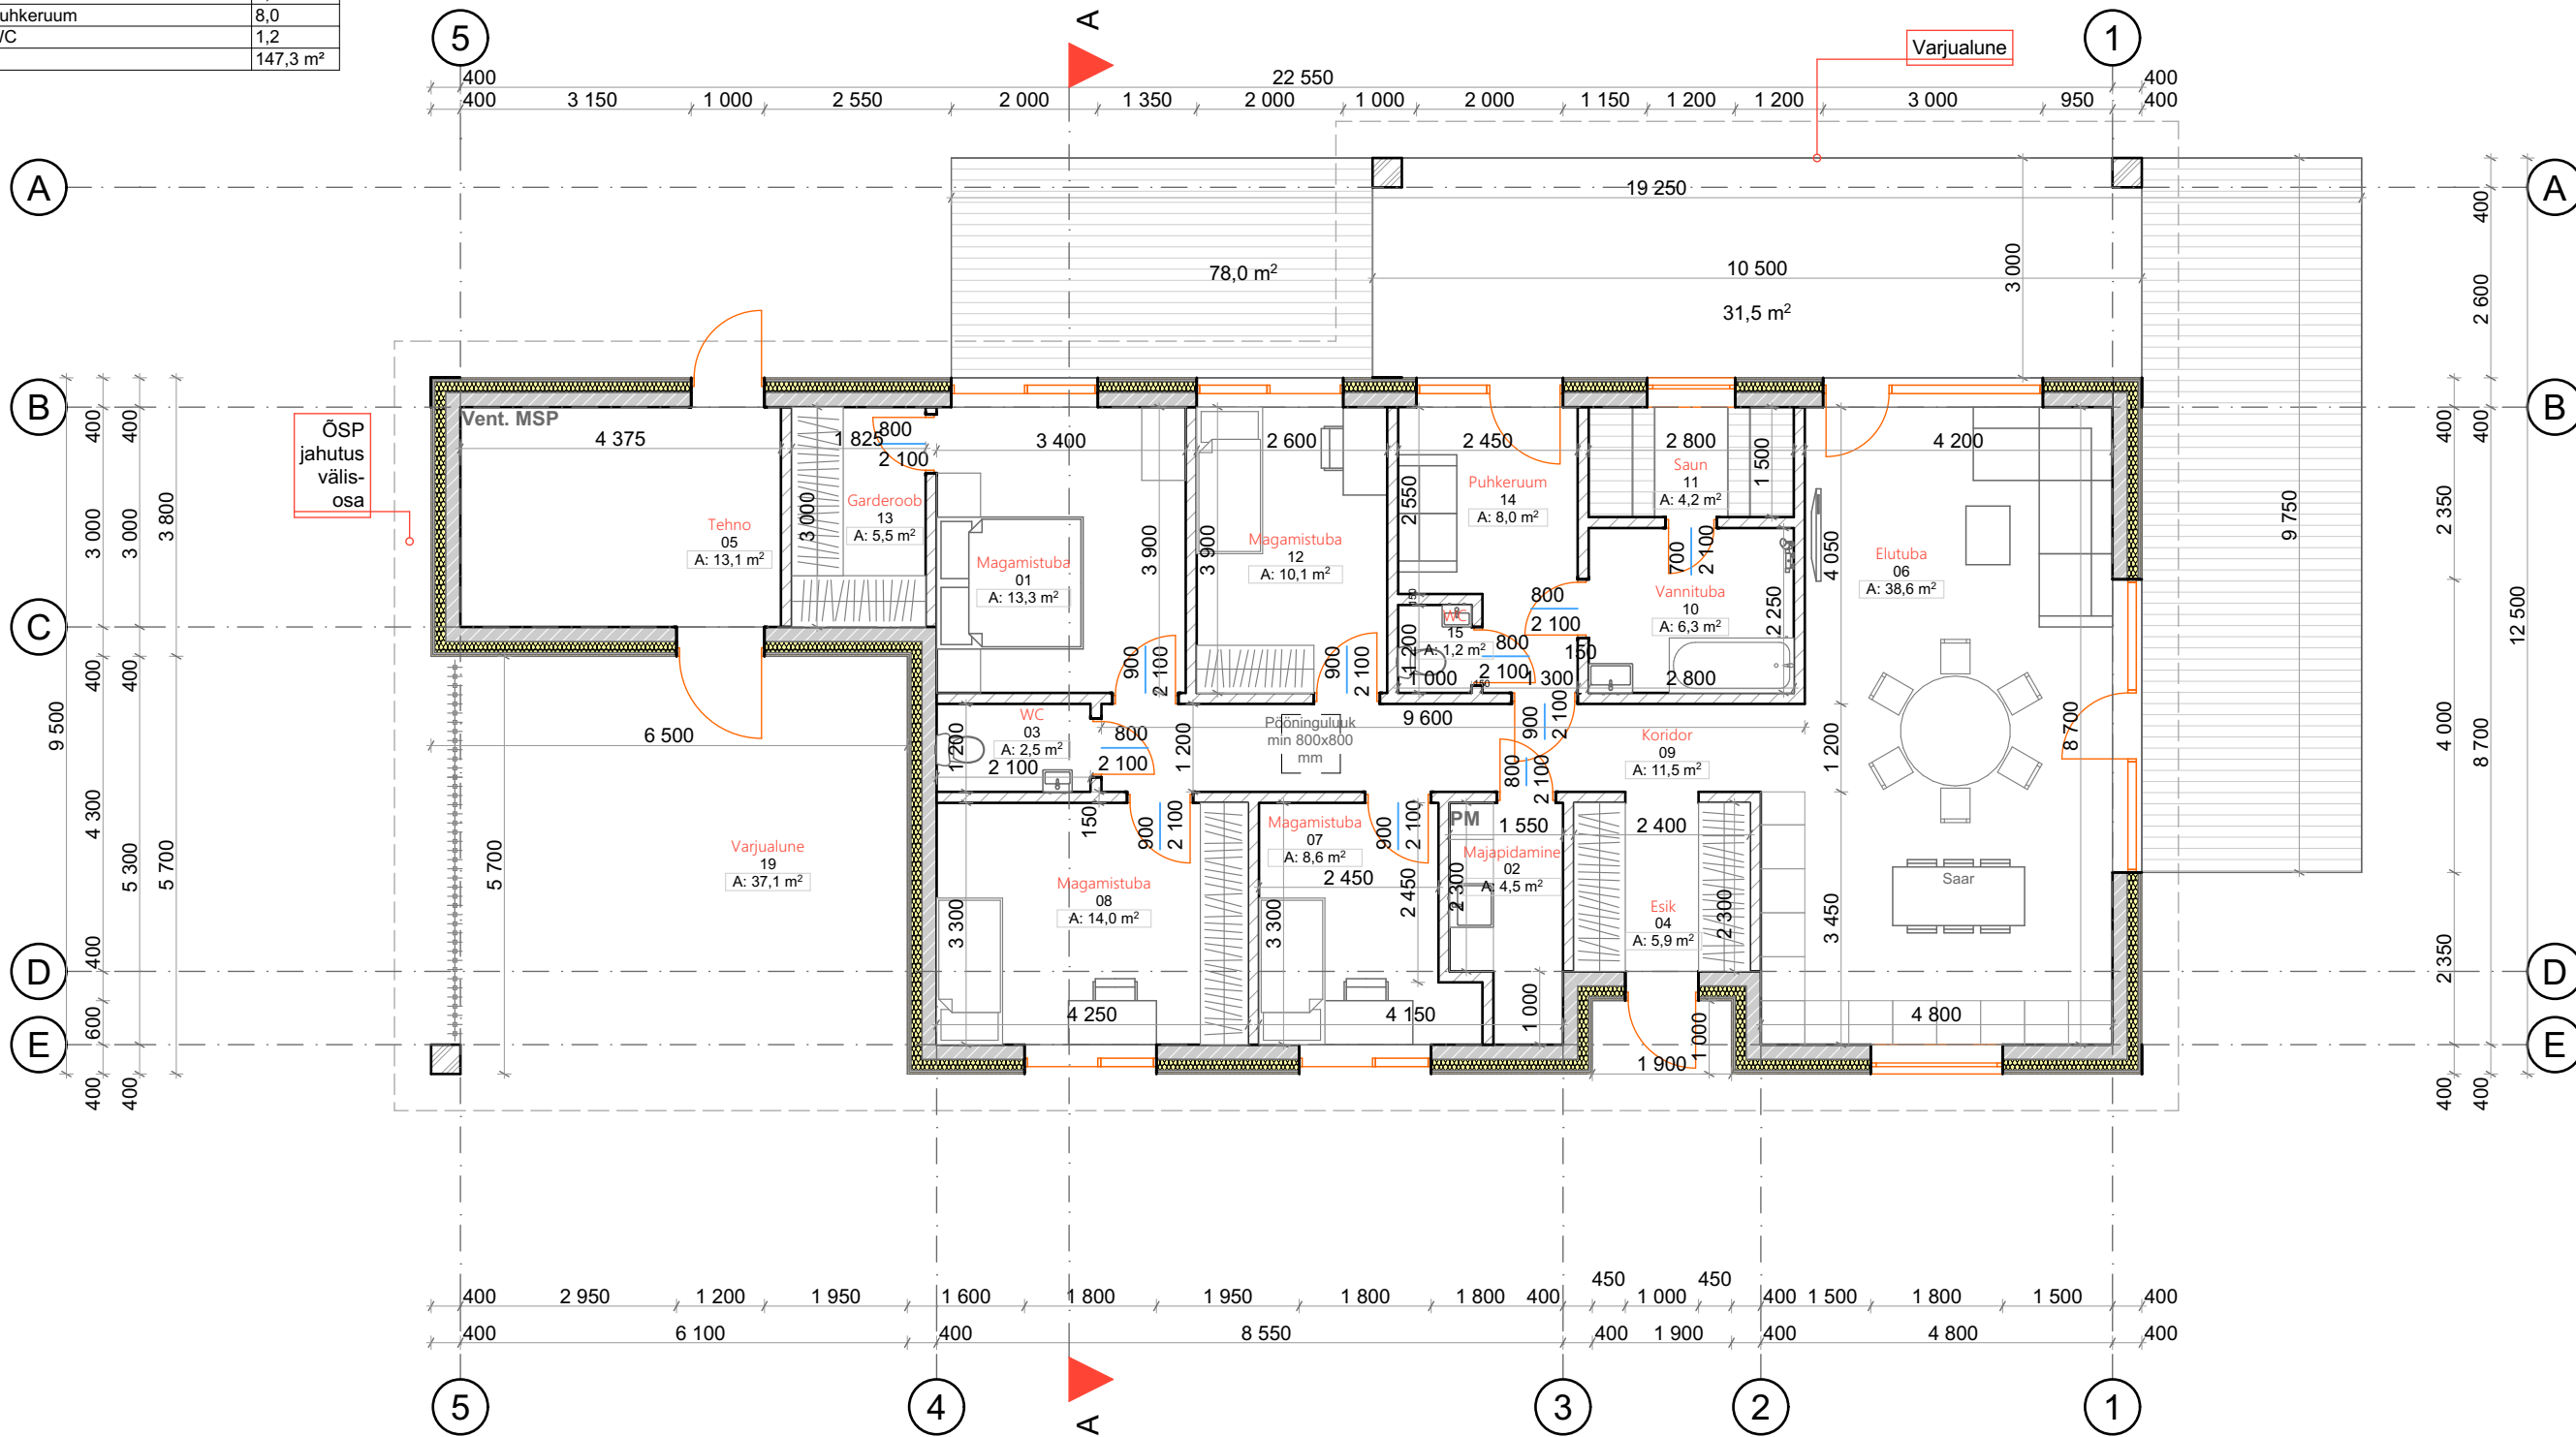

Projekt
Henri Riive
Joonis
Henri Riive

Tartu Ehitusprojekt OÜ
Vapramäe 12
50411 Tartu Eesti
Reg. nr. 11906867
MTR reg. nr. EEP005130

Töö nr.

Objekt

TEP06

Toonekure tee 17, Kurepalu küla, Kastre vald

Staadium

Joonise nimetus

EP

Põhikorrus

Tartu

Formaat

Skaala


Joonise nr

22.02.2026

A3

1:100

03

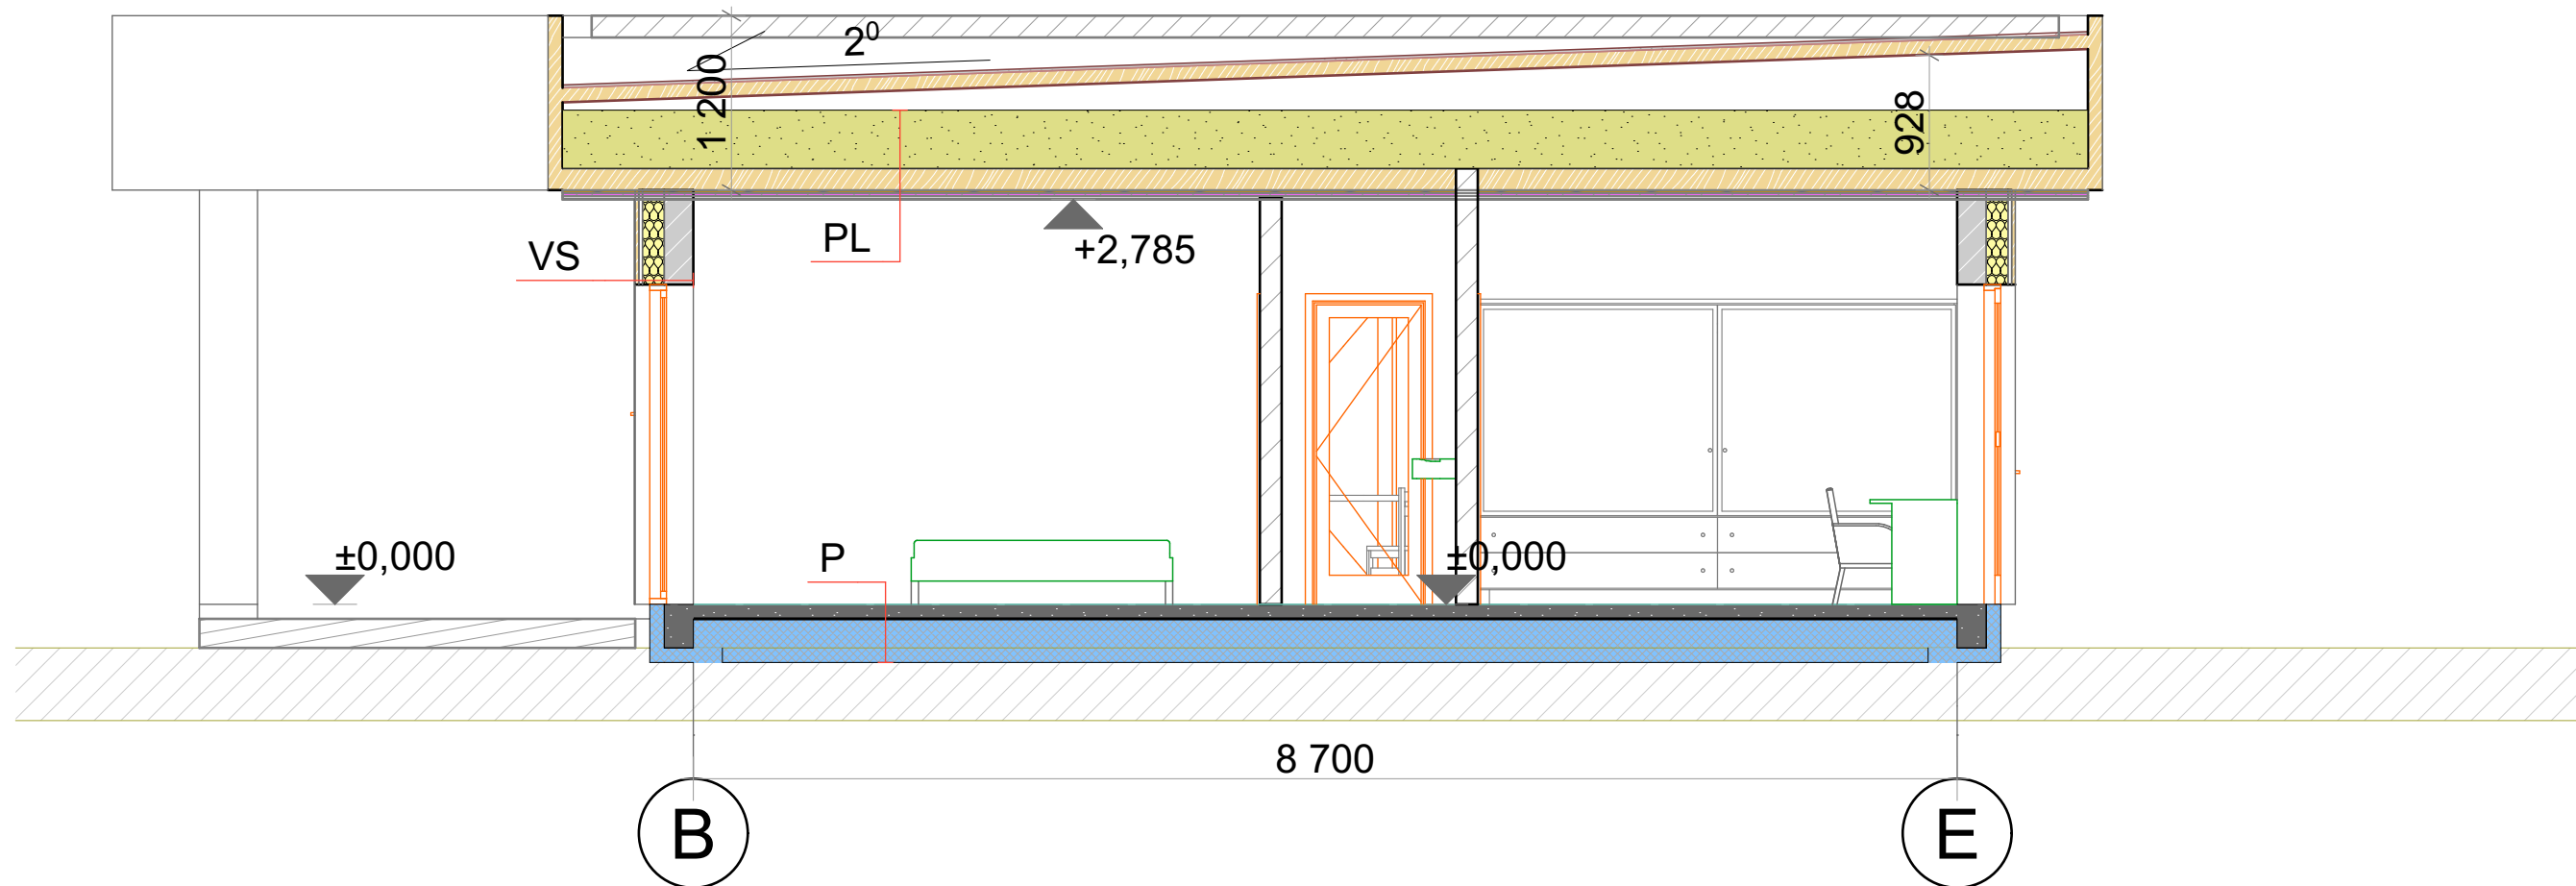

Märkused:

VS-1:

- Laudis
- Distantliistud
- SPU soojustusplaadid 150 mm
- Aeroc 200 mm plokid
- Siseviimistlus

P:

- Parkett / keraamilised plaadid
- RB plaat koos kütetorudega
- Niiskustõkketile
- EPS soojustusplaat 300 mm
- Tihendatud liivalus ...300 mm
- Pinnas

K:

- SBS rullkate 2x
- OSB plaadid
- Fermid (vastavalt tootjatehasele)

PL:

- Tuuletõkketplaadid servades
- Puistevill 500 mm
- Fermi alumine vöö 50x100mm
- aurutõke
- Roov 25x100 mm
- Metallkarkass, allapoole 10 cm
- Kipsplaat 13 + 13 mm
- Viimistlus (pahtel + värv)

S:

- RB vöö vastavalt K-osale
- EPS soojustus (L-plokk)
- krohv või plaatviimistlus

Märkused:

Aluspõrandate alla teha mineraalsest pinnasest täide
Kõikide toodete kasutamise puhul lähtuda tootjapoolsetest juhistest
Kõiki ehitustöid teostada kvaliteetselt ja hea ehitustava kohaselt
Taldmiku alt pinnast välja kaevata minimaalselt, kaeviku põhja kobestada min.



Projekt
Henri Riive
Joonis
Henri Riive

Tartu Ehitusprojekt OÜ
Vapramäe 12
50411 Tartu Eesti
Reg. nr. 11906867
MTR reg. nr. EEP005130

Vast. spetsialist
Henri Riive

Töö nr.

TEP06

Staadium
EP

Objekt

Toonekure tee 17, Kurepalu küla, Kastre vald

Joonise nimetus


Lõige A-A

Tartu
22.02.2026Formaat
A3Skaala
1:50


Joonise nr

04

05 Vaade eest 1:100

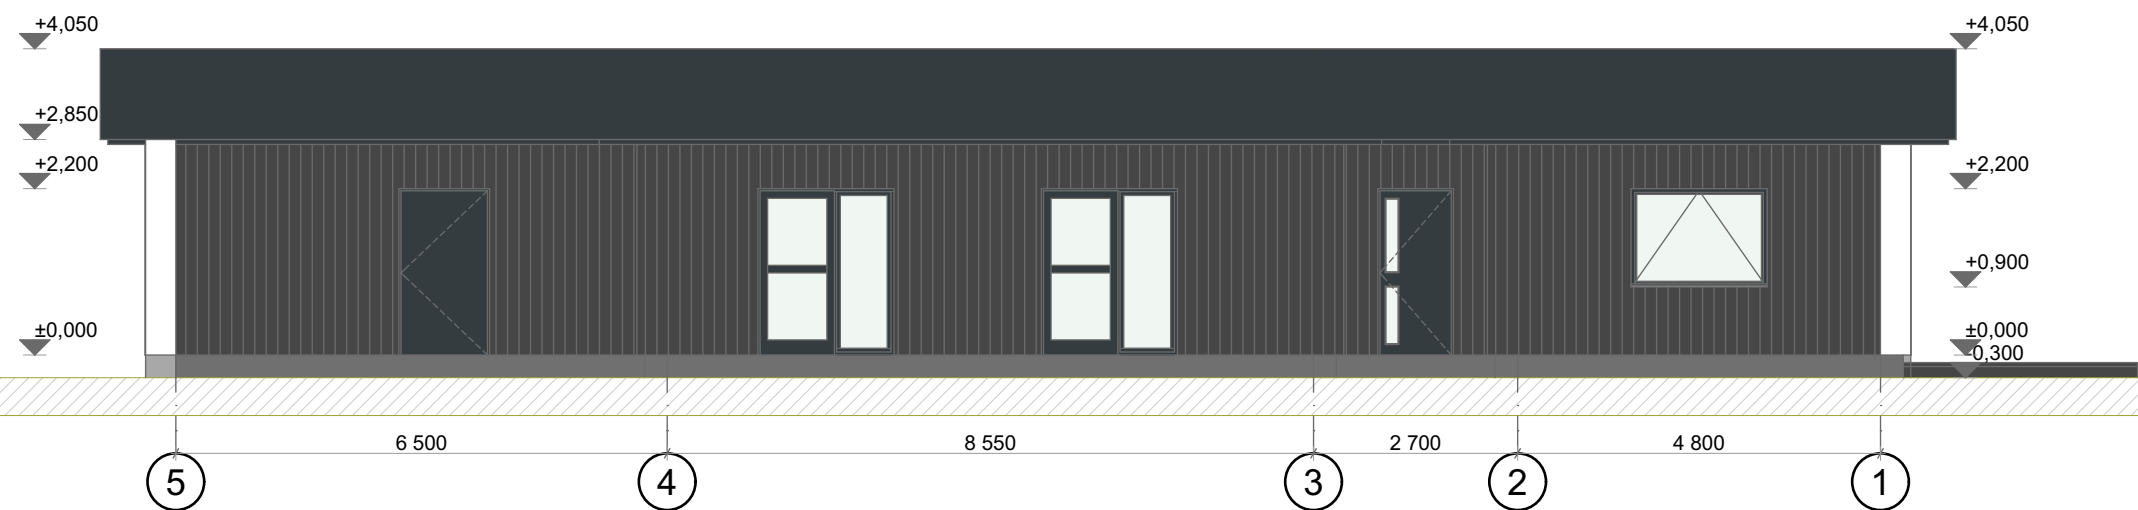


05 Vaade tagant 1:100

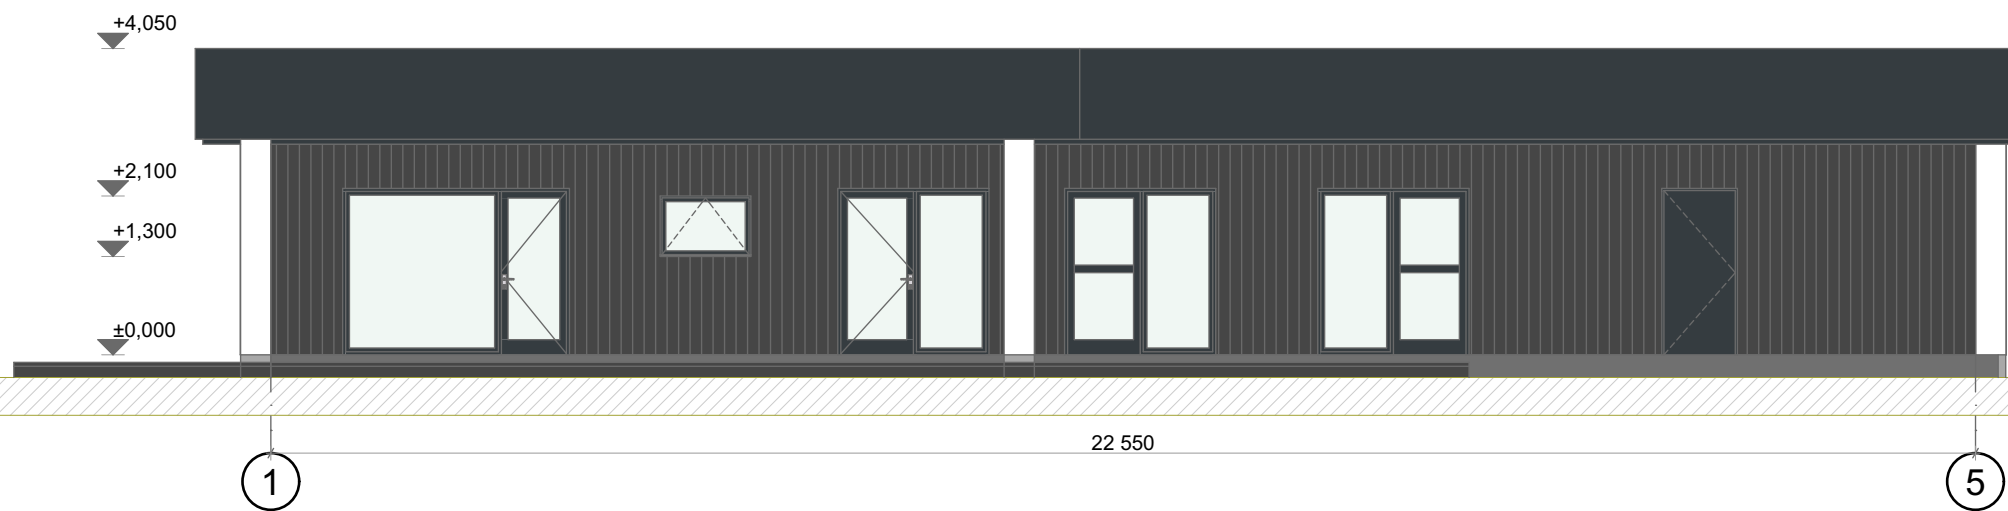

Märkused:

- 1.) Katusekate : SBS
- 2.) Vihmaveesüsteem - tumehall
- 3.) Sokkel - krohvitud või plaatviimistlus
- 4.) PVC aknad. Raami toon väljast tumehall, seest valge
- 5.) Peauks, alumiiniumprofiil. Raami toon tumehall, mattklaasiga
- 6.) Fassaad - laudis


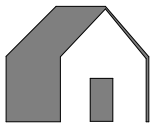


Projekt
Henri Riive
Joonis
Henri Riive

Tartu Ehitusprojekt OÜ
Vapramäe 12
50411 Tartu Eesti
Reg. nr. 11906867
MTR reg. nr. EEP005130


Vast. spetsialist
Henri Riive

Töö nr.	Objekt		
TEP06	Toonekure tee 17, Kurepalu küla, Kastre vald		
Staadium	Joonise nimetus		
EP	Vaade eest ja tagant		
Tartu	Formaat	Skaala	Joonise nr
22.02.2026	A3	1:100	05

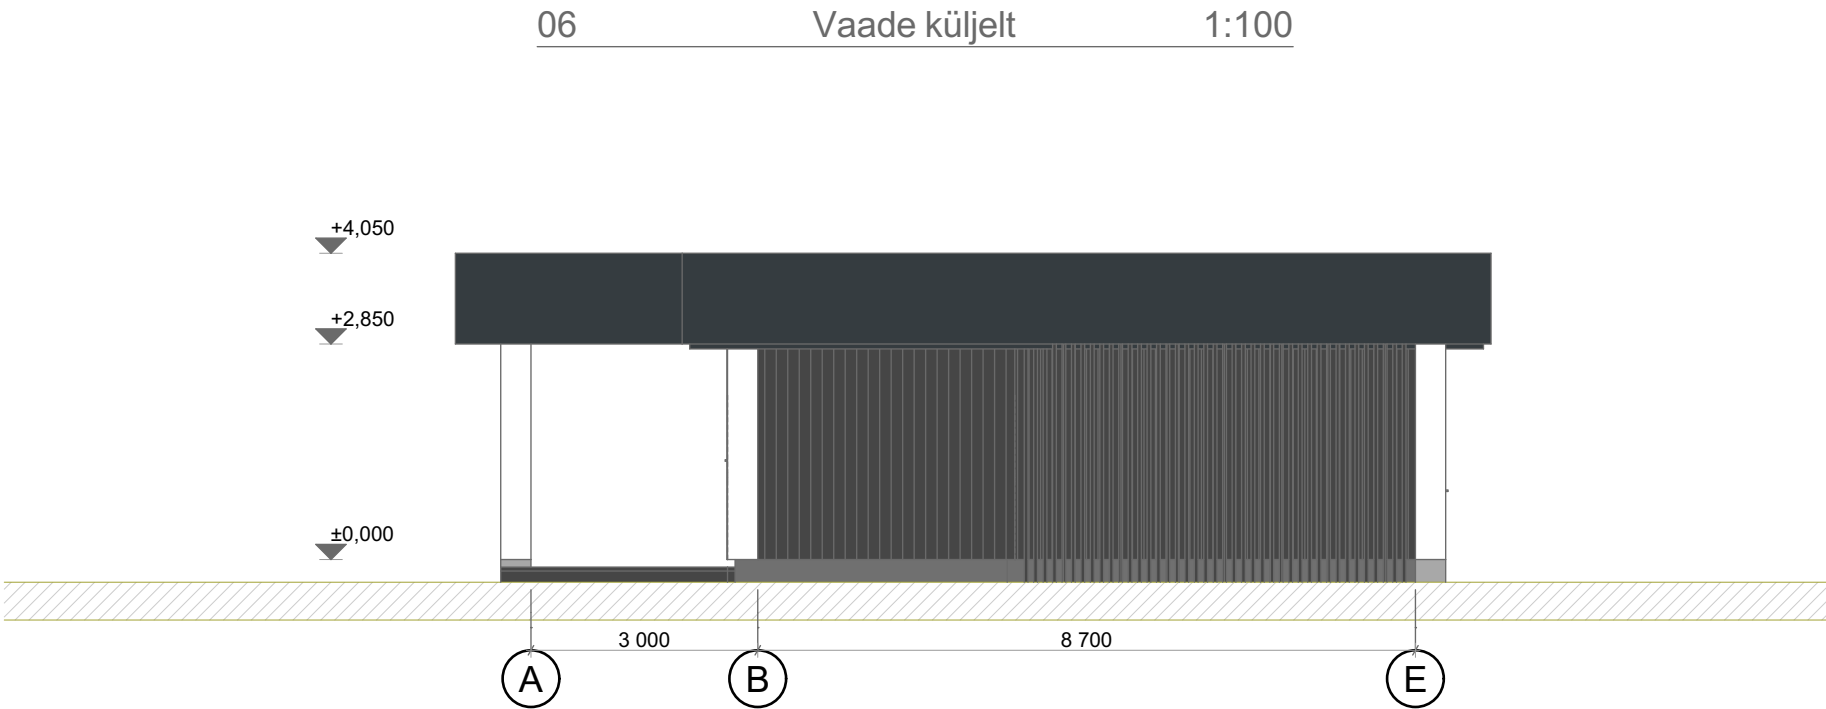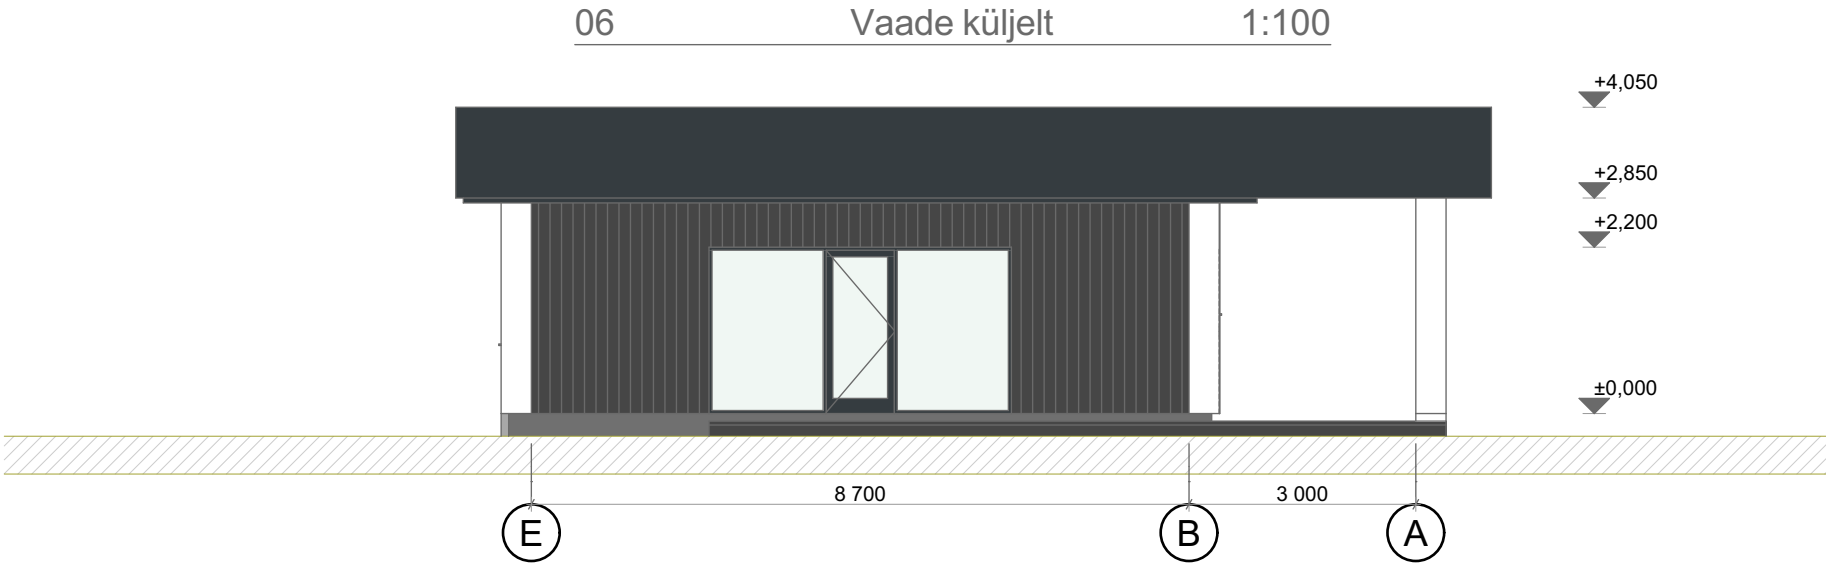

Märkused:

- 1.) Katusekate : SBS
- 2.) Vihmaveesüsteem - tumehall
- 3.) Sokkel - krohvitud või plaatviimistlus
- 4.) PVC aknad. Raami toon väljast tumehall, seest valge
- 5.) Peauks, alumiiniumprofiil. Raami toon tumehall, mattklaasiga
- 6.) Fassaad - laudis

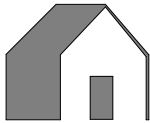

Projekt
Henri Riive
Joonis
Henri Riive

Tartu Ehitusprojekt OÜ
Vapramäe 12
50411 Tartu Eesti
Reg. nr. 11906867
MTR reg. nr. EEP005130

Vast. spetsialist
Henri Riive

Töö nr.	Objekt		
TEP06	Toonekure tee 17, Kurepalu küla, Kastre vald		
Staadium	Joonise nimetus		
EP	Vaade külgedelt		
Tartu	Formaat	Skaala	Joonise nr
22.02.2026	A3	1:100	06