


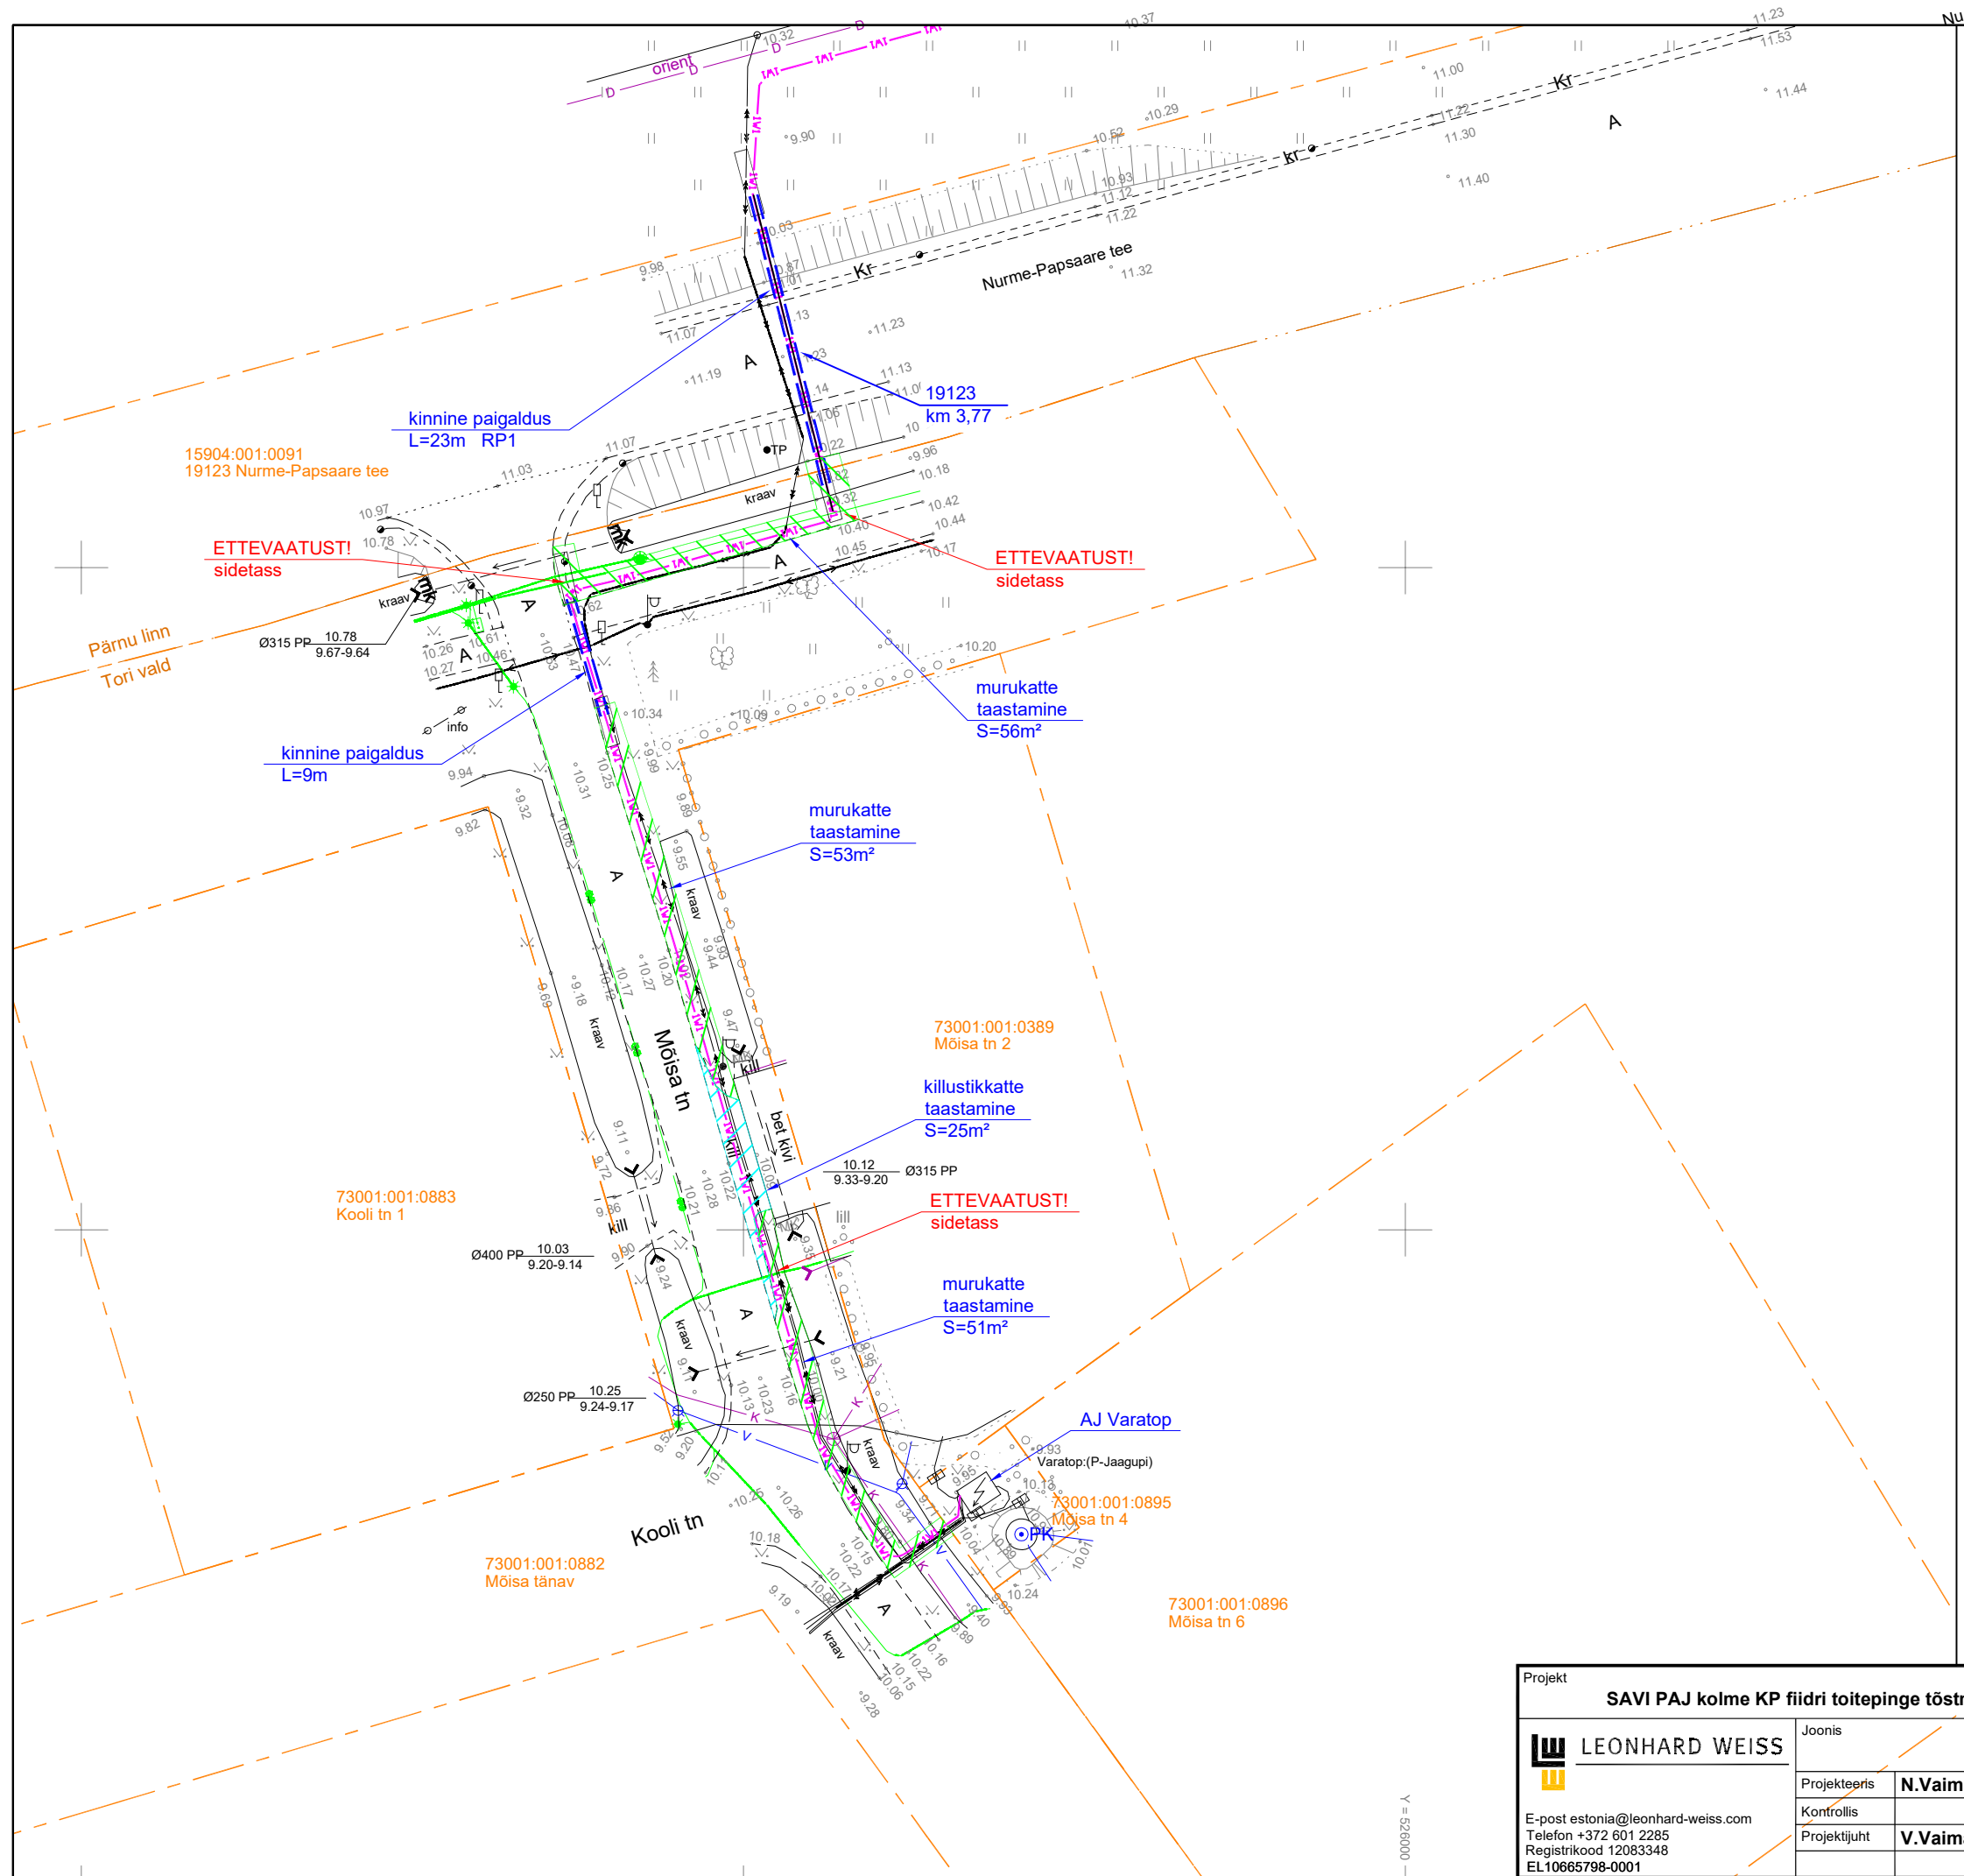


TINGMÄRGID


	1W1	PROJ. MP KAABEL KAITSETORUS
	1W2	PROJ. KP KAABEL KAITSETORUS
		PROJ. MP ÕHULIINI JUHE
		PROJ. KINNINE PAIGALDUS
		PROJ. LIKVIDEERITAV OBJEKT
		PROJ. MASTI MAANDUS
		PROJ. KAABLI JÄTKUMUHV
		OL.OLEV KINNISTU PIIR
		OL.OLEV TEEPIIR
		OL.OLEV MP ÕHULIIN
		OL.OLEV KP ÕHULIIN
		OL.OLEV MP MAAKAABEL
		OL.OLEV KP MAAKAABEL
	V	OL.OLEV VEETRASS
	K	OL.OLEV KANALITRASS
	D	OL.OLEV DRENAAZ
		OL.OLEV SIDEKAABEL
	SK	OL.OLEV SAJUVEE KANALISATSIOON
		PROJ. MURUKATTE TAASTAMINE
		PROJ. KILLUSTIKKATTE TAASTAMINE

- NB!
- trasside kõrgused on näidatud toru peale;
 - kanalisatsiooni ja kaablitrasside kõrgusandmed puuduvad.


KAEVIS KAABLILE KAITSETORUS

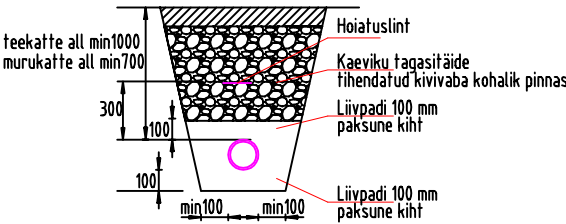

Projekt SAVI PAJ kolme KP fiidri toitepinge töstmine 20 kV -le. 6. etapp. Tori vald, Pärnumaa					Tellija Elektrilevi OÜ		
 LEONHARD WEISS E-post estonia@leonhard-weiss.com Telefon +372 601 2285 Registrikood 12083348 EL10665798-0001	Joonis	Asendiplaan			Joonise nr IP9402 - 6 EL02		
	Projekteeris	N.Vaimann		10.09.2026	Mõõtkava	1:500	
	Kontrollis				Stadium	Tööprojekt	
	Projekti juht	V.Vaimann		10.09.2026	Keel EST	Leht 1	Lehti 3

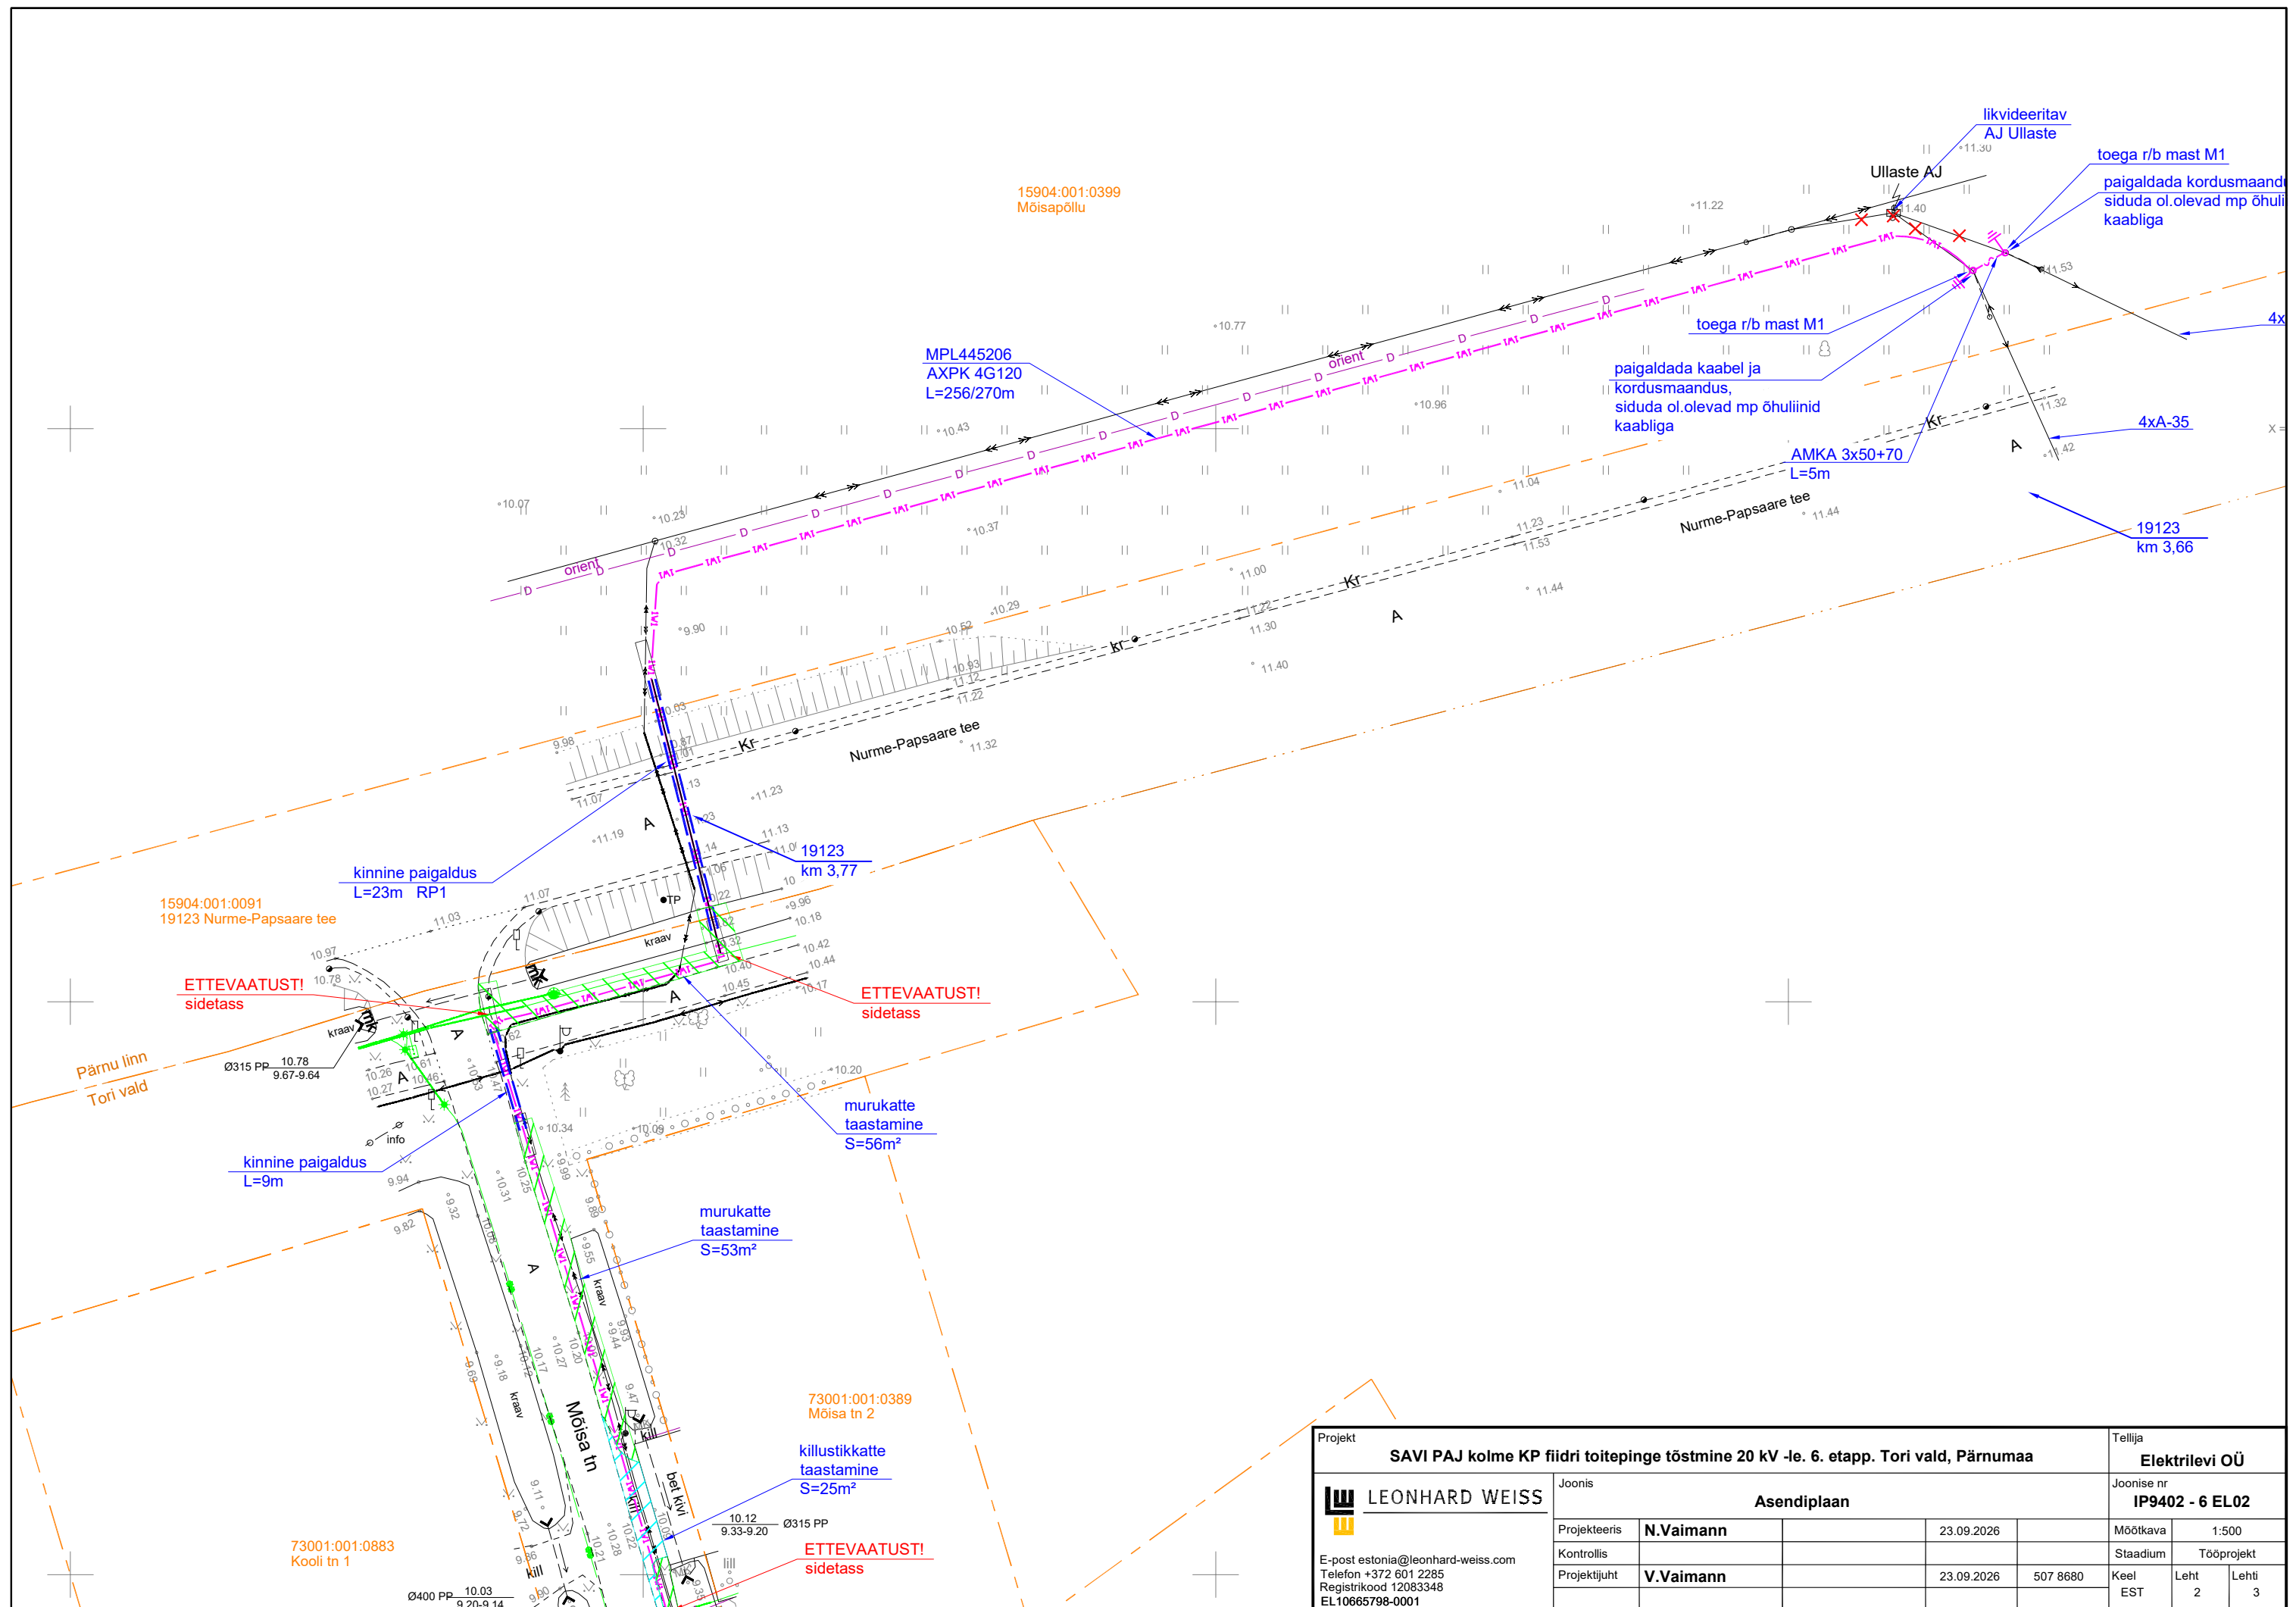

Projekt					Tellija		
SAVI PAJ kolme KP fiidri toitepinge tõstmine 20 kV -le. 6. etapp. Tori vald, Pärnumaa					Elektrilevi OÜ		
Joonis					Joonise nr		
Asendiplaan					IP9402 - 6 EL02		
Projekteeris	N.Vaimann		23.09.2026		Mõõtkava	1:500	
Kontrollis					Stadium	Tööprojekt	
Projektijuht	V.Vaimann		23.09.2026	507 8680	Keel EST	Leht 2	Lehti 3
E-post estonia@leonhard-weiss.com Telefon +372 601 2285 Registrikood 12083348 EL10665798-0001							

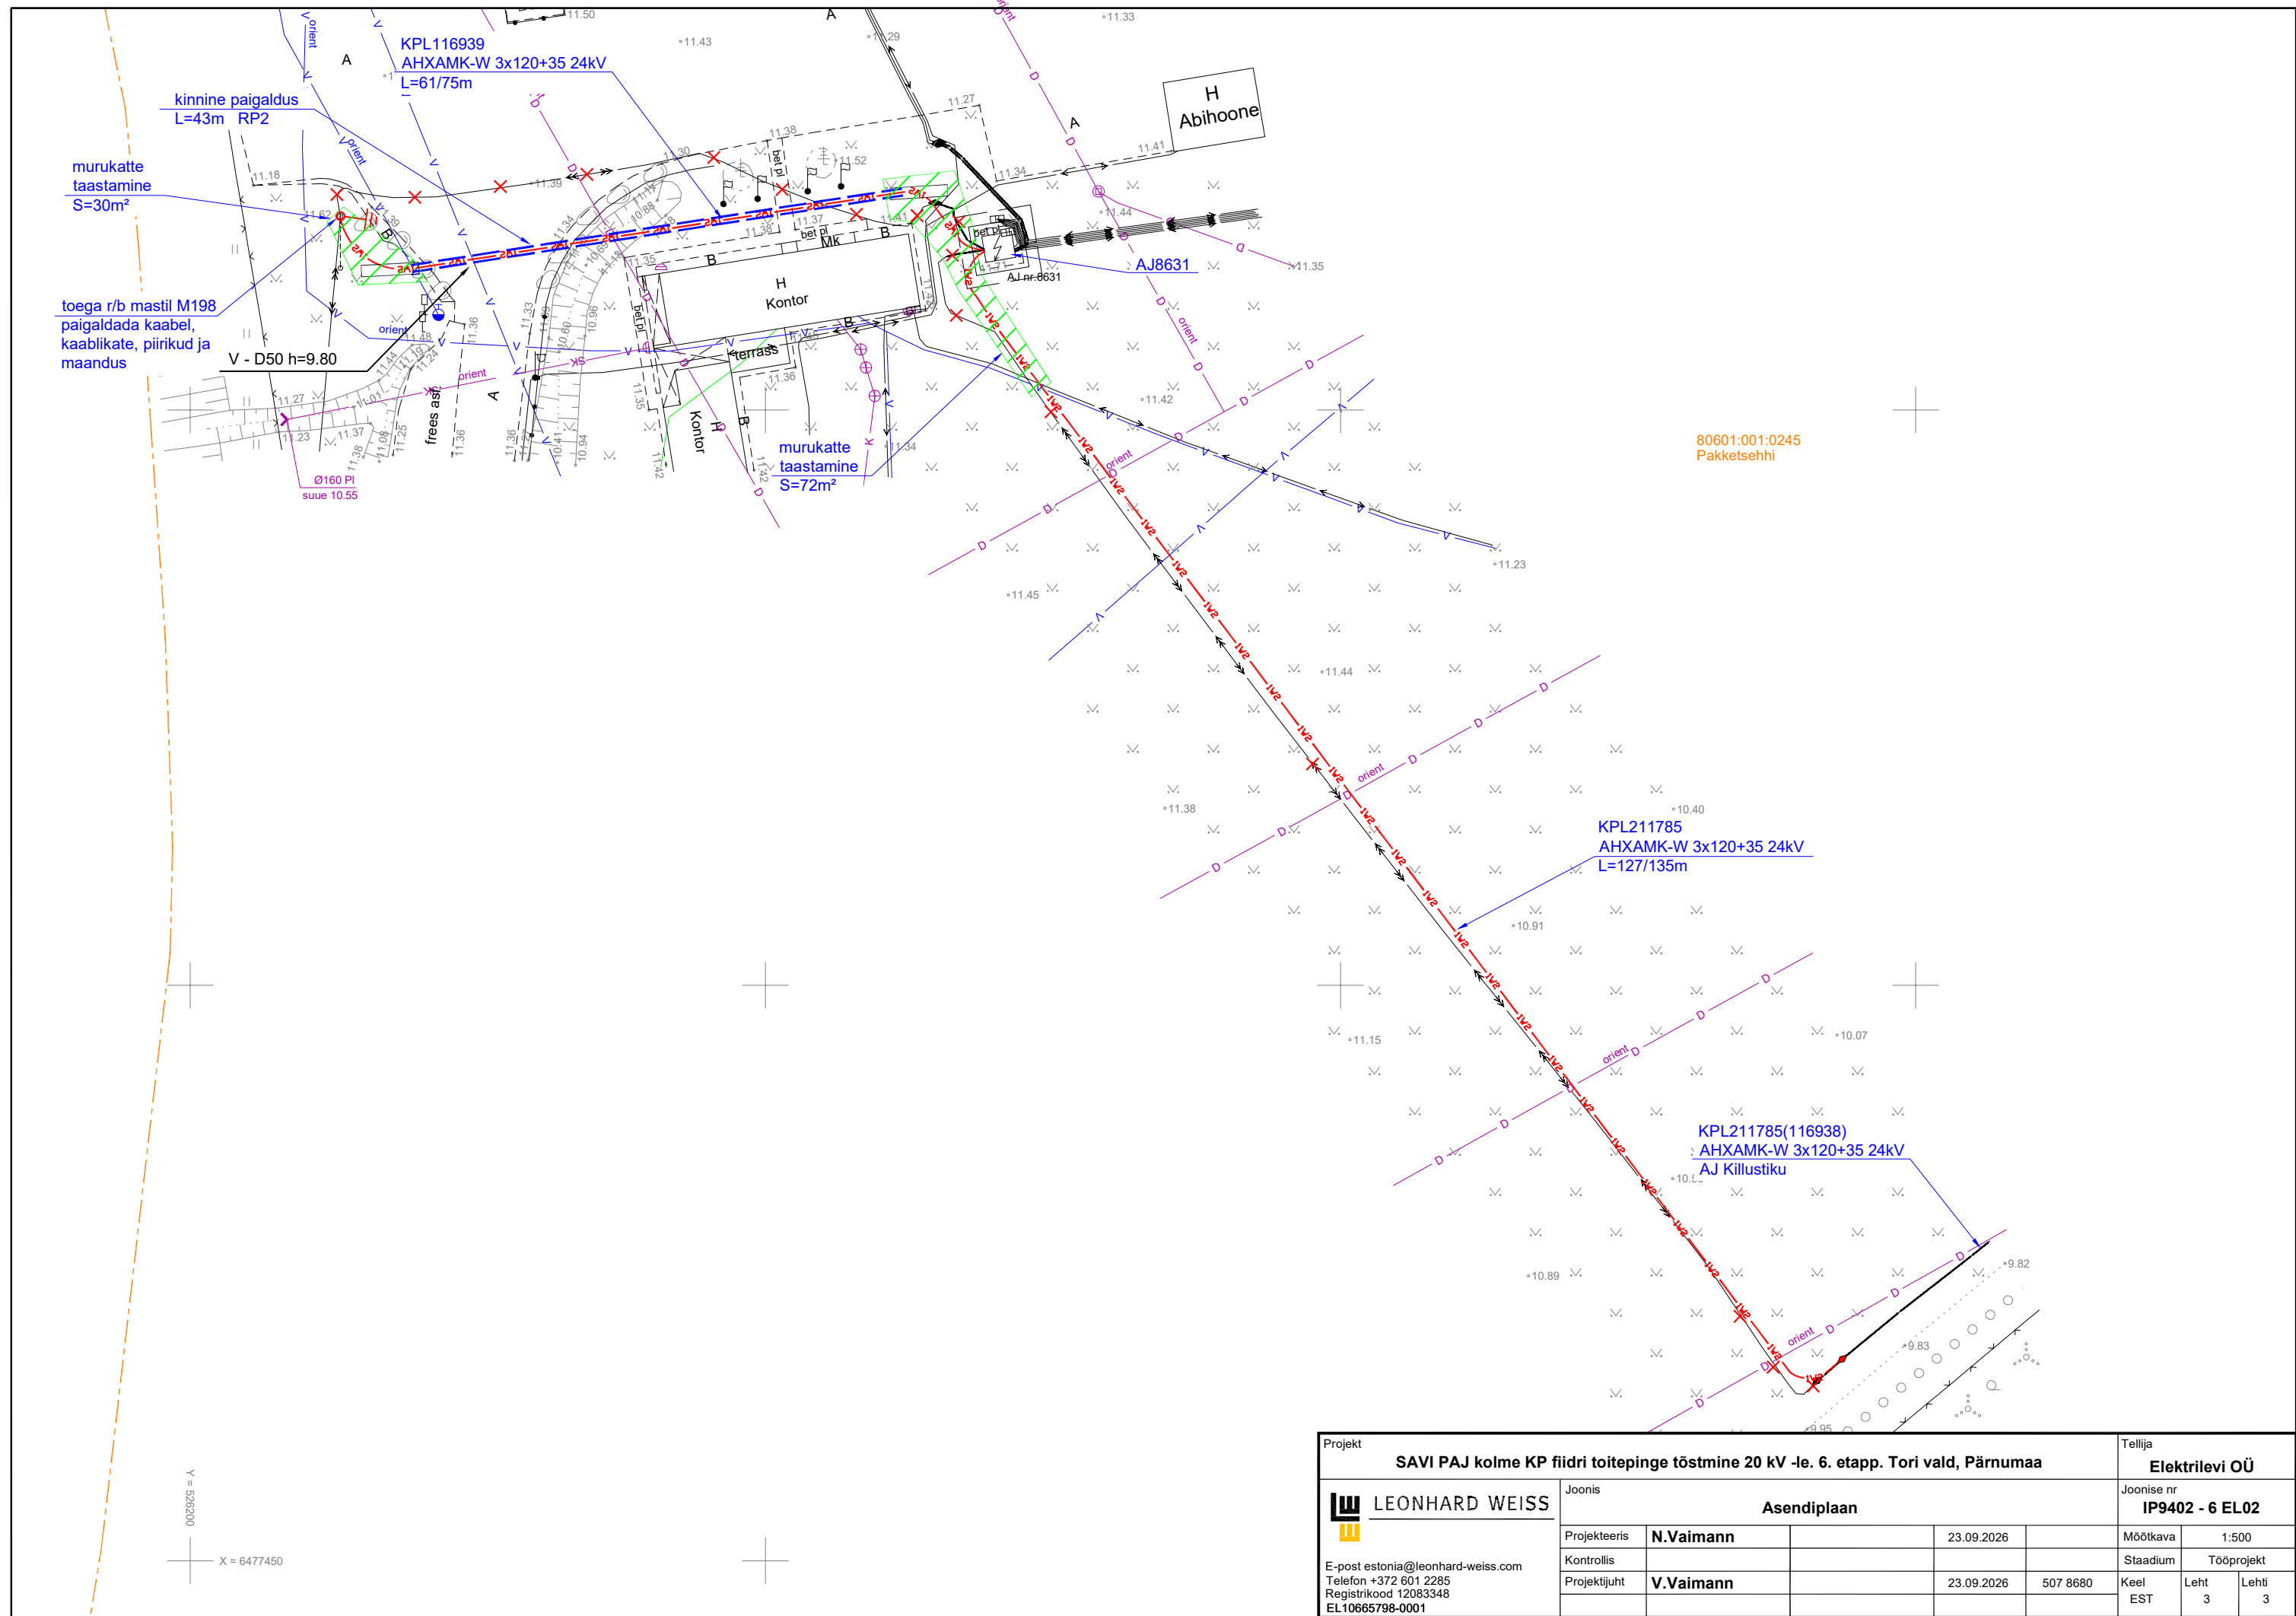

Projekt						Tellija		
SAVI PAJ kolme KP fiidri toitepinge tõstmine 20 kV -le. 6. etapp. Tori vald, Pärnumaa						Elektrilevi OÜ		
Joonis						Joonise nr		
Asendiplaan						IP9402 - 6 EL02		
Projekteeris	N.Vaimann		23.09.2026			Mõõtkava	1:500	
Kontrollis						Stadium	Tööprojekt	
Projekti juht	V.Vaimann		23.09.2026	507 8680		Keel EST	Leht 3	Lehti 3
E-post estonia@leonhard-weiss.com Telefon +372 601 2285 Registrikood 12083348 EL10665798-0001								