
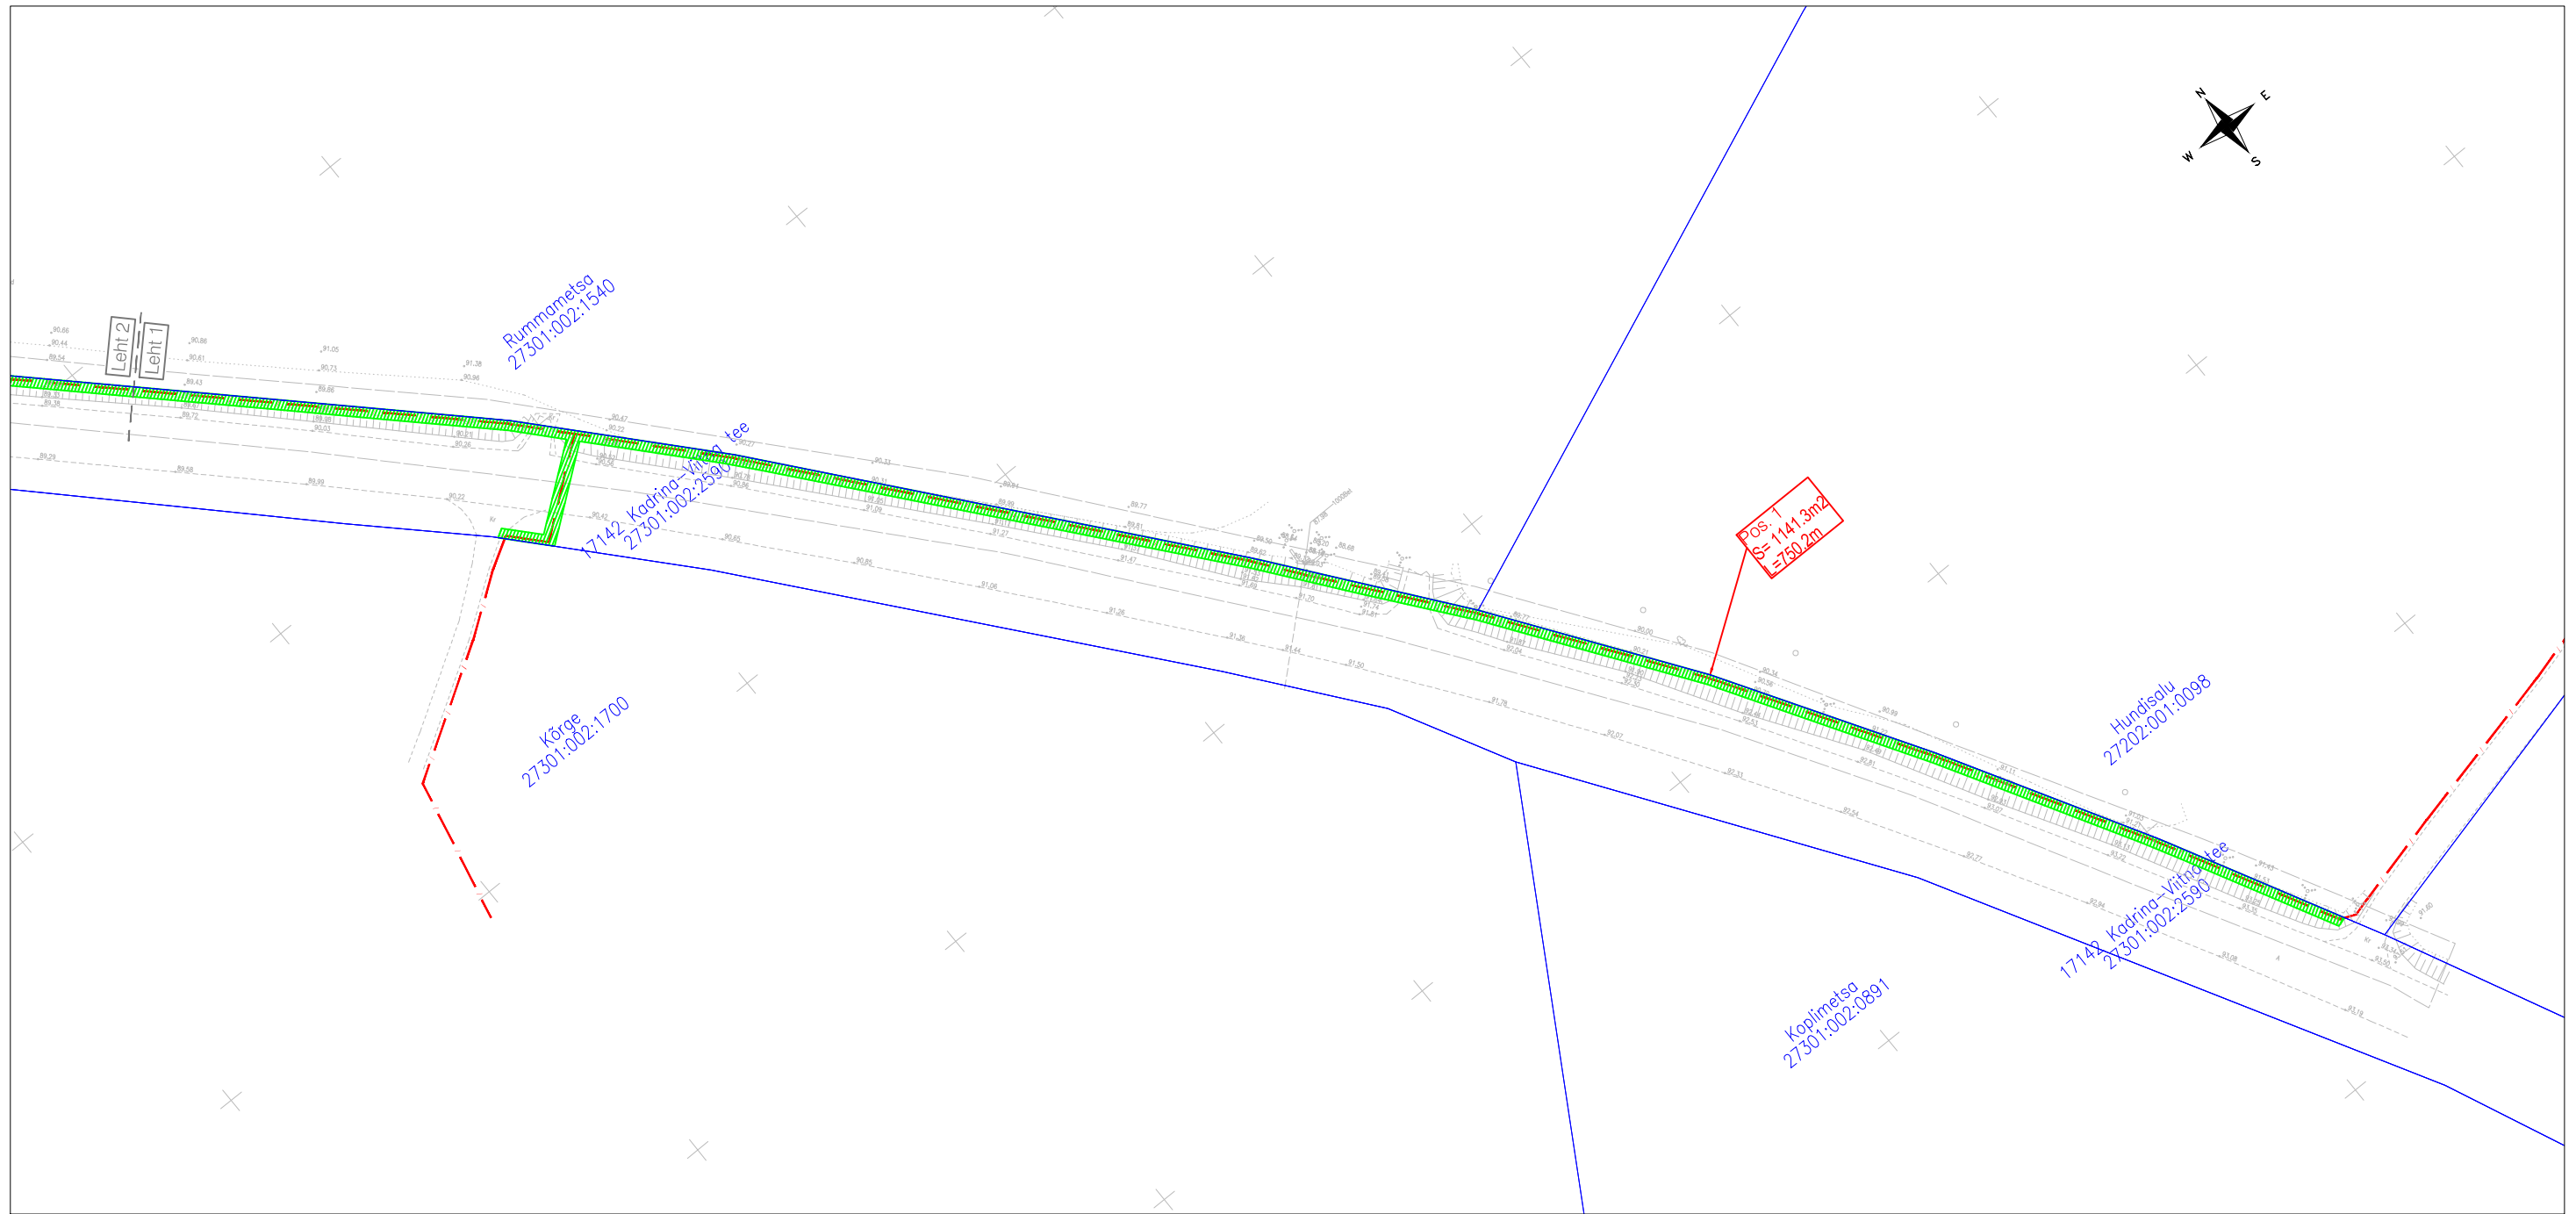



Isikliku kasutusõiguse seadmise plaan M 1:1000
 Kadrina valla Ama ja Jürimõisa küla sidetrassid, Töö nr P23068

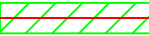

Maakond: Lääne-Viru maakond
 Vald: Kadrina vald
 Asustusüksus: Ama küla
 Lähiaadress: 17142 Kadrina-Viitna tee

Tunnus: 27301:002:2590
 Omandivorm: Riigiomand
 Registriosa: 8724050

 Koormatav ala (sidekanalisatsioon)
 Kinnistu piir

Pos. 1 17142 Kadrina-Viitna tee;
 kulgemine 8,25-8,97 km;
 ristumine 8,52 km

Kaitsevöönd sidekaabli korral 1 m mõlemale poole äärmistest kaablitest

Koormatav ala [m²]: 5780.3
 Projekteeritava tehnovõrgu pikkus [m]: 3577.6

Koostas: Jelena Kelvet
 Reaalprojekt OÜ projekteerija