


Tingmärgid asendiplaanil


- Olemasolev 0,4 kV õhuliin
- Olemasolev 0,4 kV kaablitross
- Olemasolev ELA SA sidetrass
- Olemasolev Telia Eesti AS sidetrass
- Katastriüksuse piir
- Projekteeritud multitoru õhuliin
- Projekteeritud side kliendi õhuliin
- Projekteeritud side multitoru kaitsetorus
- Projekteeritud multitoru õhuliin
- C1348-x Side välikapp
- M Side kaev

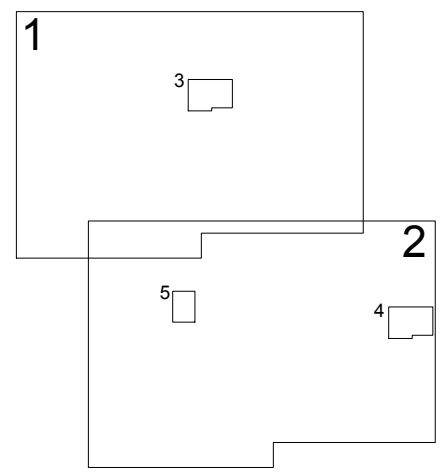

Märkused:

- Projekt on teostatud digitaliseeritud alusplaanile vastavalt Enefit Connect OÜ poolt väljastatud lähteülesandele nr VT1349 23.11.2020.
- Kaablite ja elektriseadmete paigaldamisel järgida kehtivates normdokumentides sätestatud ja valmistajatehase nõudeid. Normdokumentide nimekirja vt. seletuskirjast.
- Enne ehitustööde algust tuleb projekteeritud kaablitrossi asukoht looduses maha märkida.
- Maakaabel paigaldada teemaa-alal minimaalselt 1 m sügavusele, haljasalal minimaalselt 0,7 m sügavusele, kui pole viidatud teisiti. Ristumised teiste kommunikatsioonidega vt. seletuskirjast.
- Alusplaanina on kasutatud: EIK Infrakonsult OÜ „Geodeetiline alusplaan“(töö nr. GE-108-21 Pedaspea VT1349; Märts 2021

Tellija:	Enefit Connect OÜ		Aadress:	Päevaliile tn 2-2 Ülenurme alevik, Kambja vald Tartumaa 61714	Kuupäev:	11.02.2020	
Töö nimetus:	Passiivse elektroonilise side juurdepääsvõrgu rajamine, Pedaspea Küla, Kuusalu vald, Harju maakond. Eelprojekt.		MTR:	TEL002388	Töö nr:	VT1349	
Joonise nimetus:	Üldasendiplaan	Reg nr:	12688881	Joon nr:	00Y	Mõõtkava:	1:15000
		Telefon:	+372 5534119				
		e-mail:	jaanus@stromtec.ee	Projekteeris:	Astrid Kesküla 56573830		
				Kontrollis:	Jaanus Kaldoja		

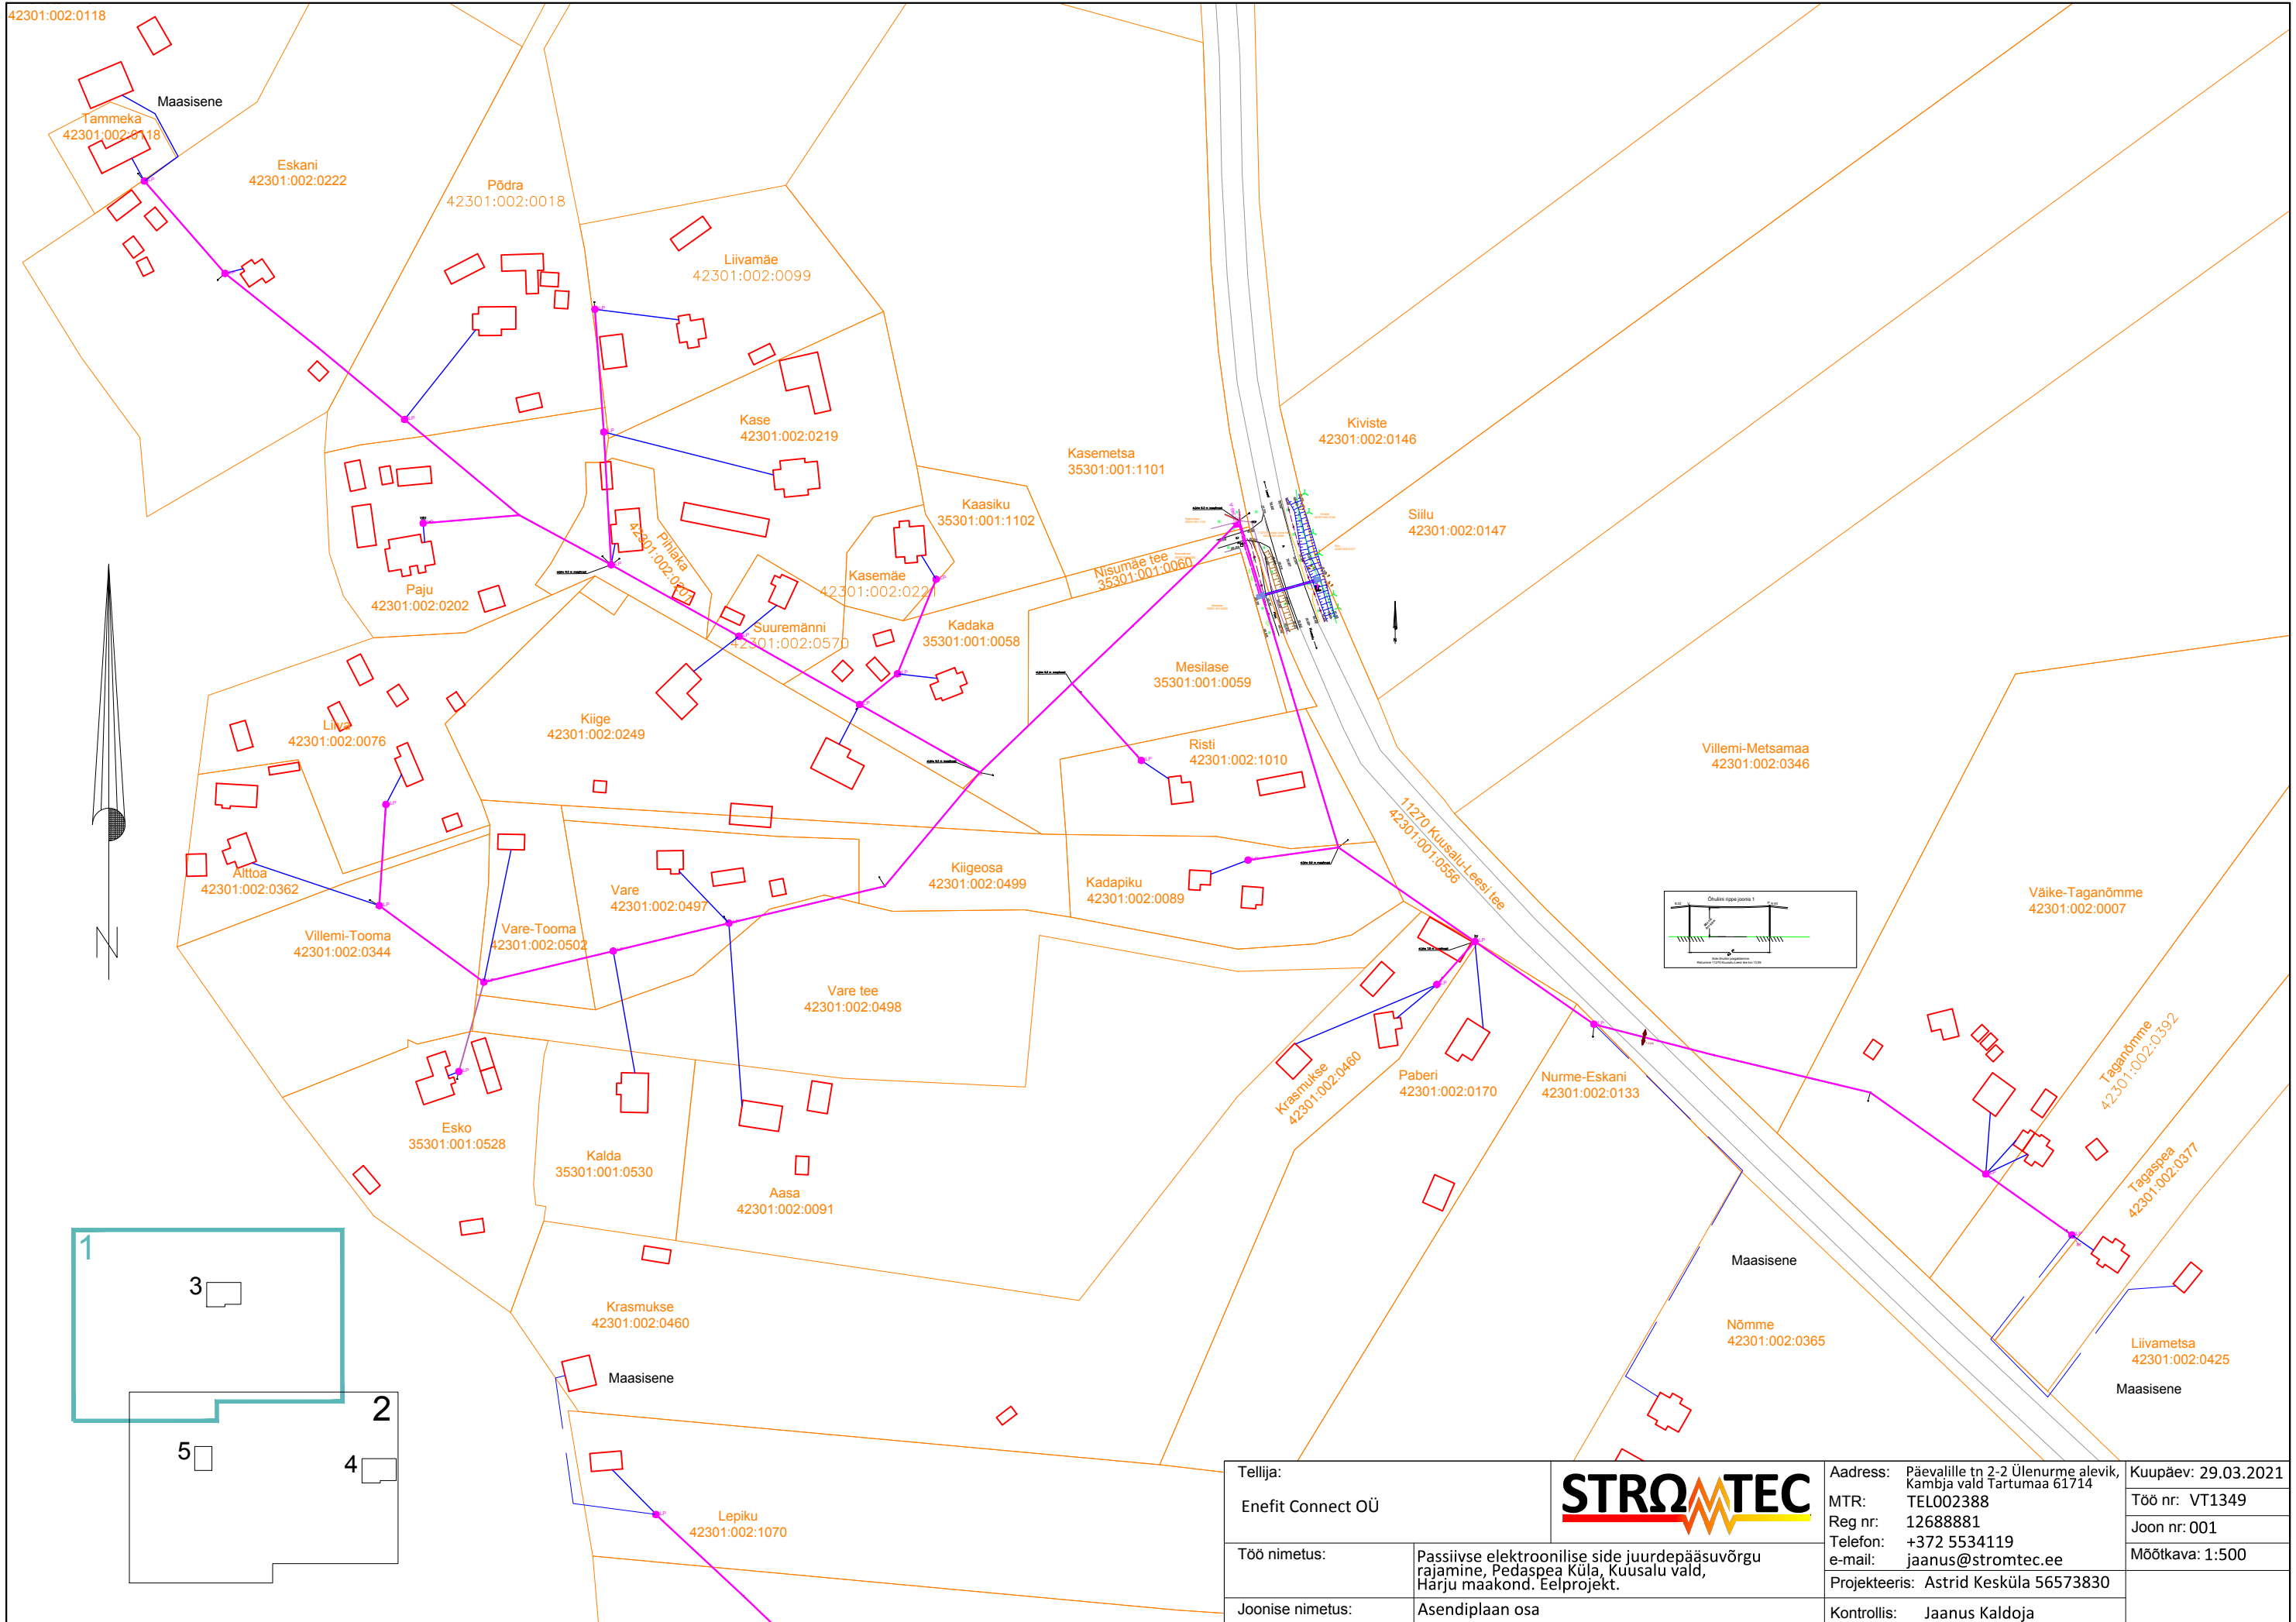

Tellija:
Enefit Connect OÜ

Töö nimetus:
 Passiivse elektroonilise side juurdepääsuvõrgu rajamine, Pedaspea Küla, Kuusalu vald, Harju maakond. Eelprojekt.


Joonise nimetus:
 Asendiplaan osa



Address: Päevalille tn 2-2 Ülenurme alevik, Kambja vald Tartumaa 61714
 MTR: TEL002388
 Reg nr: 12688881
 Telefon: +372 5534119
 e-mail: jaanus@stromtec.ee




Projekteeris: Astrid Kesküla 56573830
 Kontrollis: Jaanus Kaldoja

Kuupäev: 29.03.2021
 Töö nr: VT1349
 Joon nr: 001
 Mõõtkava: 1:500

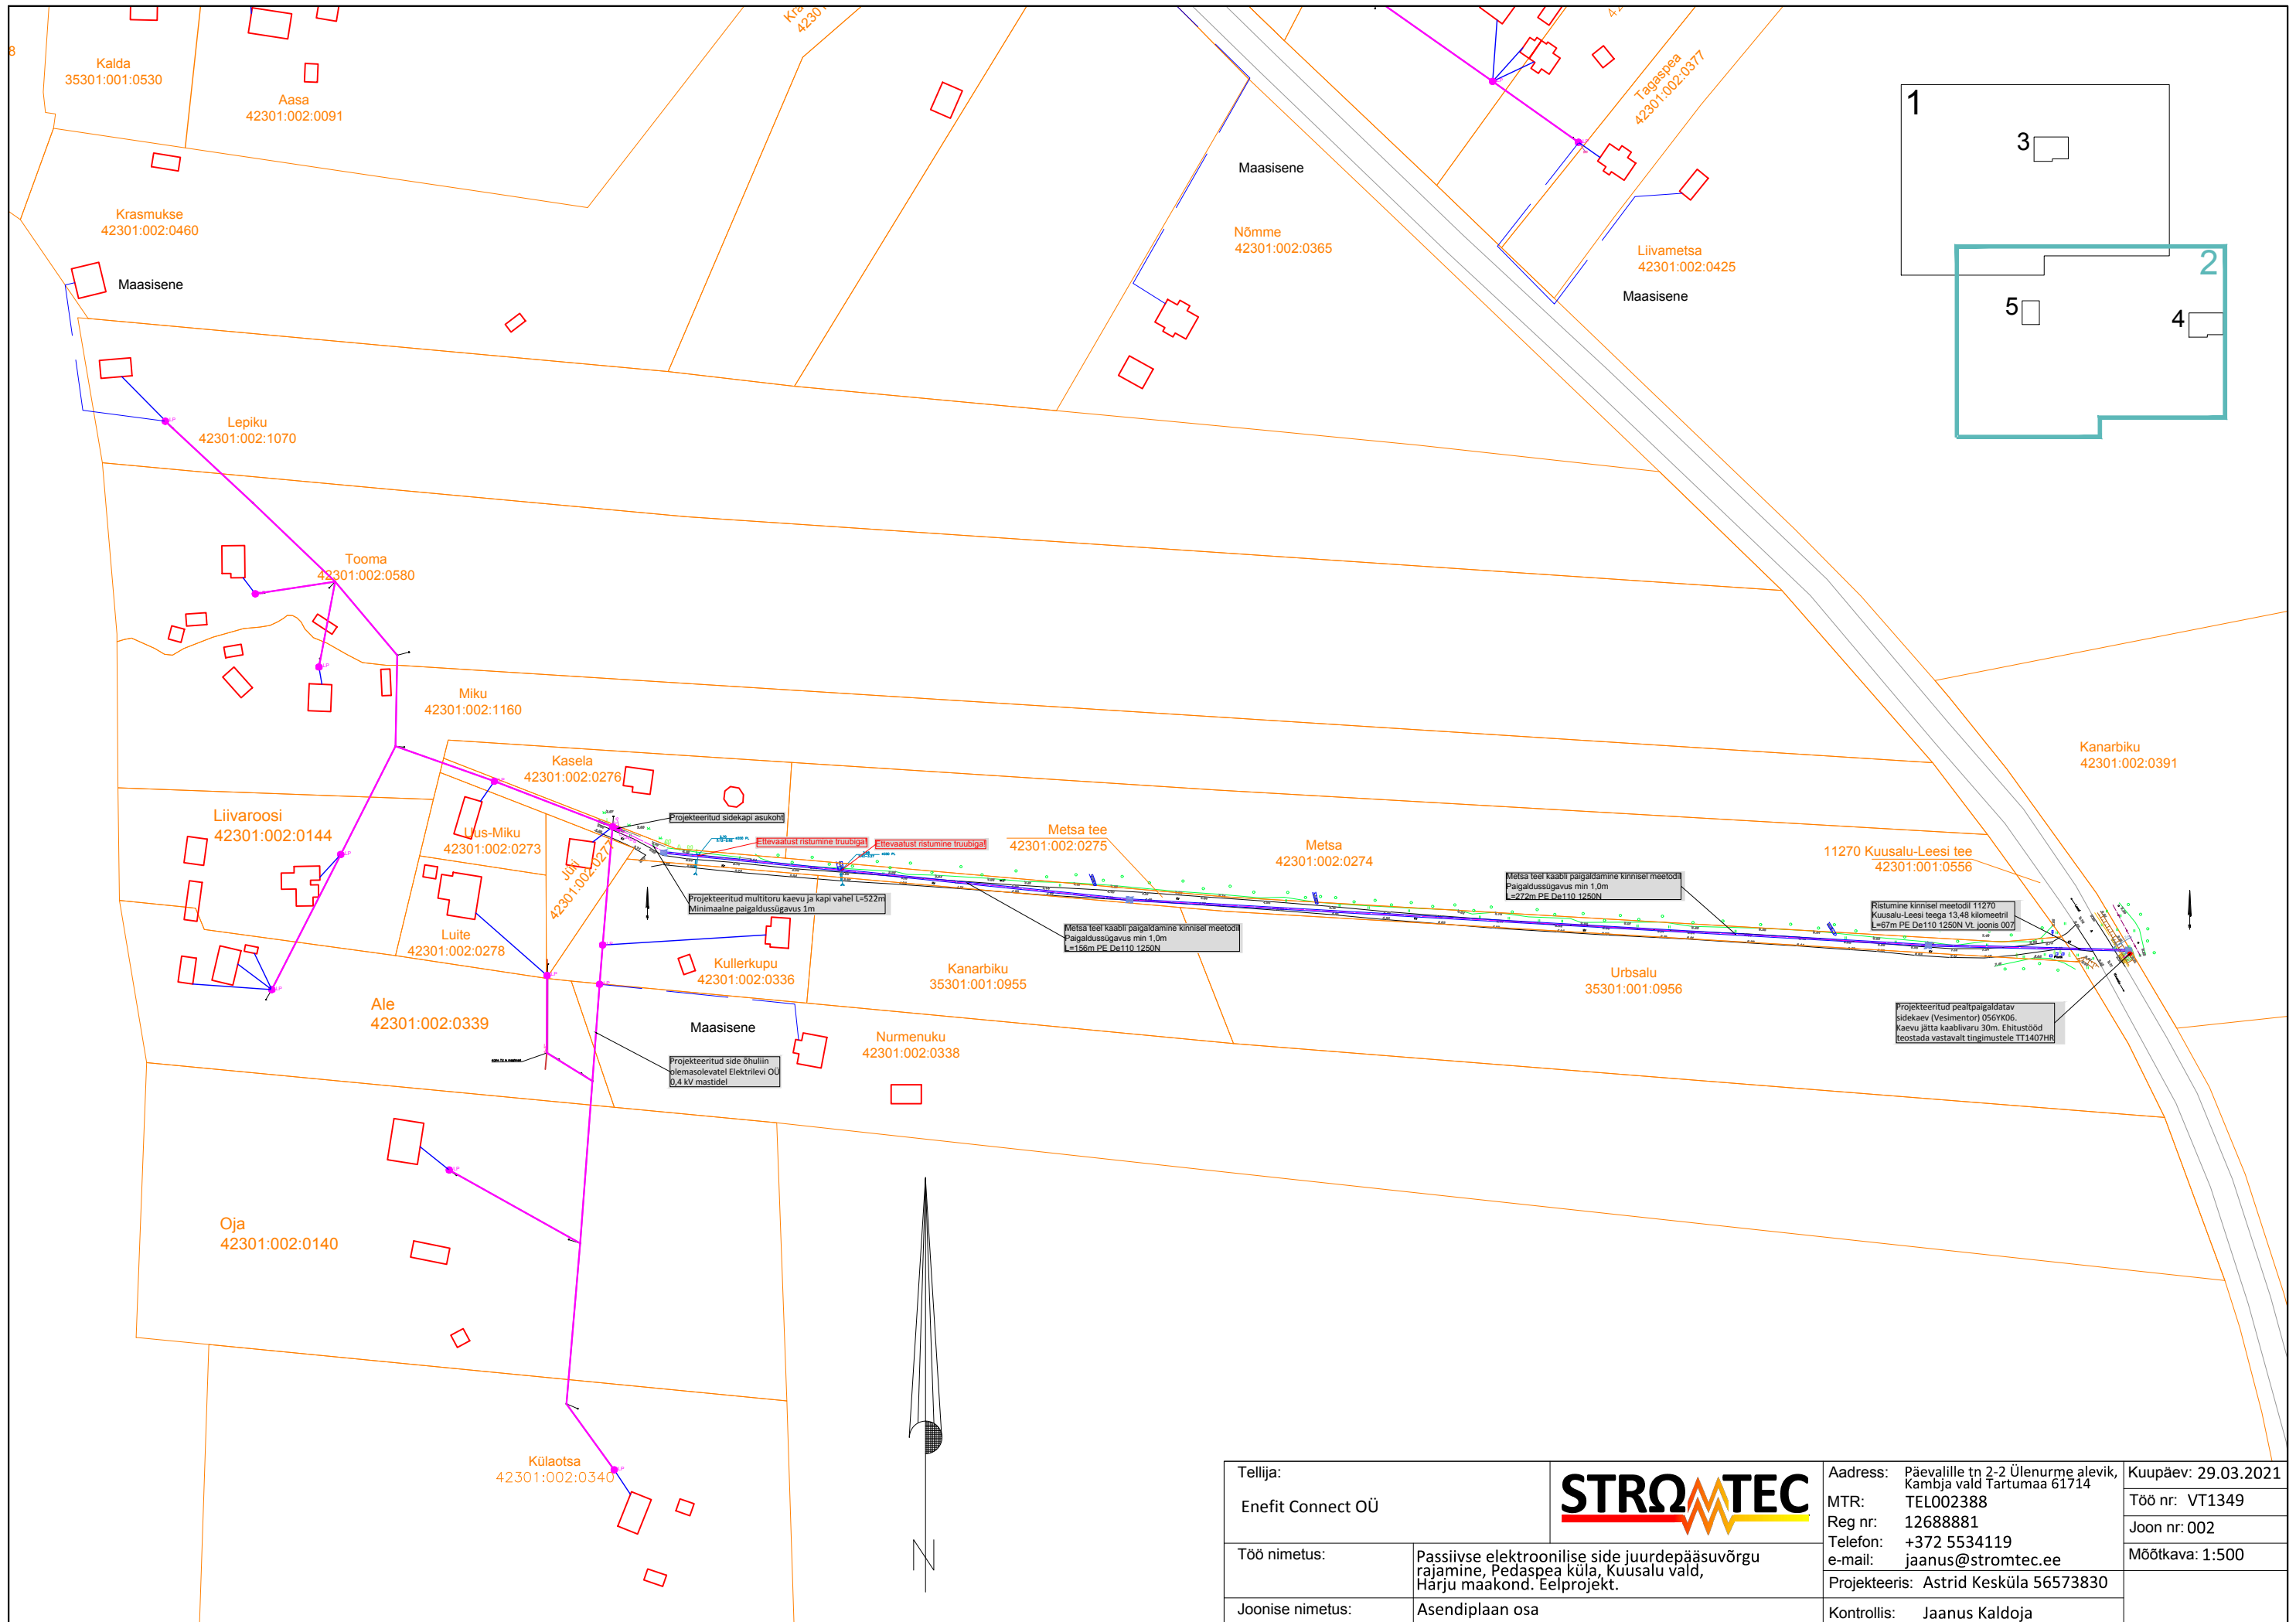



Tellija: Enefit Connect OÜ			Address: Päevalille tn 2-2 Ülenurme alevik, Kambja vald Tartumaa 61714		Kuupäev: 29.03.2021
Töö nimetus: Passiivse elektroonilise side juurdepääsuvõrgu rajamine, Pedaspea küla, Kuusalu vald, Harju maakond. Eelprojekt.			MTR: TEL002388 Reg nr: 12688881 Telefon: +372 5534119 e-mail: jaanus@stromtec.ee	Töö nr: VT1349 Joon nr: 002 Mõõtkava: 1:500	
Joonise nimetus: Asendiplaan osa		Projekteris: Astrid Kesküla 56573830		Kontrollis: Jaanus Kaldoja	

Tingmärgid asendiplaani	
	Olemasolev 0,4 kV õhuliin
	Olemasolev 0,4 kV kaablitrass
	Olemasolev ELA SA sidetrass
	Telia Eesti AS sidetrass
	Katastriüksuse piir
	Projekteeritud multitoru õhuliin
	Projekteeritud side multitoru kaitseturus
	Kinnisel meetodil paigalduse kaev
	Kinnine meetod (1250N)
	C1349-A Side välikapp
	M Side kaev

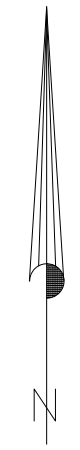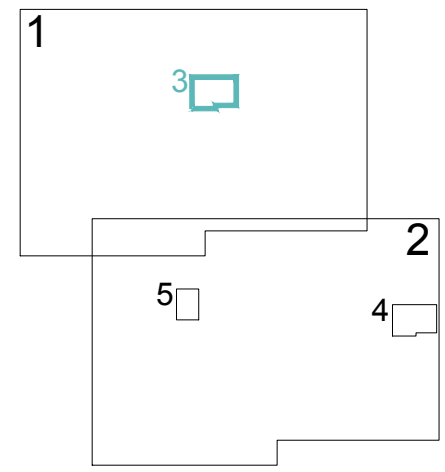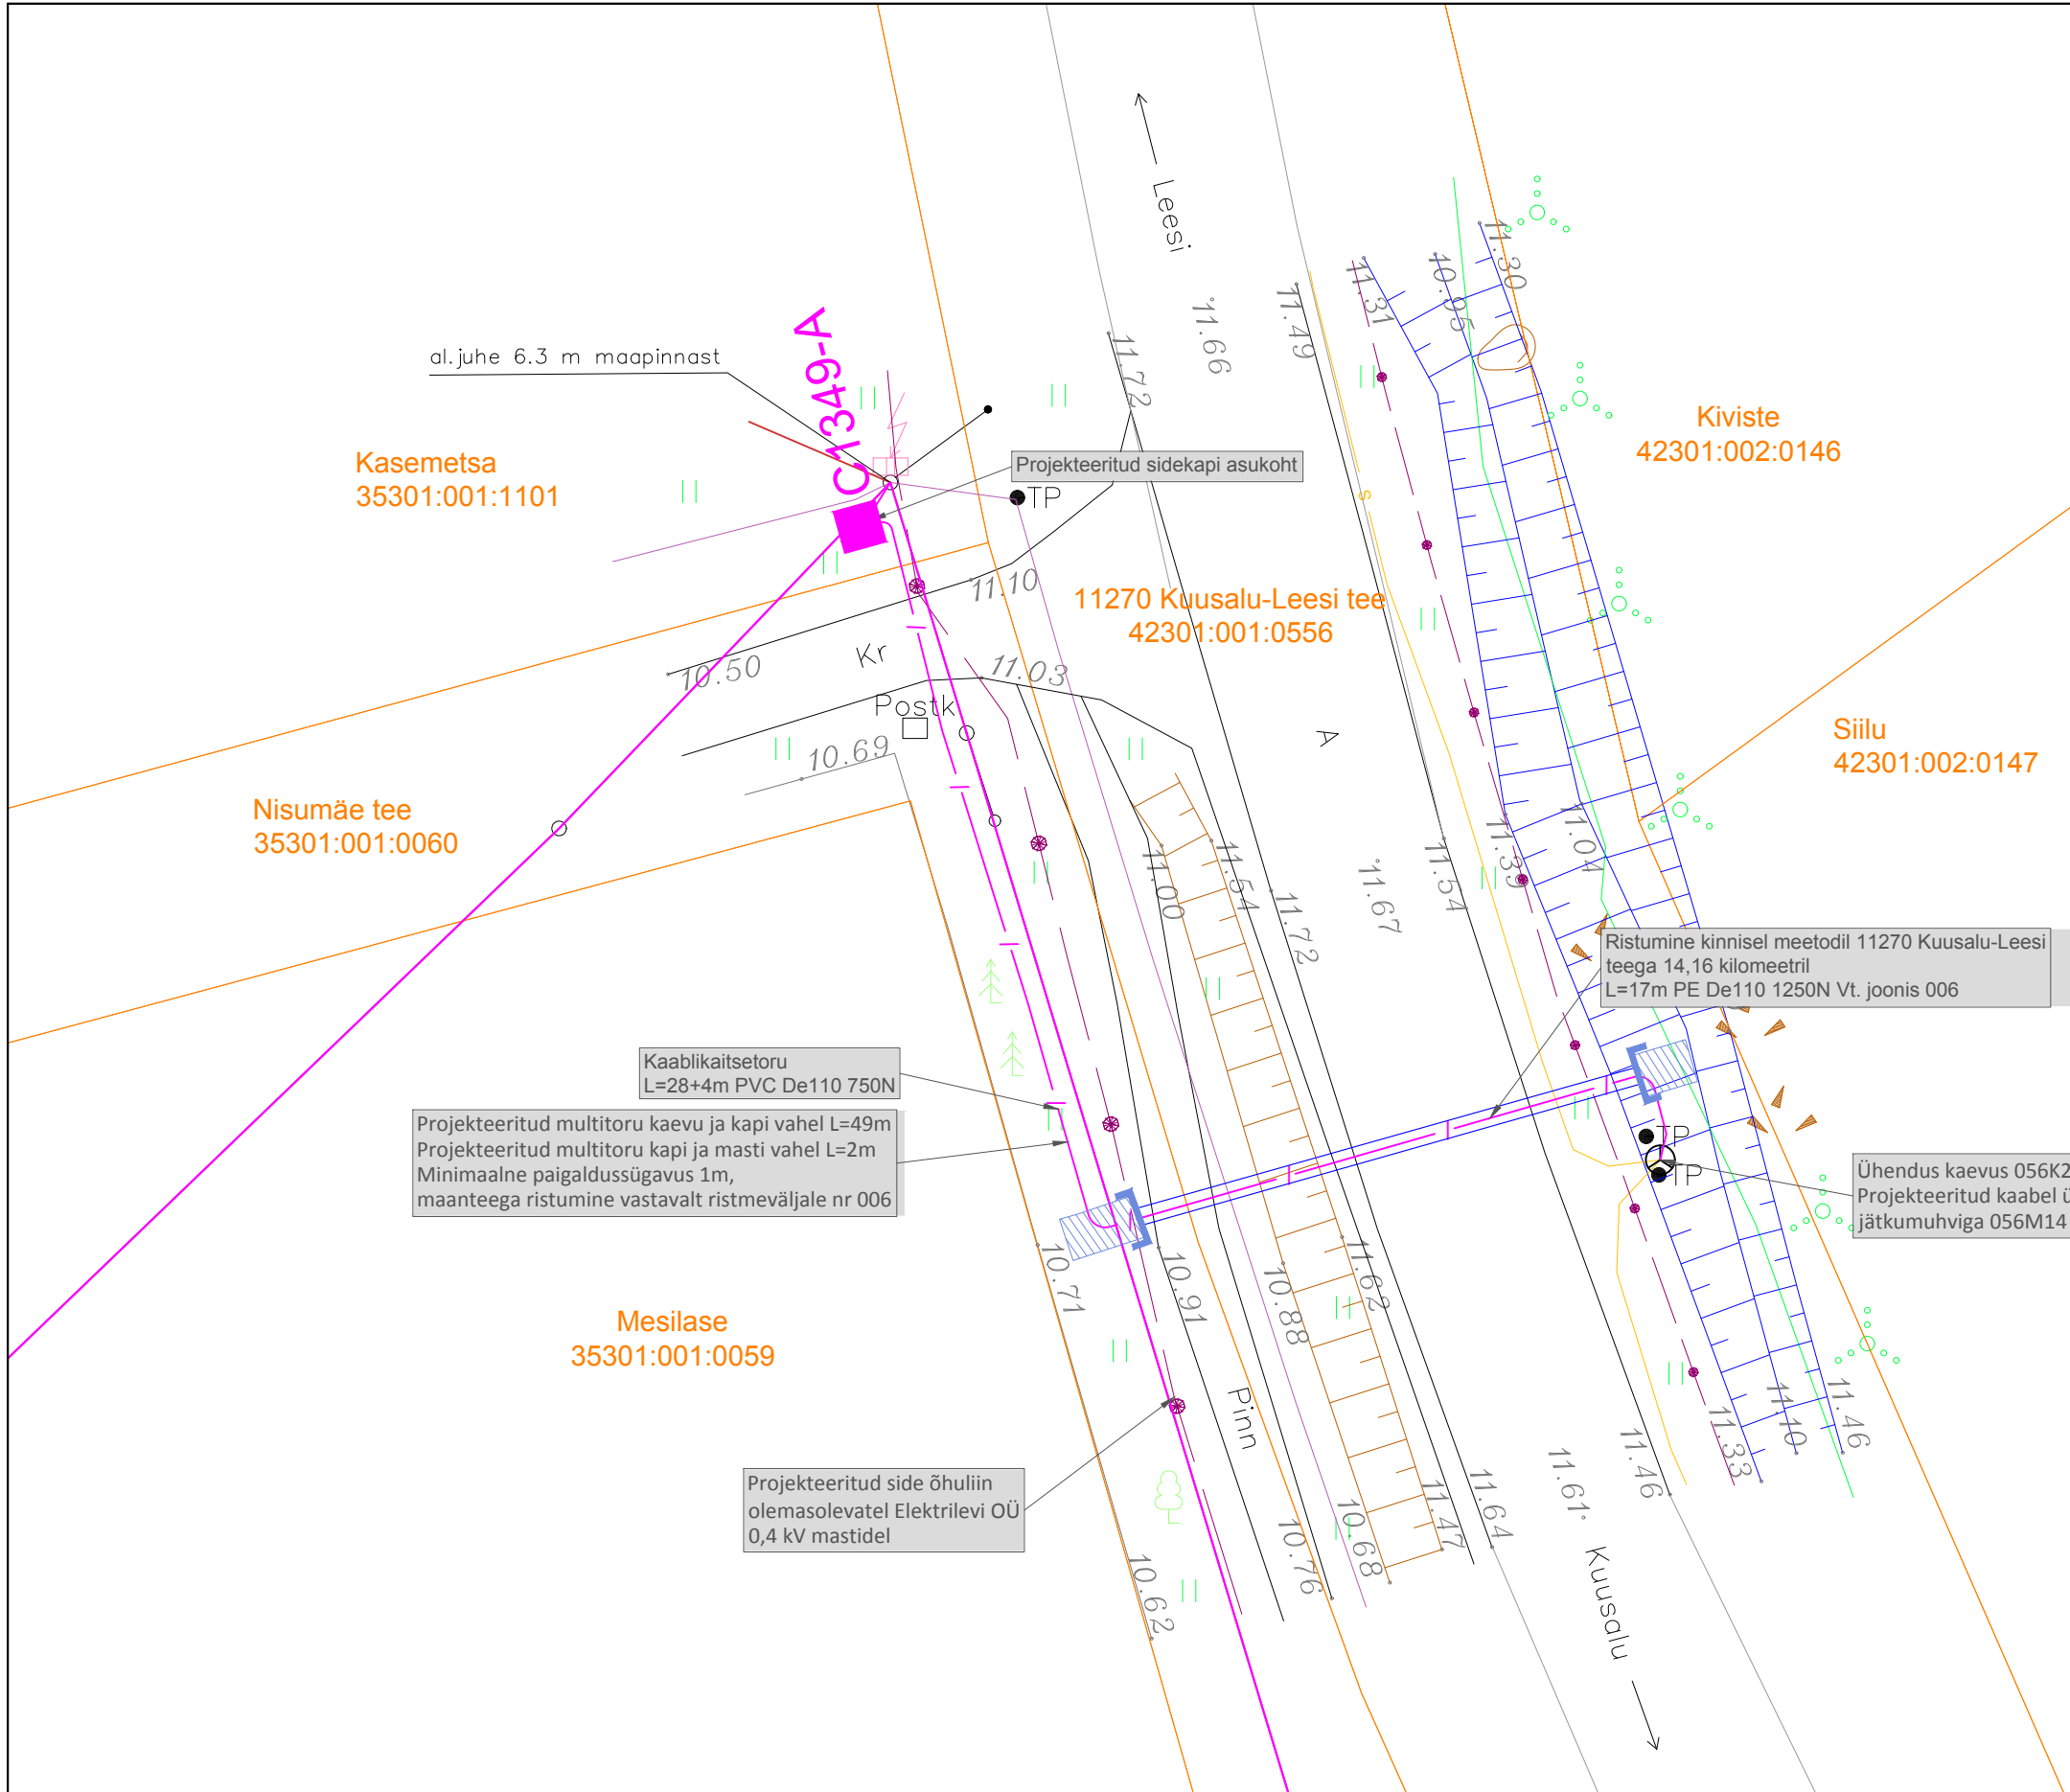

Tellijä:	Enefit Connect OÜ		Address:	Päevalille tn 2-2 Ülenurme alevik, Kambja vald Tartumaa 61714	Kuupäev:	29.03.2021
Töö nimetus:	Passiivse elektroonilise side juurdepääsuvõrgu rajamine, Pedaspea Küla, Kuusalu vald, Harju maakond. Eelprojekt.		MTR:	TEL002388	Töö nr:	VT1349
Joonise nimetus:	Asendiplaani osa	Reg nr:	12688881	Joon nr:	003	
		Telefon:	+372 5534119	Mõõtkava:	1:250	
		e-mail:	jaanus@stromtec.ee			
		Projekteeris:	Astrid Kesküla 56573830			
		Kontrollis:	Jaanus Kaldoja			

Tingmärgid asendiplaanil	
	Olemasolev ELA SA sidetrass
	Olemasolev Telia Eesti AS sidetrass
	Katastriüksuse piir
	Kinnise meetodi puurimiskaevik
	Kinnine meetod (1250N)
	Side välikapp
	Side kaev

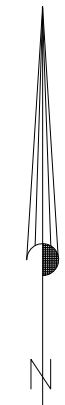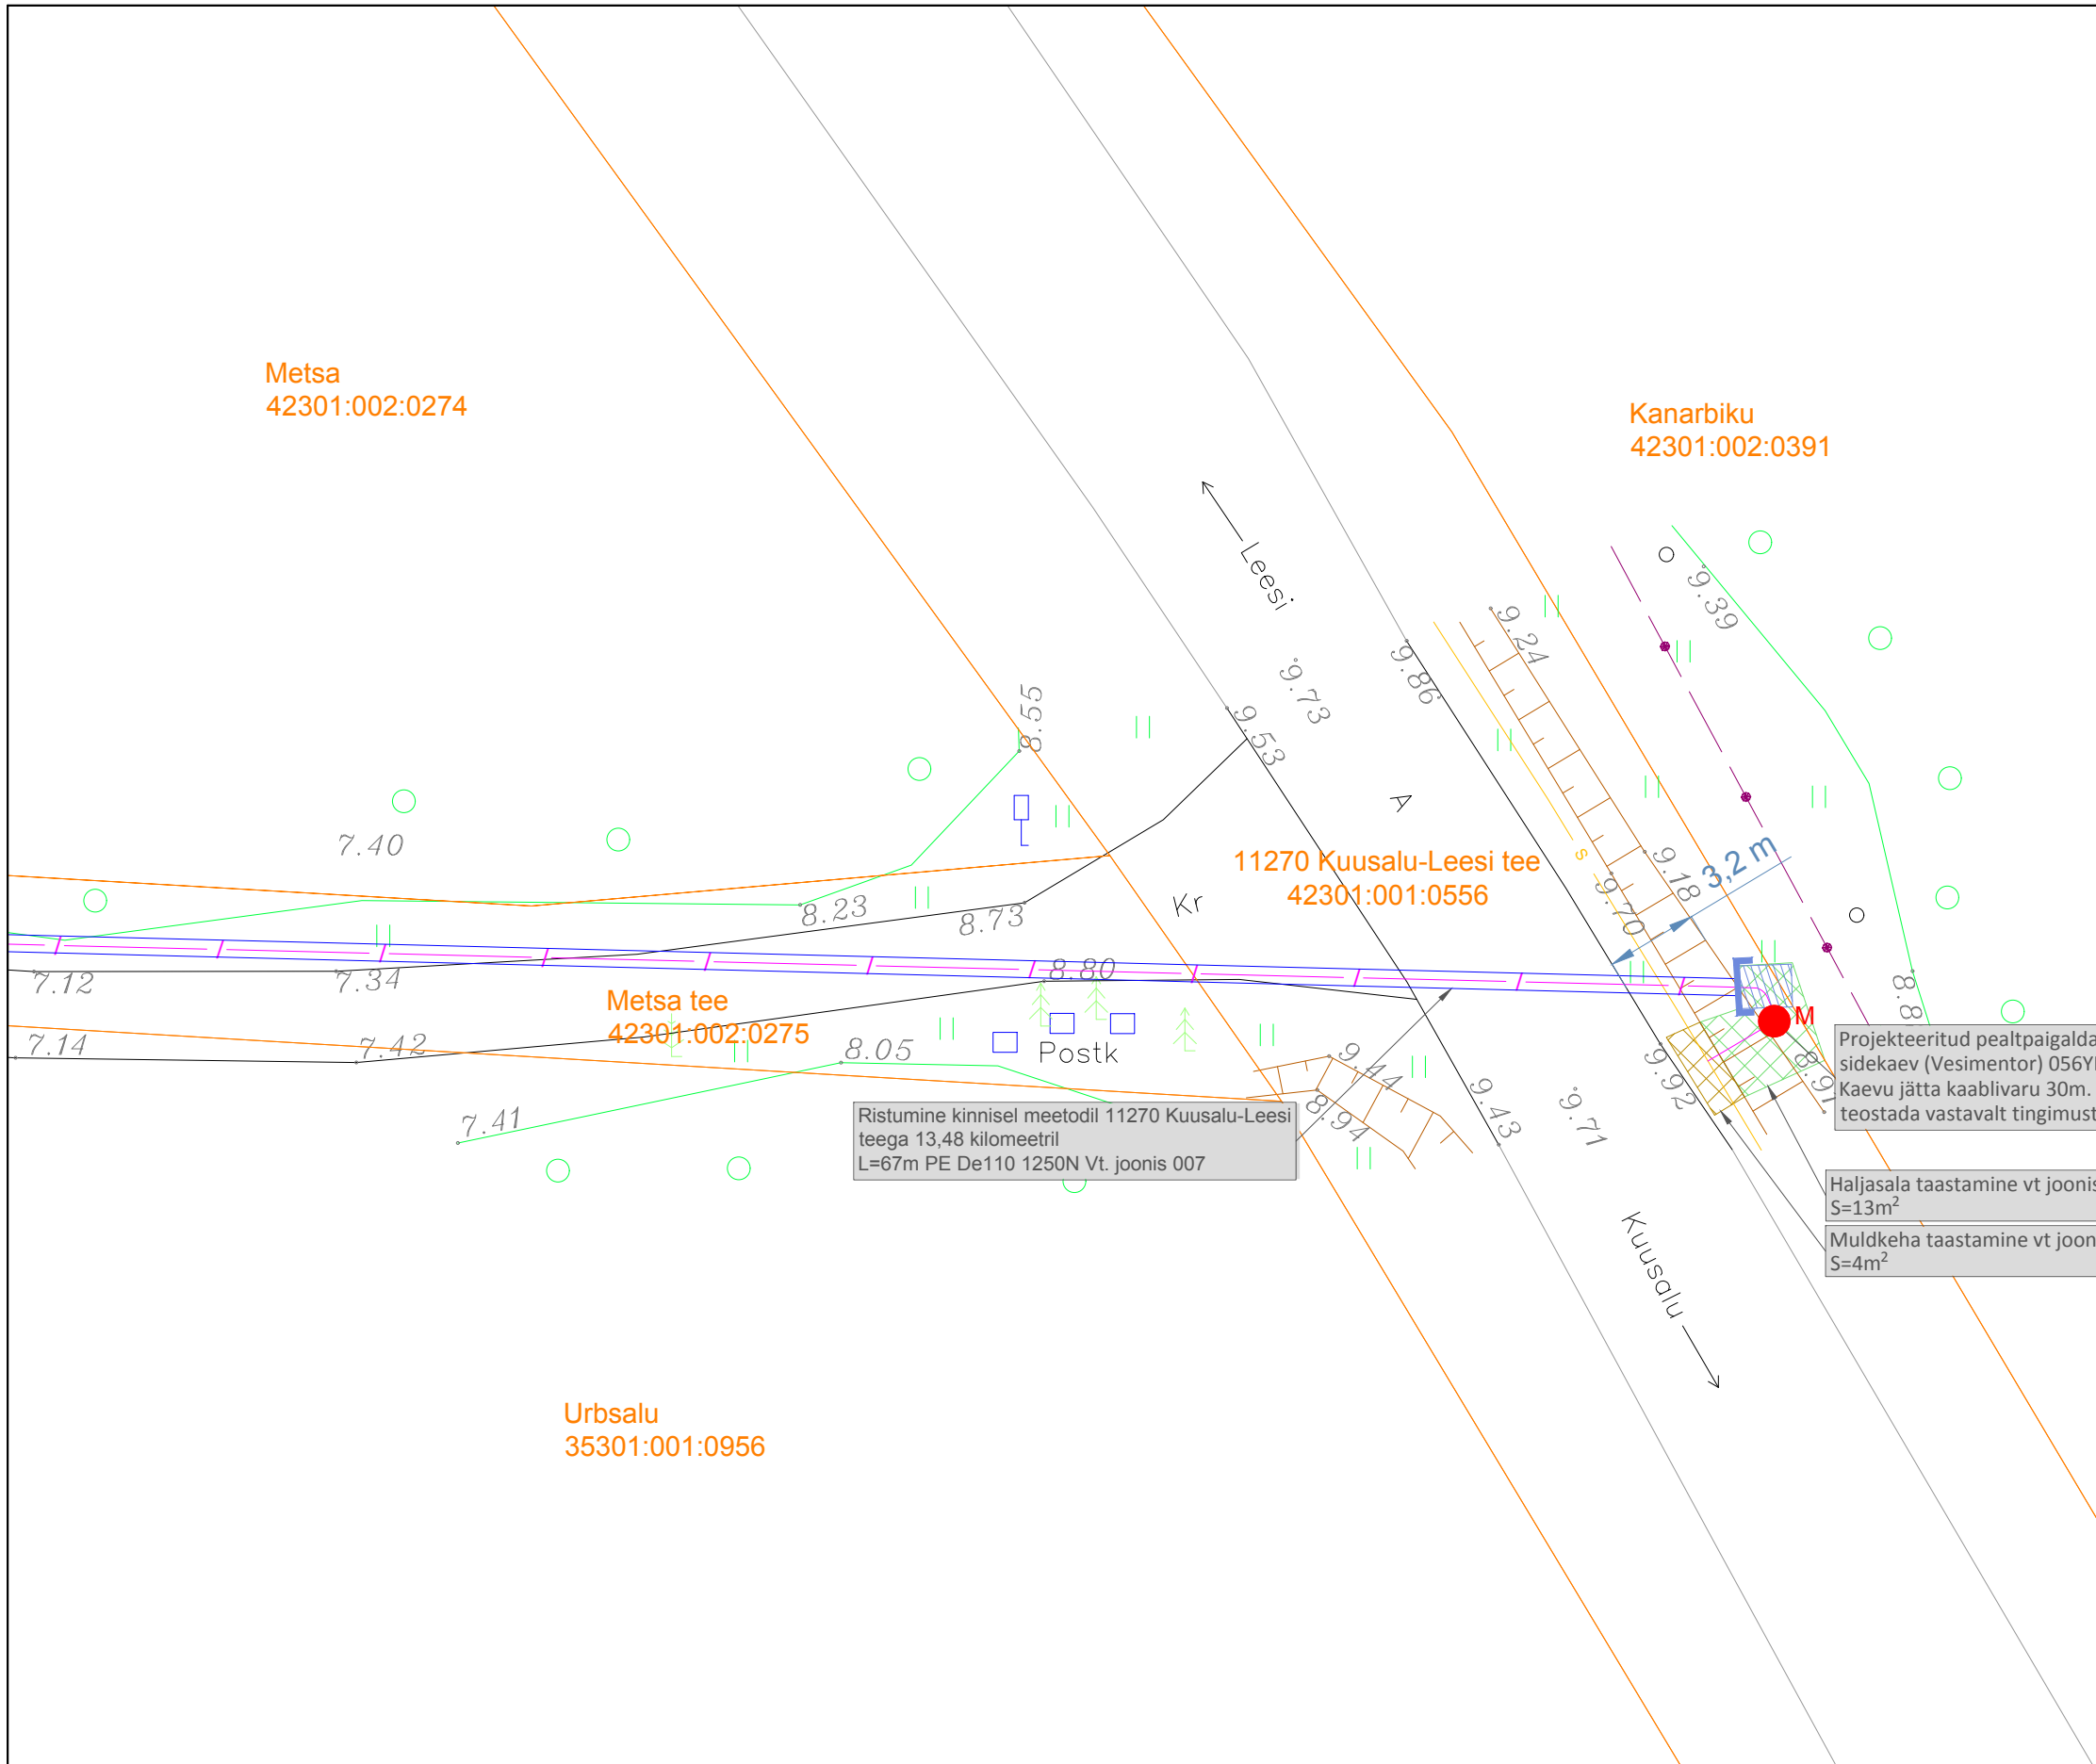


Ristumine kinnisel meetodil 11270 Kuusalu-Leesi teega 13,48 kilomeetril
L=67m PE De110 1250N Vt. joonis 007


Projekteeritud pealtpaigaldatav sidekaev (Vesimentor) 056YK06.
Kaevu jätta kaablivaru 30m. Ehitustööd teostada vastavalt tingimustele TT1407HR

Haljasala taastamine vt joonis 008
S=13m²

Muldkeha taastamine vt joonis 008
S=4m²

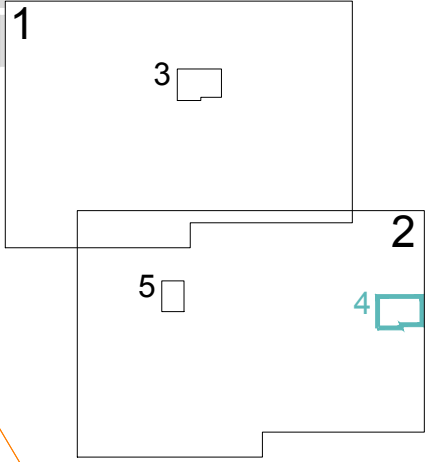

Tellija:	Enefit Connect OÜ		Adress:	Päevalille tn 2-2 Ülenurme alevik, Kambja vald Tartumaa 61714	Kuupäev:	29.03.2021
Töö nimetus:	Passiivse elektroonilise side juurdepääsuvõrgu rajamine, Pedaspea Küla, Kuusalu vald, Harju maakond. Eelprojekt.		MTR:	TEL002388	Töö nr:	VT1349
Joonise nimetus:	Asendiplaan osa	Reg nr:	12688881	Joon nr:	004	
		Telefon:	+372 5534119	Mõõtkava:	1:250	
		e-mail:	jaanus@stromtec.ee			
		Projekteeris:	Astrid Kesküla 56573830			
		Kontrollis:	Jaanus Kaldoja			

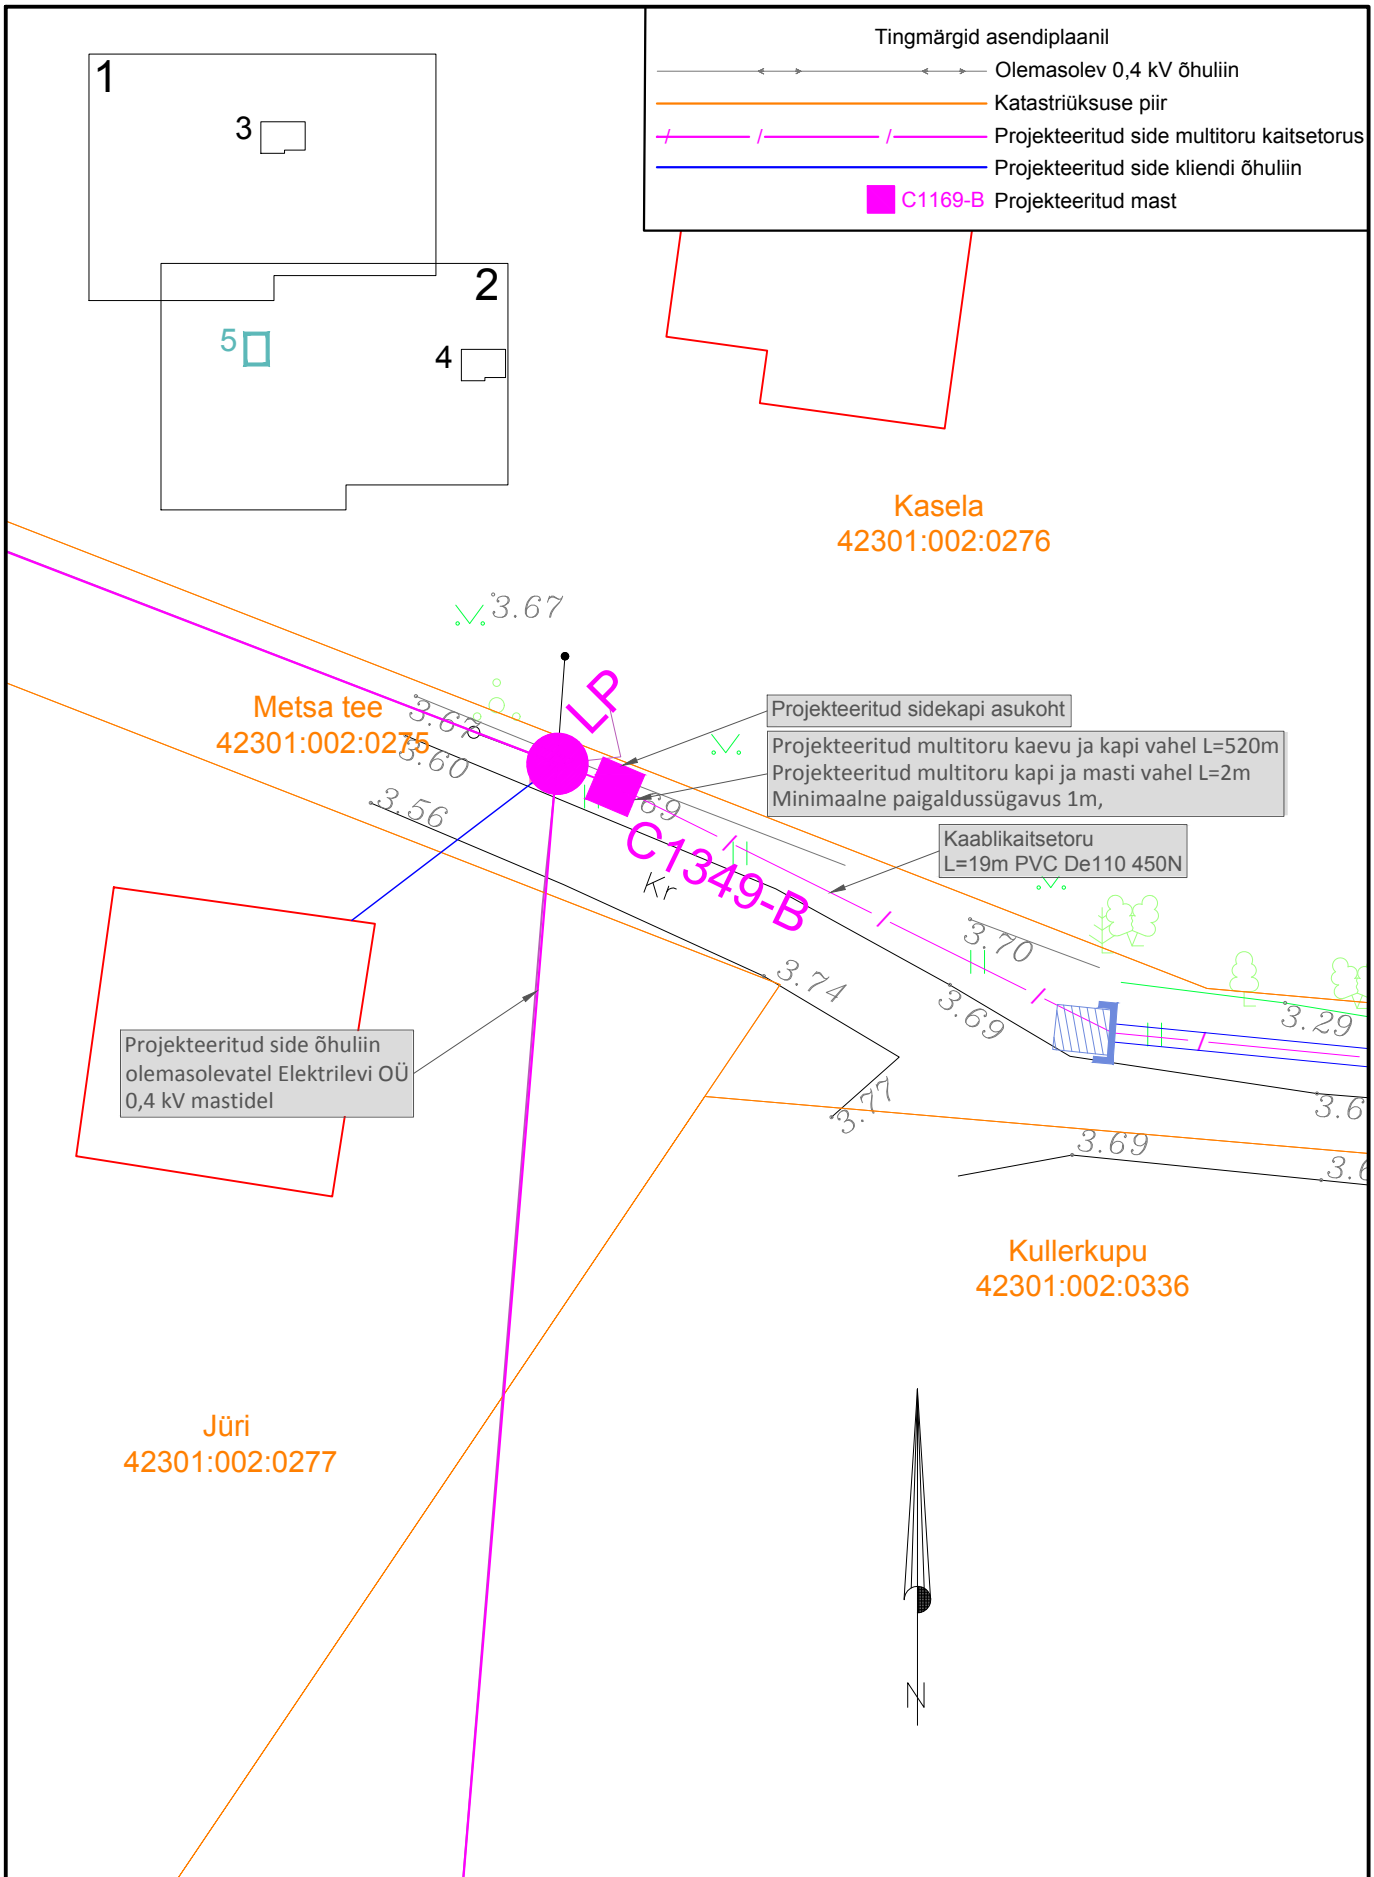

Tingmärgid asendiplaanil

	Olemasolev 0,4 kV õhuliin
	Katastriüksuse piir
	Projekteeritud side multitoru kaitsetorus
	Projekteeritud side kliendi õhuliin
	Projekteeritud mast

Tellija: Enefit Connect OÜ			Aadress: Päevalille tn 2-2 Ülenurme alevik, Kambja vald Tartumaa 61714 MTR: TEL002388 Reg nr: 12688881 Telefon: +372 5534119 e-mail: jaanus@stromtec.ee		Kuupäev: 05.04.2021 Töö nr: VT1349 Joon nr: 005 Mõõtkava: 1:250
Töö nimetus: Passiivse elektroonilise side juurdepääsuvõrgu rajamine, Kolga-Abla küla, Kuusalu vald, Harju maakond. Eelprojekt.	Joonise nimetus: Asendiplaani osa		Projekteeris: Astrid Kesküla 56573830 Kontrollis: Jaanus Kaldoja		