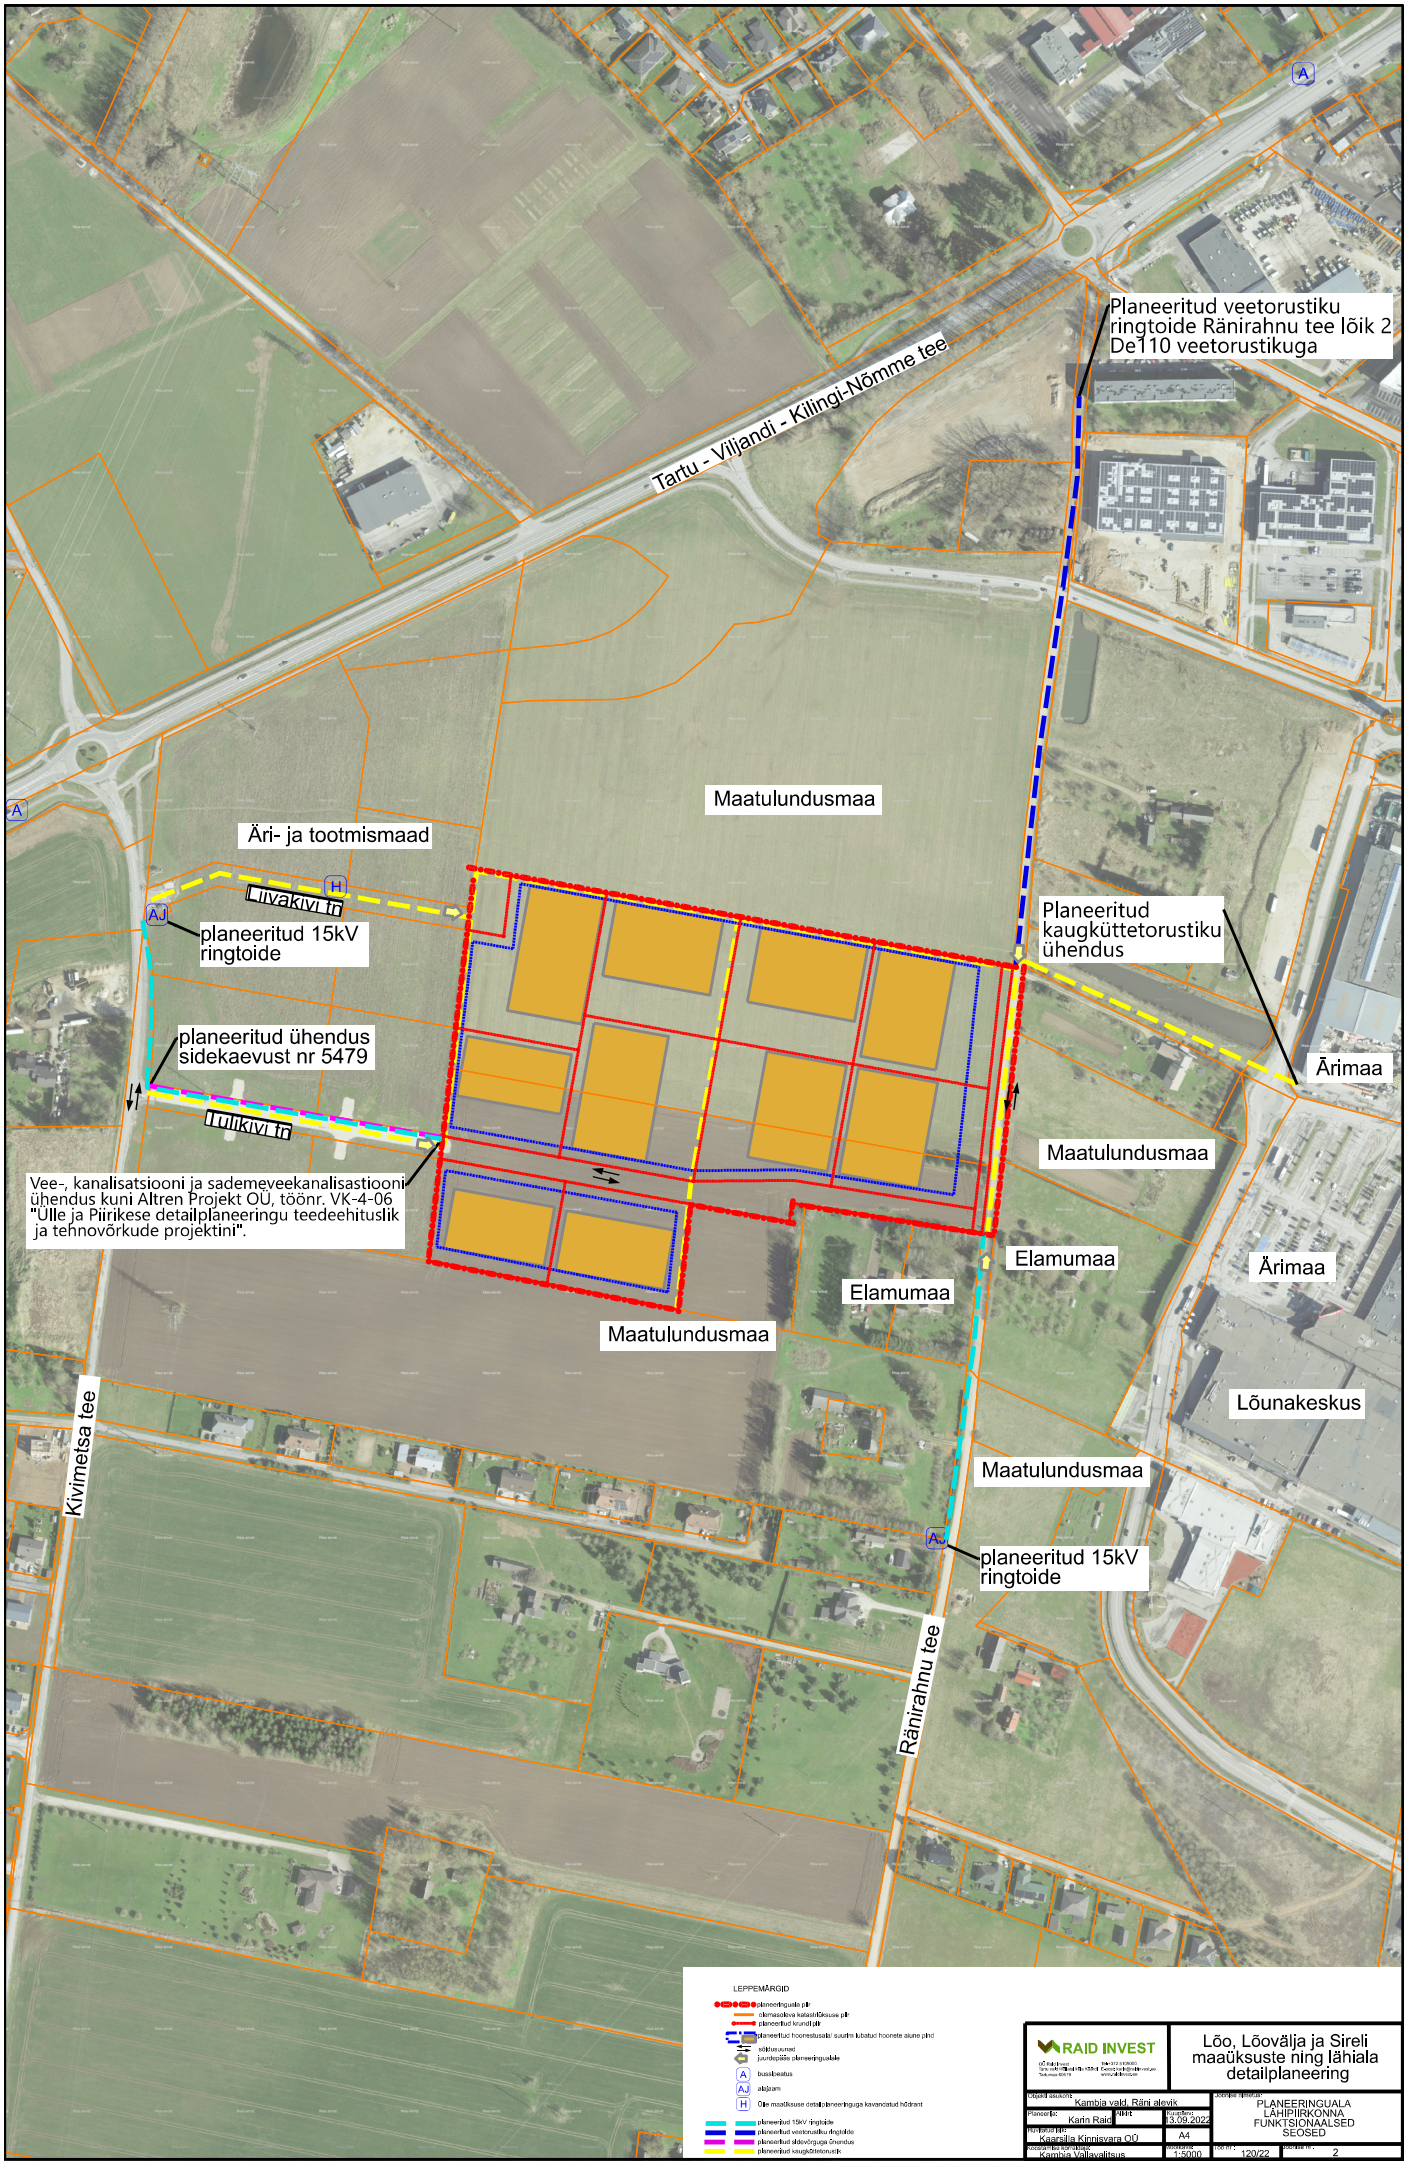
Planeeritud veetorustiku ringtoide Ränirahnu tee lõik 2 De110 veetorustikuga
Tartu - Viljandi - Kilingi-Nõmme tee
Maatulundusmaa
Äri- ja tootmismaad
Liivakivi tn
planeeritud 15kV ringtoide
planeeritud ühendus sidekaevust nr 5479
Tuulikivi tn
Vee-, kanalisatsiooni ja sademeveekanalisastiooni ühendus kuni Altren Projekt OÜ, töönr. VK-4-06 "Ülle ja Piirikese detailplaneeringu teedeehituslik ja tehnovõrkude projektini".
Planeeritud kaugküttetorustiku ühendus
Ärimaa
Maatulundusmaa
Elamumaa
Ärimaa
Elamumaa
Maatulundusmaa
Lõunakeskus
Maatulundusmaa
Kivimetsa tee
planeeritud 15kV ringtoide
Ränirahnu tee
LEPPEMÄRGID
RAID INVEST
Lõo, Lõovälja ja Sireli maaüksuste ning lähiala detailplaneering
Kambja vald, Räni alevik
Karin Raid
13.09.2022
Kaarsilla Kinnisvara OÜ
A4
Kambja Vallavalitsus
1:5000
120/22
PLANEERINGUALA LÄHIPIIRKONNA FUNKTSIONAALSED SEOSED
2