




Ramudden Ramudden OÜ, Reg. kood 12969700 Artelli 16/18, Tallinn. Telefon: +372 622 9530 E-post: info@ramudden.ee		Projekti nimetus: Riigitee nr 3526 sulgemine	Kuupäev 08.05.2024
Objekti asukoht: Riigitee nr 3526, Laagri alevik, Saue vald, Harju maakond		Joonise nimetus: Ajutine liikluskorraldus.	Töö nr. PLK240507-1
Märkused: Infotahvel paigaldatakse vähemalt 72h enne tööde algust.		Joonise nr. 1	
Tellija	Reaalprojekt OÜ Leivi Arumäe, tel: 5567 1006 leivi@reaalprojekt.ee		
Cad proj.	K.Vaino Telefon: +372 59 123 040		
Kutsetunnistuse nr. 193489 T.Rämmel Tegevusluba nr ELK000084			

TINGMÄRGID:

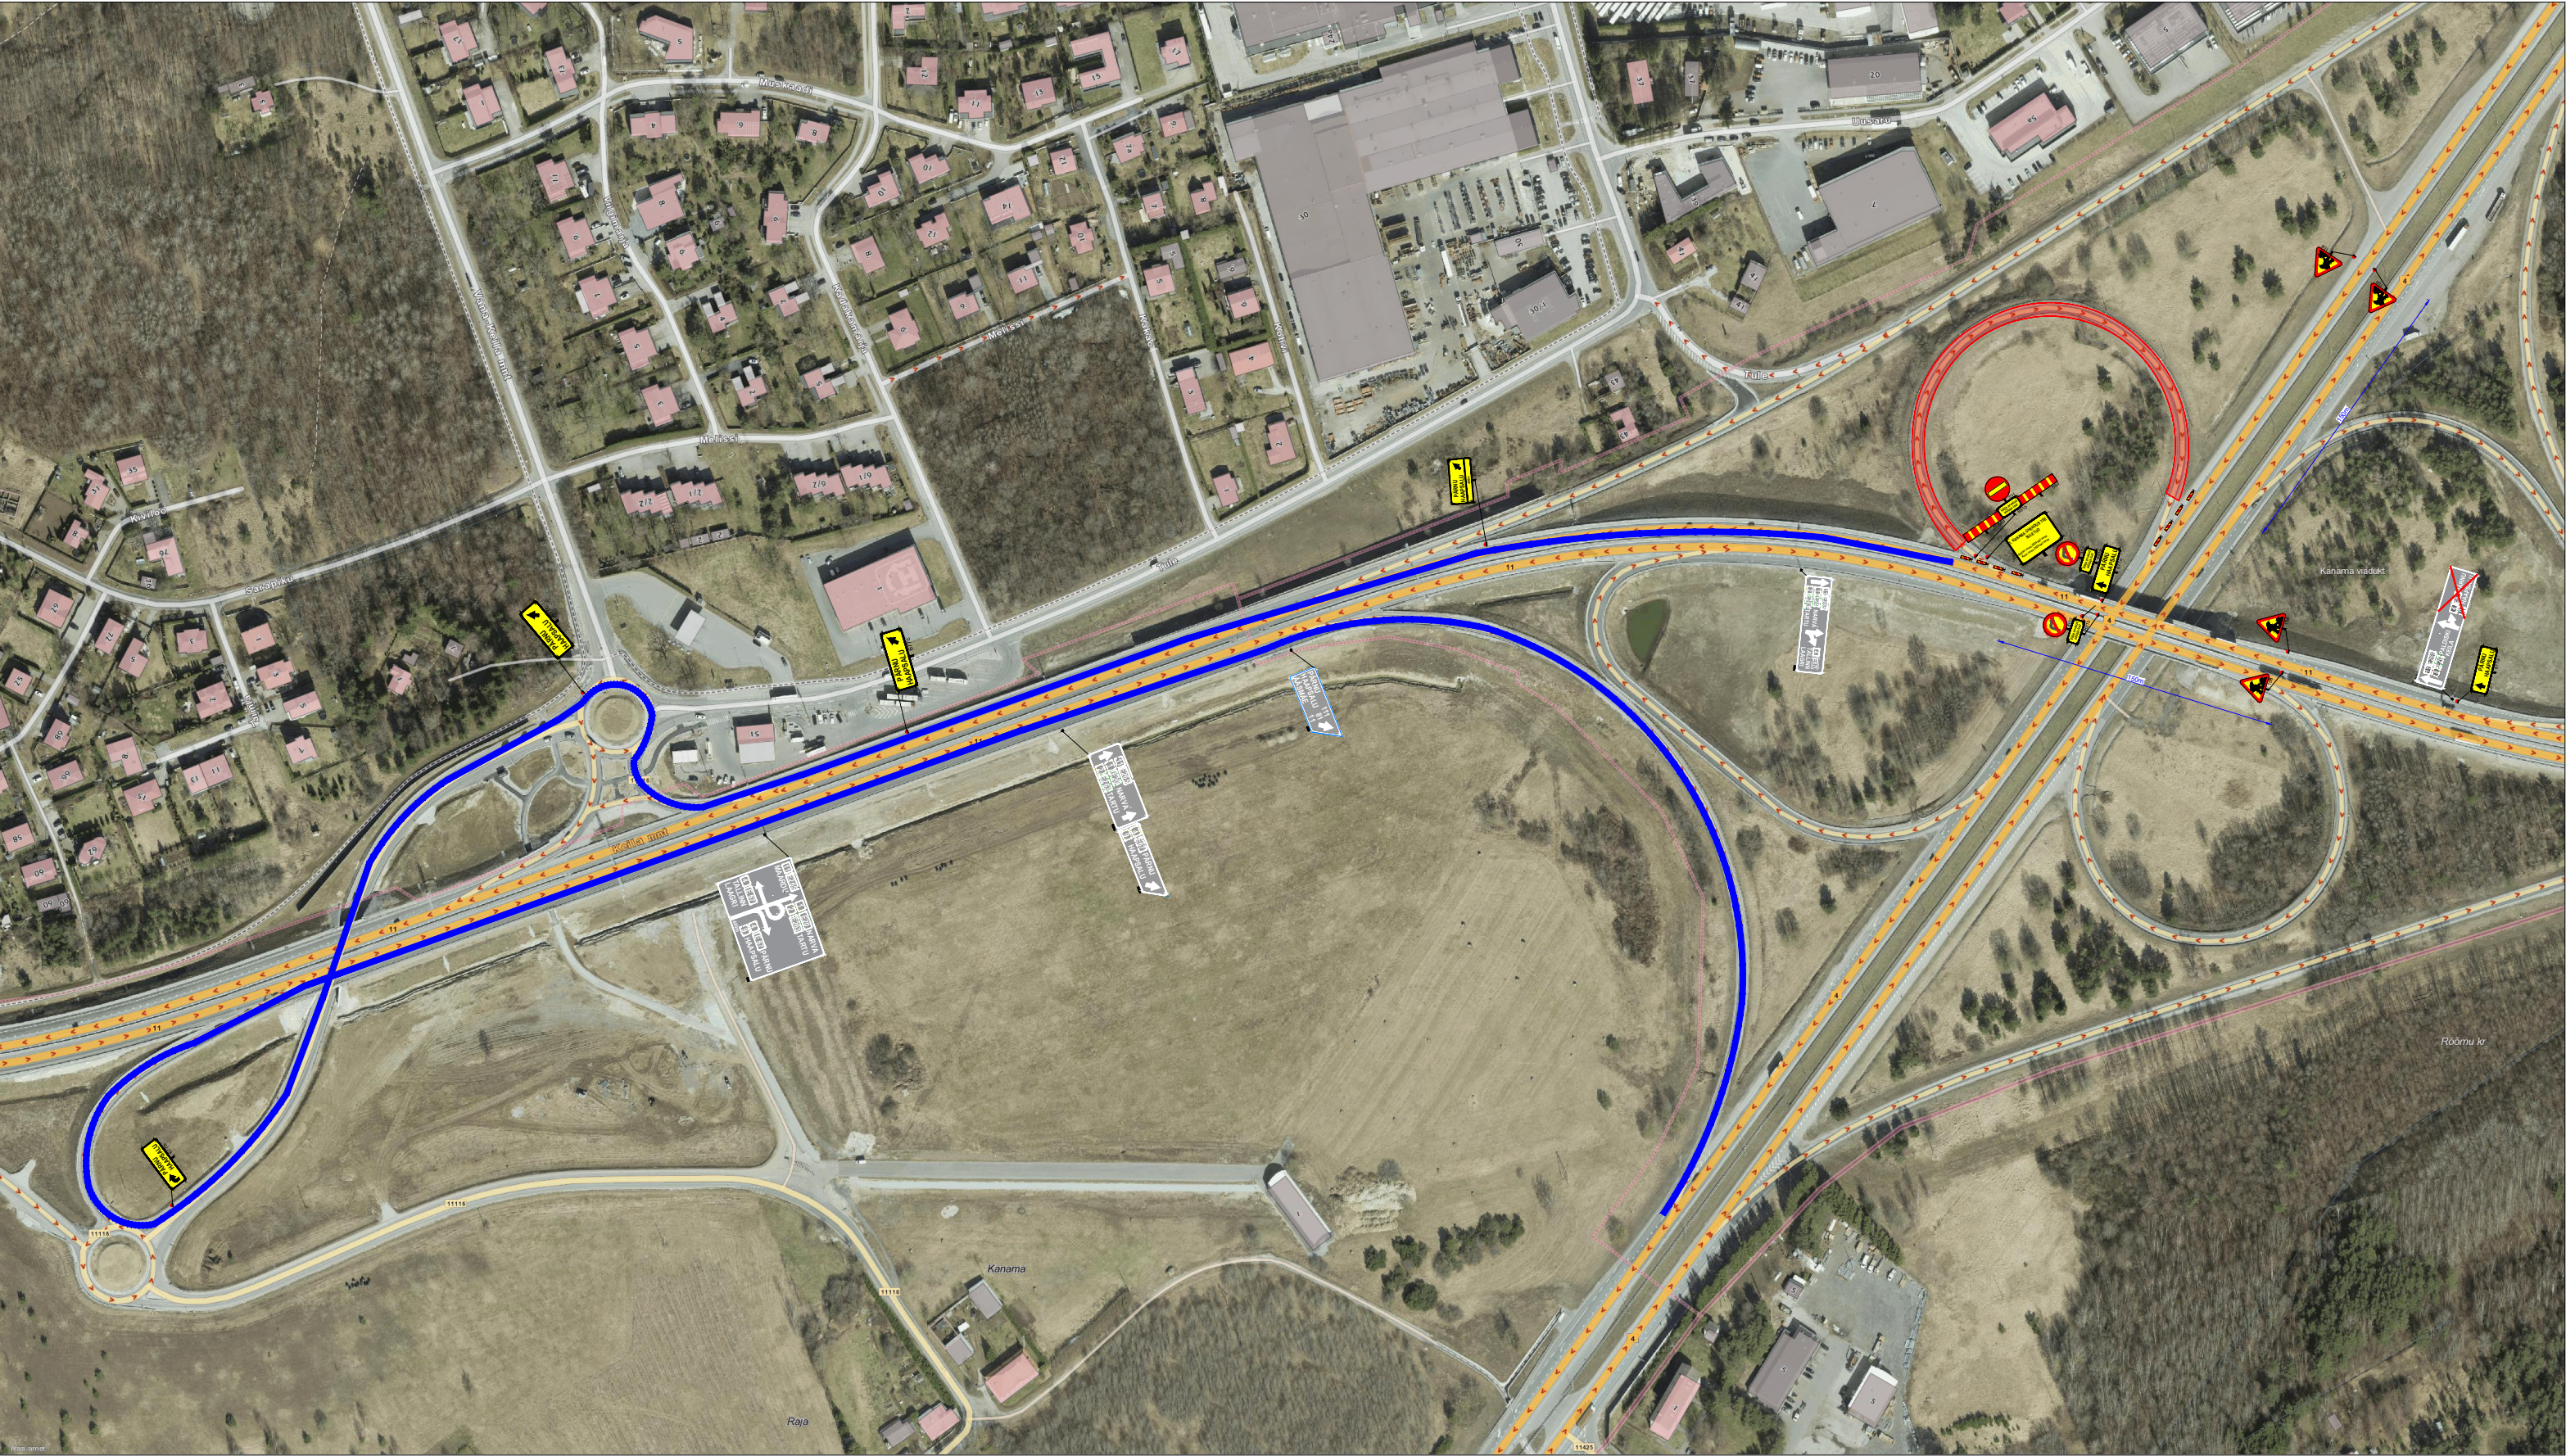

Töötsoon



Ajutine liiklusmärk



Ajutine liiklusmärgi post



Ajutine liiklusmärk vajadusel

Ümbersõit



OI.oleva liiklusmärgi post



OI.olev liiklusmärk