


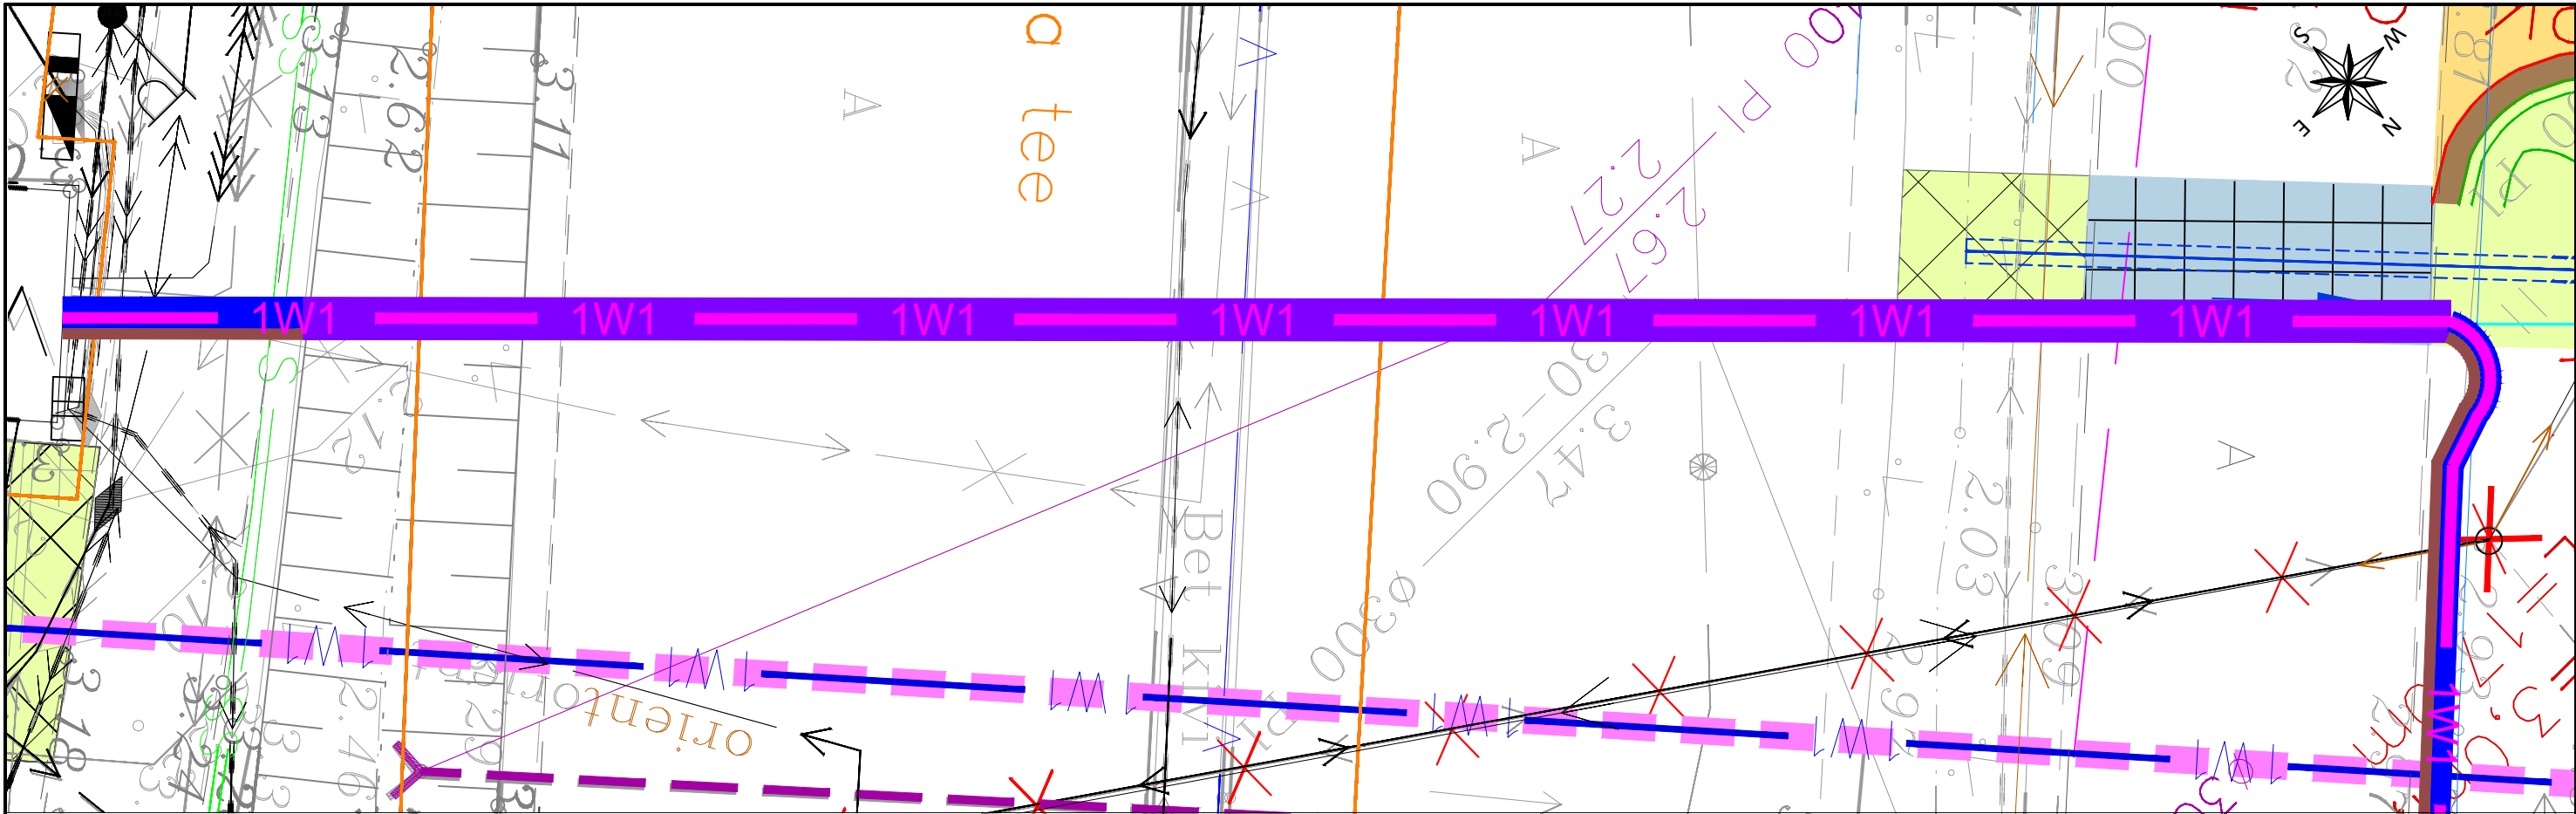

9 Ääsmäe-Haapsalu-Rohuküla tee
67401:002:0679

9 Ääsmäe-Haapsalu-Rohuküla tee
67401:002:0598



- – Sidetrass
- – Madalpingekaabel
- – Veetrass

0,4kV maakaabel torus + 2x reservtoru kinnisel meetodil
- 2xØ110mm 1250N toru L=41m
- Ø160mm 1250N toru L=41m

MÄRKUSED:
1. Tehnovõrkude sügavused täpsustada lahti surfimise teel

Tellija: Marko Pöld			Joonis: Ristmევალი		Joonise nr: EL-4-03	Mõõtkava: 1:10 / A3	Leht: 1/1
Staadium:	Tööprojekt		Töö nimetus: Tolli KÜ peakaitsme suurendamine		Versioon:		Kuupäev:
Koostas:	L. Paulus						13.05.2026
Vastutav spetsialist:	I. Lillemäe						
Proj. kood:	JTK024		Aadress: Rohuküla, Haapsalu linn, Lääne maakond		E-SERVICE ELEKTRITÖÖD Salve 2a Tallinn 11612 Tel: (+372) 6 701 066 www.eservice.ee Elektritööde reg nr: EL10360030-000		
Töö nr:	26-1621-1		JTK024 TP EL-4-03 v01 Ristmევალი				