



PUIESTIKU TEE

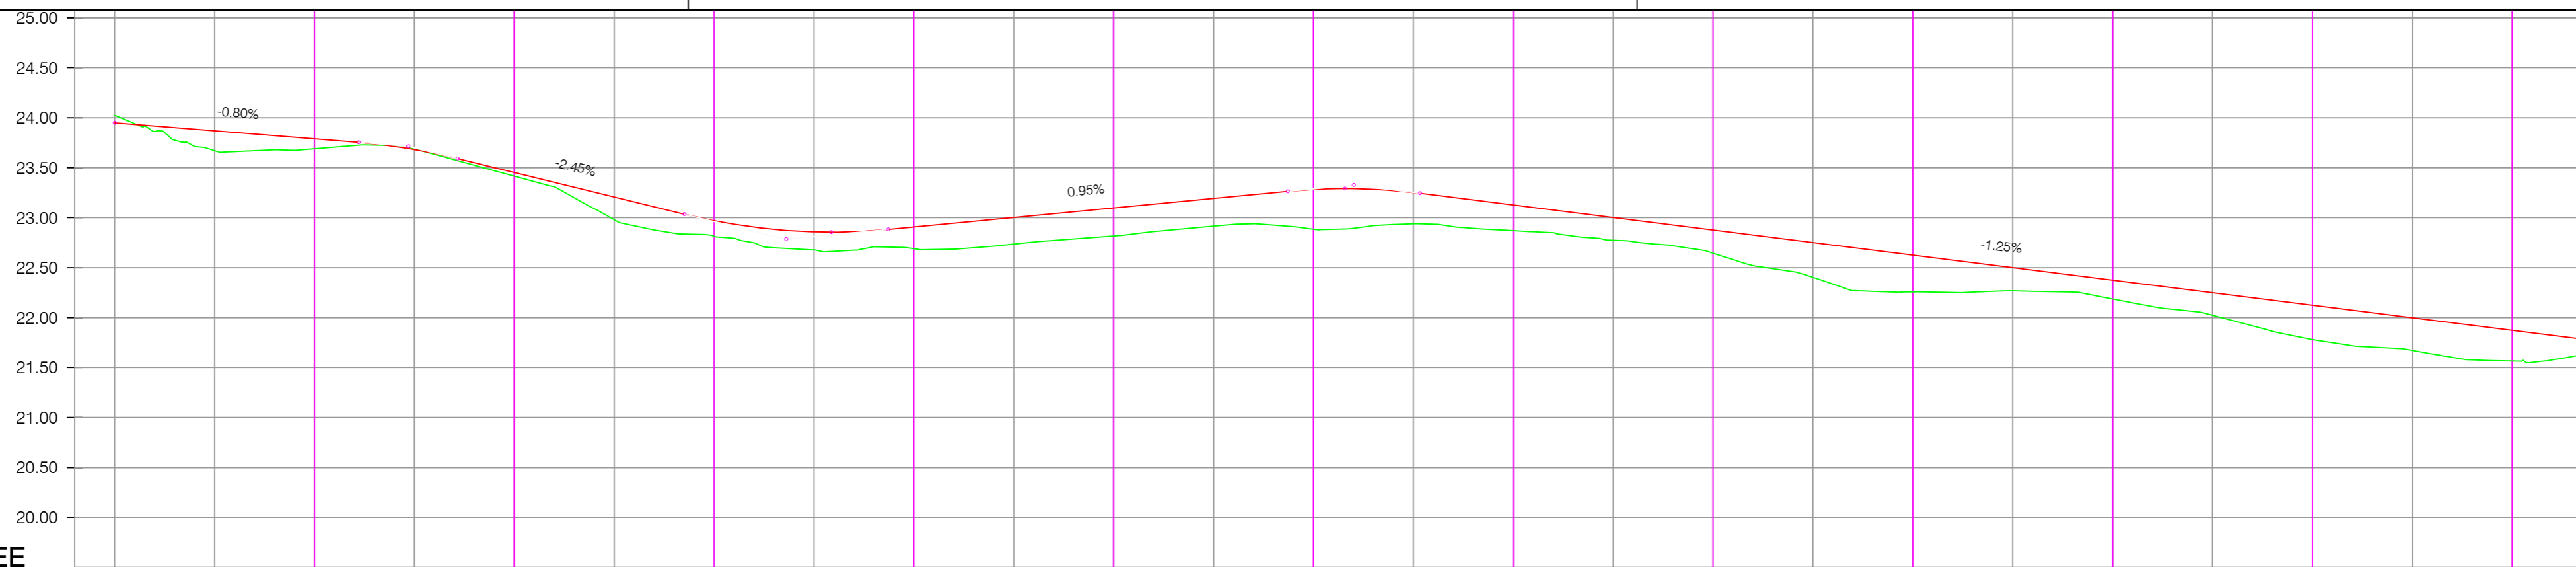

Piketid	PK0+04	PK0+00	PK0+10	PK0+20	PK0+30	PK0+40	PK0+50	PK0+60	PK0+70	PK0+80	PK0+90	PK1+00	PK1+10	PK1+20	PK1+30	PK1+40	PK1+50	PK1+60	PK1+70	PK1+80	PK1+90	PK2+00	PK2+10	PK2+20	PK2+30	PK2+40	
Vertikaalgeomeetria [tee telg]		PK0+00.0	24.4 0.008		R=600.0	22.7 0.025		PK0+57.0	R=600.0	PK0+77.4	40.0 0.010		PK1+17.4	R=600.0	PK1+30.7							115.9 0.013					PK2+46.6
Projekteeritud kõrgused [tee telg]		23.95	23.87	23.79	23.68	23.45	23.21	22.97	22.85	22.91	23.00	23.10	23.19	23.28	23.25	23.19	23.00	22.88	22.75	22.62	22.50	22.37	22.25	22.12	22.00	21.87	
Olemasolevad kõrgused [tee telg]		24.00	23.67	23.69	23.69	23.45	22.99	22.87	22.69	22.69	22.77	22.82	22.91	22.89	22.94	22.87	22.77	22.67	22.40	22.26	22.27	22.19	22.02	21.78	21.57	21.87	
Proj. kõrgus olol. maapinnast (+/-) [tee telg]		-0.05	-0.20	-0.10	-0.01	-0.04	-0.23	-0.16	-0.18	-0.22	-0.27	-0.28	-0.28	-0.40	-0.31	-0.26	-0.23	-0.23	-0.35	-0.37	-0.23	-0.19	-0.22	-0.34	-0.33	-0.31	
Horisontaalgeomeetria		PK0+00.0			62.74			PK0+62.7	R8.0	PK0+75.6	33.09		PK1+08.7					R72.0				PK2+11.5	17.61	PK2+29.2		R15.0	

Maa- ja Ruumimärgid

PUIESTIKU TEE

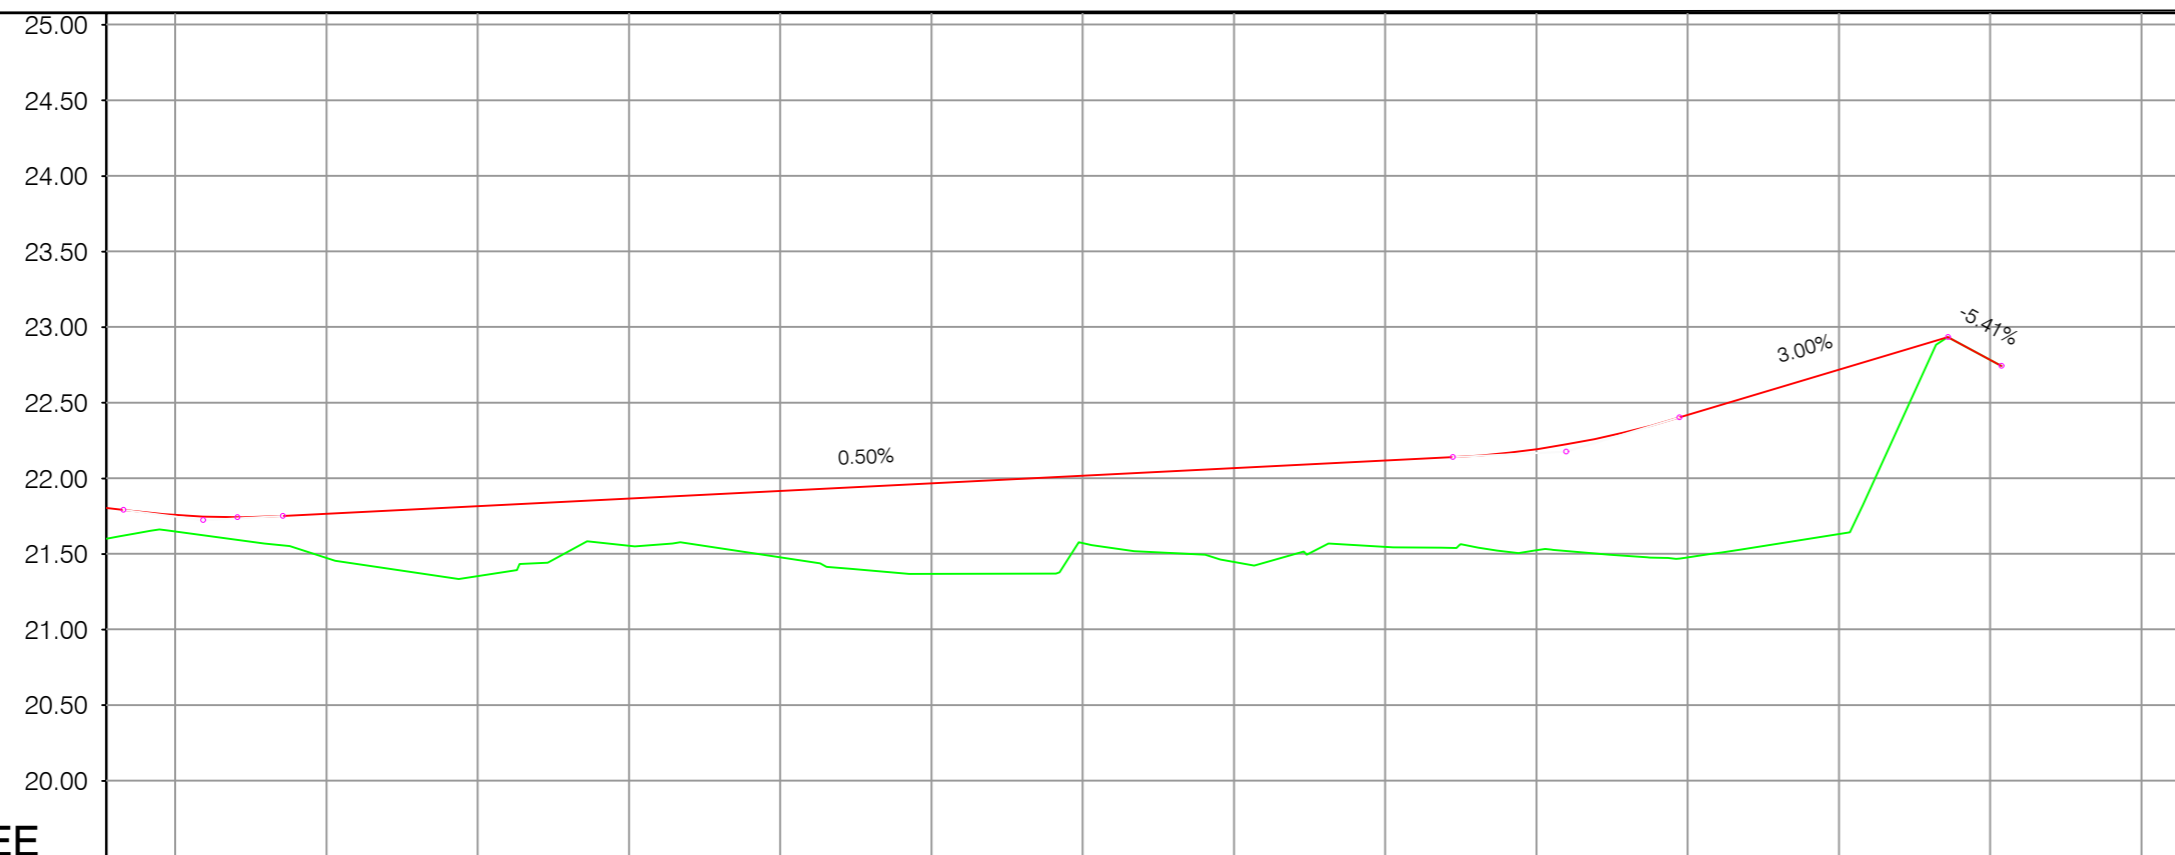

Piketid	PK2+46.6	PK2+50	PK2+60	PK2+70	PK2+80	PK2+90	PK3+00	PK3+10	PK3+20	PK3+30	PK3+40	PK3+50	PK3+60	PK3+70	PK3+80	
Vertikaalgeomeetria [tee telg]	PK2+46.6	R=600.0	PK2+57.1				77.4 0.005				PK3+34.5	R=600.0	PK3+49.5	17.8 0.030	PK3+67.2	PK3+70.7
Projekteeritud kõrgused [tee telg]		21.76	21.76	21.81	21.86	21.92	21.97	22.02	22.07	22.12	22.19	22.42	22.72	22.78	22.78	
Olemasolevad kõrgused [tee telg]		21.65	21.47	21.55	21.55	21.48	21.37	21.57	21.45	21.55	21.65	21.48	21.63	22.78	22.78	
Proj. kõrgus olol. maapinnast (+/-) [tee telg]		-0.11	-0.29	-0.46	-0.31	-0.44	-0.60	-0.45	-0.62	-0.57	-0.67	-0.94	-1.09	-0.00	0.00	
Horisontaalgeomeetria		PK2+49.5			84.21					PK3+33.7	R20.0	PK3+53.5	17.23	PK3+70.7		

Tingmärgid

- Projekteeritud tee telgjoon
- Olemasolev maapind

Muudatused:	Kuupäev	Muudatuste kirjeldus
M1	.....	.....

	T-Model OÜ reg nr 11270607 Lelle tn 24, Tallinn 11318 tel +372 606 1601 info@tmodel.ee www.tmodel.ee	Projekti nimi: Puiestiku tee	MTR reg nr: EEP003363 EPE001071 ELK000054 EEP001401
	Tellijä: ORKI OÜ Sõstra tn 2, 10616 Tallinn, Harju maakond, tel 58106698	Projekti osa: Teed ja liikluskorraldus	Töö nr: 23017 Stadium: PP
Vastutav pädev isik: E. Väiling	Objekti asukoht: Harju maakond, Harku vald, Väana küla	Joonise koostatud / trükitud: 29.01.2026 / 29.01.2026	Mõõtkava: 1:500 1:50
	Joonise nimi: Pikiprofiil	Joonise faili nimi: 23017_PP_TL-6-20_v03_Pikiprof.pdf	Joonise nr: TL-6-20