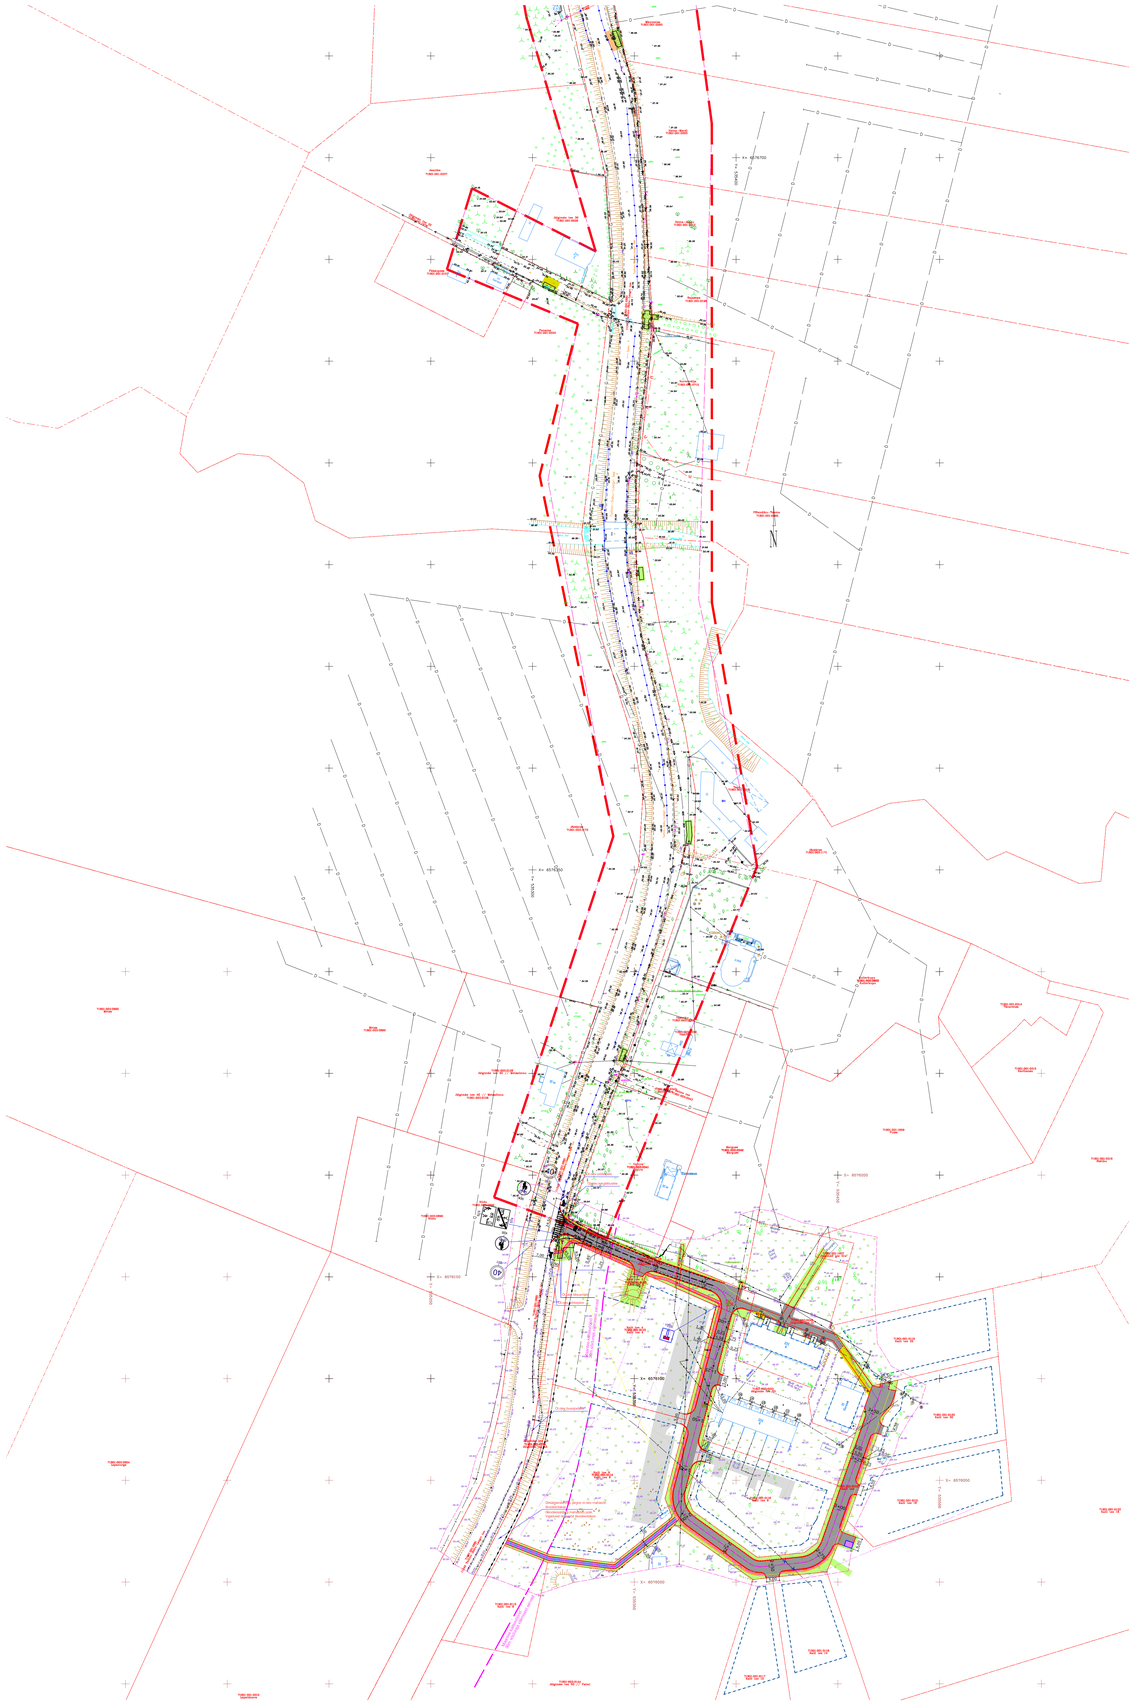

N
W E
S

OÜ Mastlop
TINGMÄRGID

- OLEMASOLEV KINNISTU PIIR
- OLEMASOLEV MADALPINGE ÕHULIN
- OLEMASOLEV MADALPINGEKAABEL
- OLEMASOLEV KÕRGEPINGEKAABEL
- OLEMASOLEV DRENAAZITORU
- OLEMASOLEV GAASITRASS
- OLEMASOLEV VEETORU
- OLEMASOLEV KANALISATSIOONITRASS
- OLEMASOLEV SIDETRASS
- OLEMASOLEV KÕRGEPINGE
- OLEMASOLEV TÄHISPOST
- OLEMASOLEV LIIKLUSMÄRK
- OLEMASOLEV PIIREDAED (võrkaed)
- OLEMASOLEV KRAVIVI NÕLV
- OLEMASOLEV LIIKLUSMÄRK
- OLEMASOLEV TÄNAVAVALGUSTUSMAST
- OLEMASOLEVAD PUUD
- PROJEKTEERITAV SÕIDUTEE TEILJUJON
- PROJEKTEERITAV SÕIDUTEE AB KATTE SERV
- PROJEKTEERITAV SÕIDUTEE TEERENIVA SERV
- PROJEKTEERITAV SÕIDUTEE ÄÄREKIVI (80x15x30cm, h=8 cm)
- PROJEKTEERITAV KÕNNITEE ÄÄREKIVI (100x8x25cm, h=0 cm)
- PROJEKTEERITAV 2-kihline ASFALTBETOONKATE (Ekidutee)
- PROJEKTEERITAV KÕNNITEE ASFALTBETOONKATE (laius 1,25m)
- PROJEKTEERITAV KÕNNITEE ASFALTBETOONKATE (laius 2,0m)
- PROJEKTEERITAV KRUUSKATTE TAASTAMINE
- PROJEKTEERITAV KRAVIVI NÕLVADE RAJAMINE/TAASTAMINE
- PROJEKTEERITAV HALJASALA TAASTAMINE (h=10cm)
- LIKVIDEERITAV PUU
- PROJEKTEERITAV LIIKLUSMÄRK
- OLEMASOLEV LIIKLUSMÄRK
- PROJEKTEERITAV TEEKATTEMÄRGISTUS
- PROJEKTEERITAV TEEKATTEMÄRGISTUS
- PROJEKTEERITAV TEEKATTEMÄRGISTUS
- PROJEKTEERITAV TEEKATTEMÄRGISTUS
- PROJEKTEERITAV TEEKATTEMÄRGISTUS

Saku vald Jälgimäe küla
Kaili ja Jälgimäe tee 51 kinnistute detailplaneering
M.K. Konsultatsioonid, töö nr. 01-16

KASUTATUD LEPPEMÄRGID:

- PLANEERITAVA ALA PIIR
- OLEMASOLEVA KRUNDI PIIR
- PLANEERITUD KRUNDI PIIR
- HOONESTUSALA
- KAITSEVÖÖND
- SERVITUUDI VAJADUS
- VEEKOGU
- PLANEERITAV KÕVAKATTEGA PINNAS
- PLANEERITAV KAITSEHALJASTUS
- PLANEERITAV KÕRGHALJASTUS
- JUURDEPÄÄS PLANEERITAVALE ALALE
- NÄHTAVUSKOLMNURK

MÄRKUSED:

1) Geodeesia OÜ Geodeesia24. Teostatud 11.11.2021.a. Töö nr. 5626-21 ja OÜ Guvana Disain. Teostatud 11.01.2023.a. töö nr. G_690_22.
2) Teostusjoonis OÜ Hades Geodeesia, töö nr. E3301. Teostatud 2022.a.
3) Kui katendeid kahjustatakse suuremas ulatuses kui projektdokumentatsioonis kajastatud, tulevad need normidekohaselt taastada.
4) Rekonstrueeritav mahasõit asub 11340 Tallinn-Saku-Laagri tee ~1,214 km-l (mõõdetuna mahasõidu teljest).

Mastlop OÜ Mastlop Reg.kood 12616652; EE[illegible] Peterburi tee 2F, Tallinn 11415 tel. +372 58 24 28 34, e-mail [illegible]		Projekti nimetus: KAILI JA JÄLGIMÄE TEE 51 KINNISTUTE DETAILPLANEERINGU JÄRGNE SÕIDU JA KÕNNITEE PROJEKT	Töö nr.: 22010
		Asukoht: 11340 TALLINN-SAKU-LAAGRI TEE/JÄLGIMÄE TEE L6/ KAILI TEE/KAILI TEE 2 JÄLGIMÄE KÜLA, SAKU VALD, HARJU MK	Joonis nr.: TL-03-1
			Staadium: KÕHIPROJEKT
Projektijuht	Pärt Põltsam	Tellija: MARTIGER OÜ	
Projekteeris	Pärt Põltsam		Mõõtkava: 1:1000
Kontrollis	Pärt Põltsam (tunnistuse nr. 163405/16340E)	Joonise nimetus: ASENDIPLAAN JA LIIKLUSKORRALDUSSKEEM	
Koostatud / trükitud: 17.08.2023/ 18.08.2023			