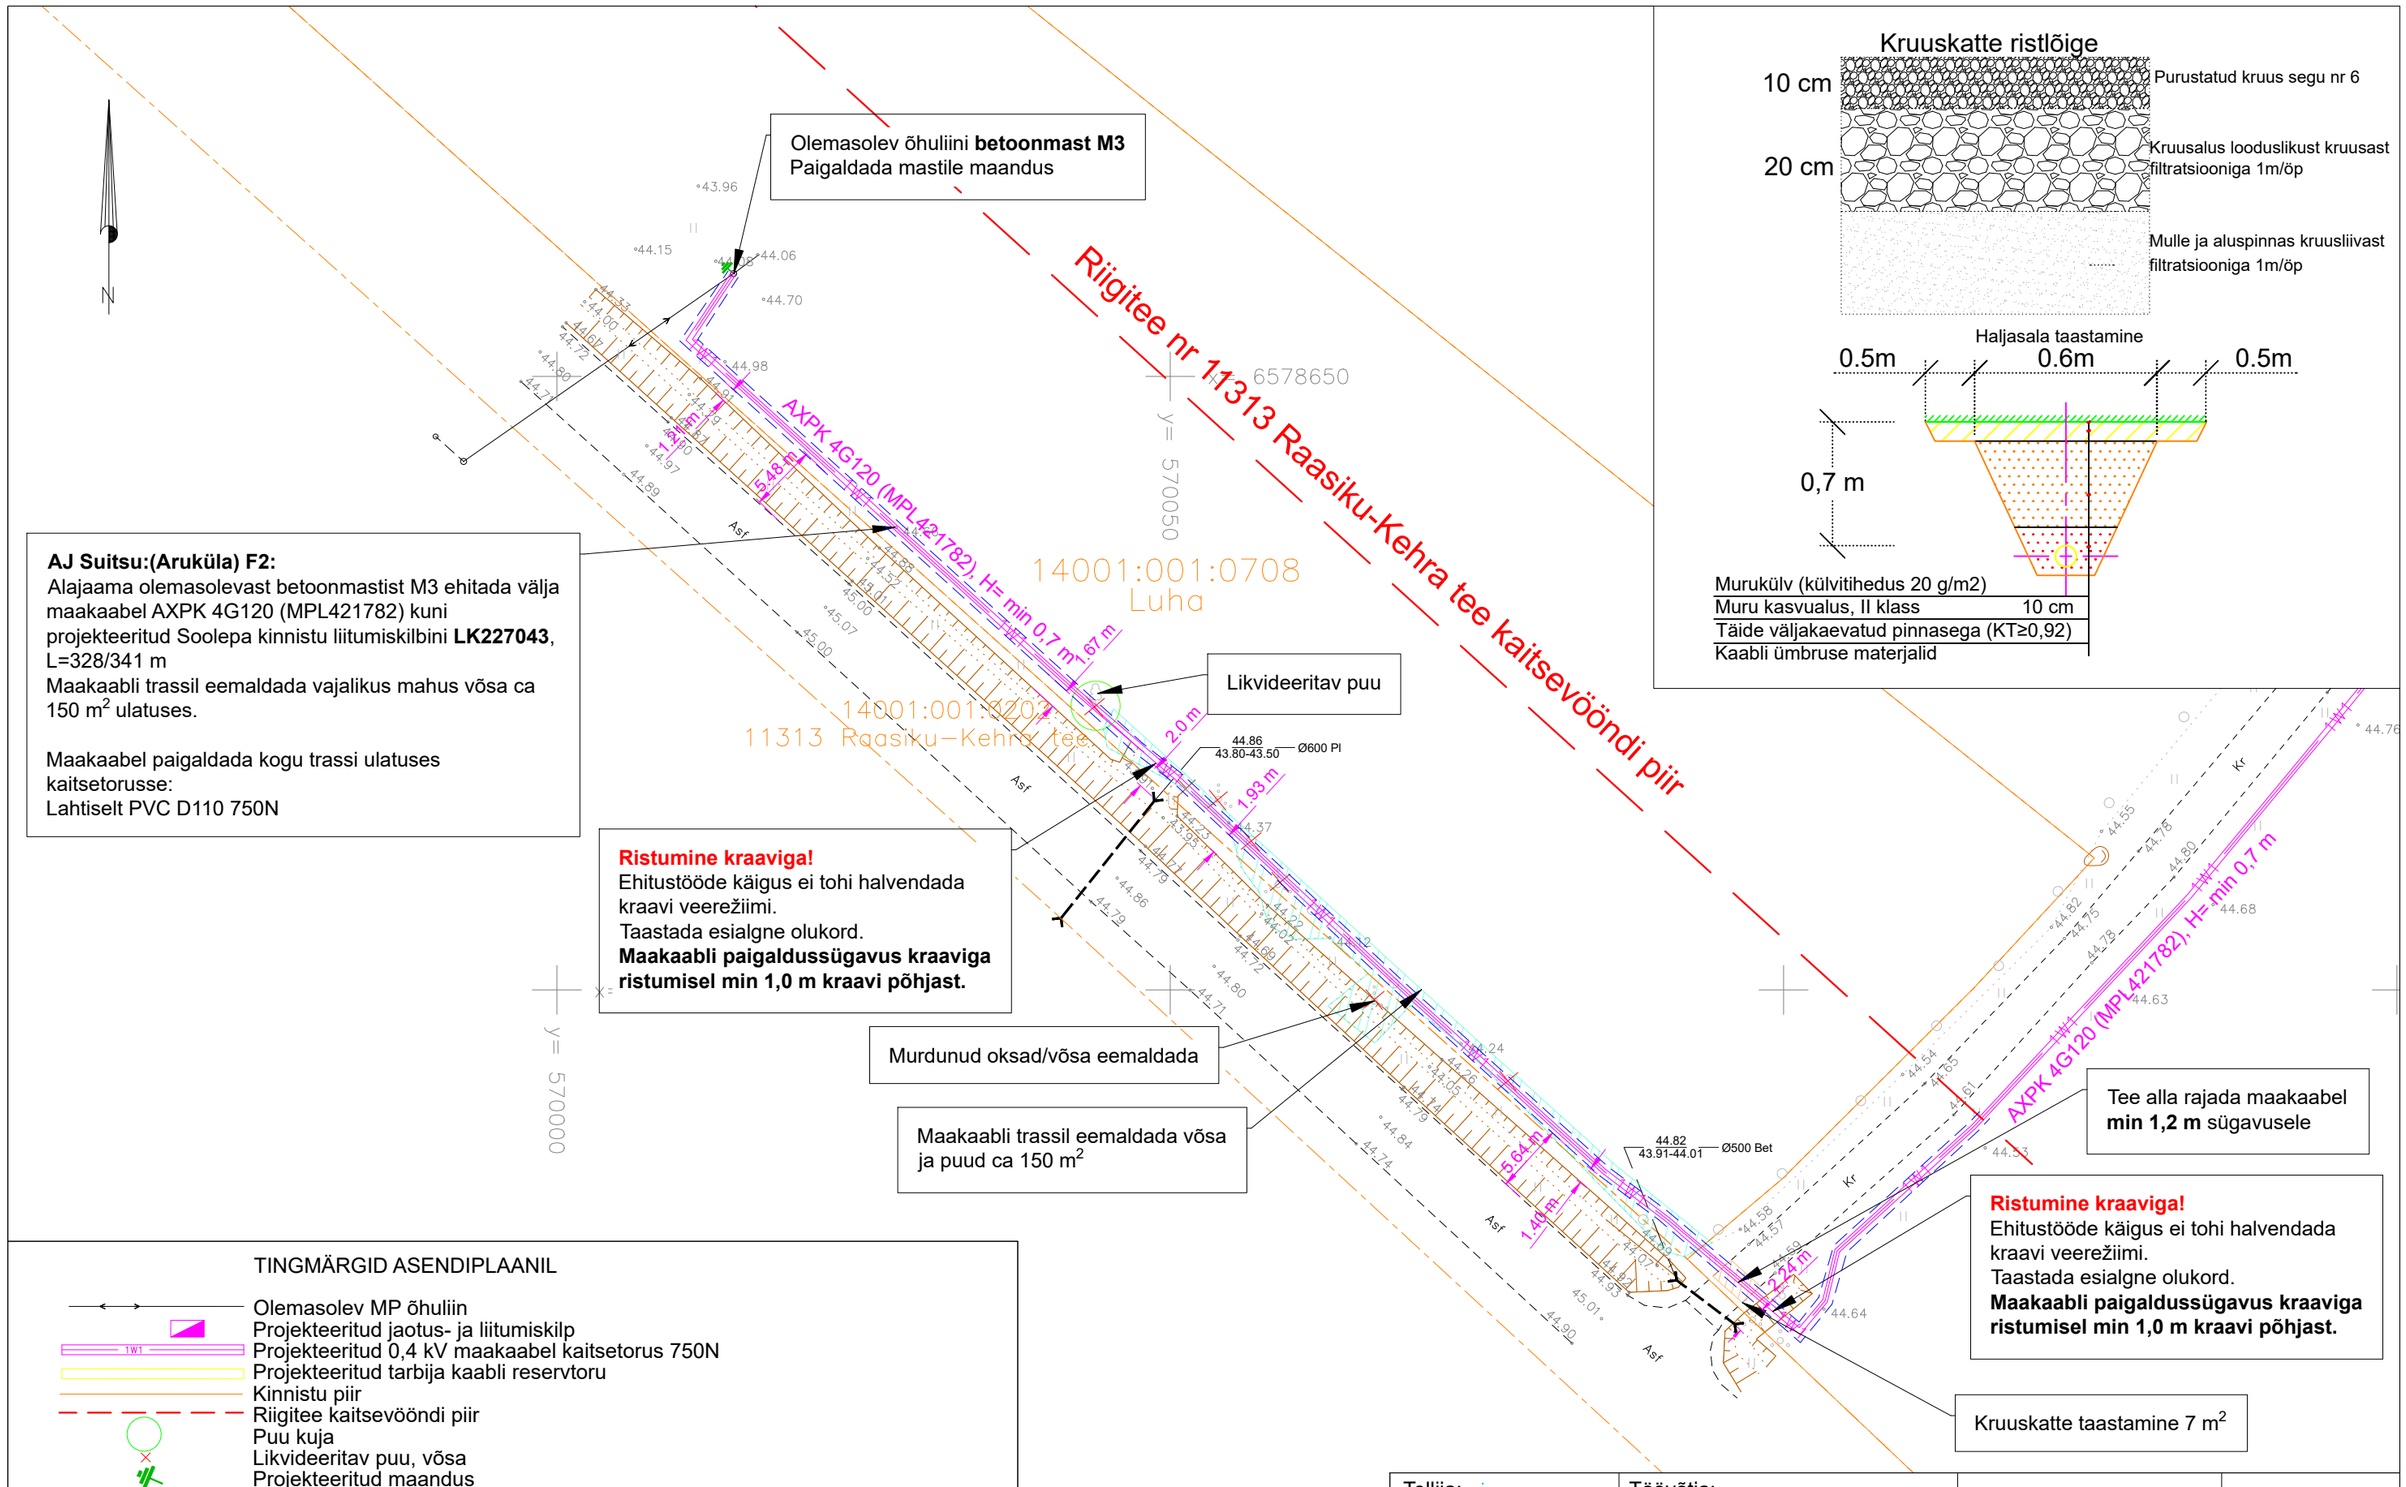

AJ Suitsu:(Aruküla) F2:
Alajaama olemasolevast betoonmastist M3 ehitada välja maakaabel AXPK 4G120 (MPL421782) kuni projekteeritud Soolepa kinnistu liitumiskilbini **LK227043**, L=328/341 m
Maakaabli trassil eemaldada vajalikus mahus võsa ca 150 m^2 ulatuses.

Maakaabel paigaldada kogu trassi ulatuses kaitsetorusse:
Lahtiselt PVC D110 750N

Ristumine kraaviga!
Ehitustööde käigus ei tohi halvendada kraavi veerežiimi.
Taastada esialgne olukord.
Maakaabli paigaldussügavus kraaviga ristumisel min 1,0 m kraavi põhjast.

Ristumine kraaviga!
Ehitustööde käigus ei tohi halvendada kraavi veerežiimi.
Taastada esialgne olukord.
Maakaabli paigaldussügavus kraaviga ristumisel min 1,0 m kraavi põhjast.

Kruuskatte ristlõige

Haljasala taastamine

Murukülv (külvitihedus 20 g/m2)	
Muru kasvualus, II klass	10 cm
Täide väljakaevatud pinnasega (KT≥0,92)	
Kaabli ümbruse materjalid	

TINGMÄRGID ASENDIPLAANIL

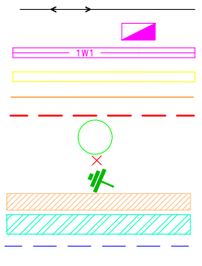

- Olemasolev MP õhuliin
- Projekteeritud jaotus- ja liitumiskilp
- Projekteeritud 0,4 kV maakaabel kaitsetorus 750N
- Projekteeritud tarbija kaabli reservtoru
- Kinnistu piir
- Riigitee kaitsevööndi piir
- Puu kuja
- Likvideeritav puu, võsa
- Projekteeritud maandus
- Kruuskatte taastamine
- Likvideeritav võsa
- Avatud kaeviku piirjooned

Märkus:
- Geoalusena kasutatud Enersense AS tööd nr. EN-24-2
- Teiste kommunikatsioonidega rööpkulgemisel ning ristumisel jälgida ettenähtud vahekauguseid
- maandusi vaadata jooniselt 002 "Elektriskeem"
- Pärast kaevetöid taastada pinnase endine olukord ning korrastada ehitusjäljed. Pinnase täitmisel arvestada hilisemat vajumist, tagasitäidetav pinnas tihendada.

Tellija: elektrilevi	Töövõtja: enersense	Aadress: Mõigu 3, Tallinn 10112 Reg. nr: 11445550	Kuupäev: 01.03.2024 Töö nr: 63/0577
Töö nimetus: Soolepa liitumine madalpingel Parila küla, Anija vald, Harjumaa LC0577		E-mail: egle.ninep@enersense.com Tel nr: +372 5597 1898	Joon nr: 001/L1 Mõõtkava:1:500
Joonise nimetus: Asendiplaan		Projekteeris: Egle Ninep-Kaselt Kontrollis: Liina Randvoo	