


TINGMÄRGID:

-  Katastripiir
-  V1 Veetoru
-  V2 Tuletõrjeveetoru
-  KS1 Survekanalisatsioonitoru
-  K1 Vabavoolne kanalisatsioonitoru
-  SK1 Vabavoolne sademeveetoru

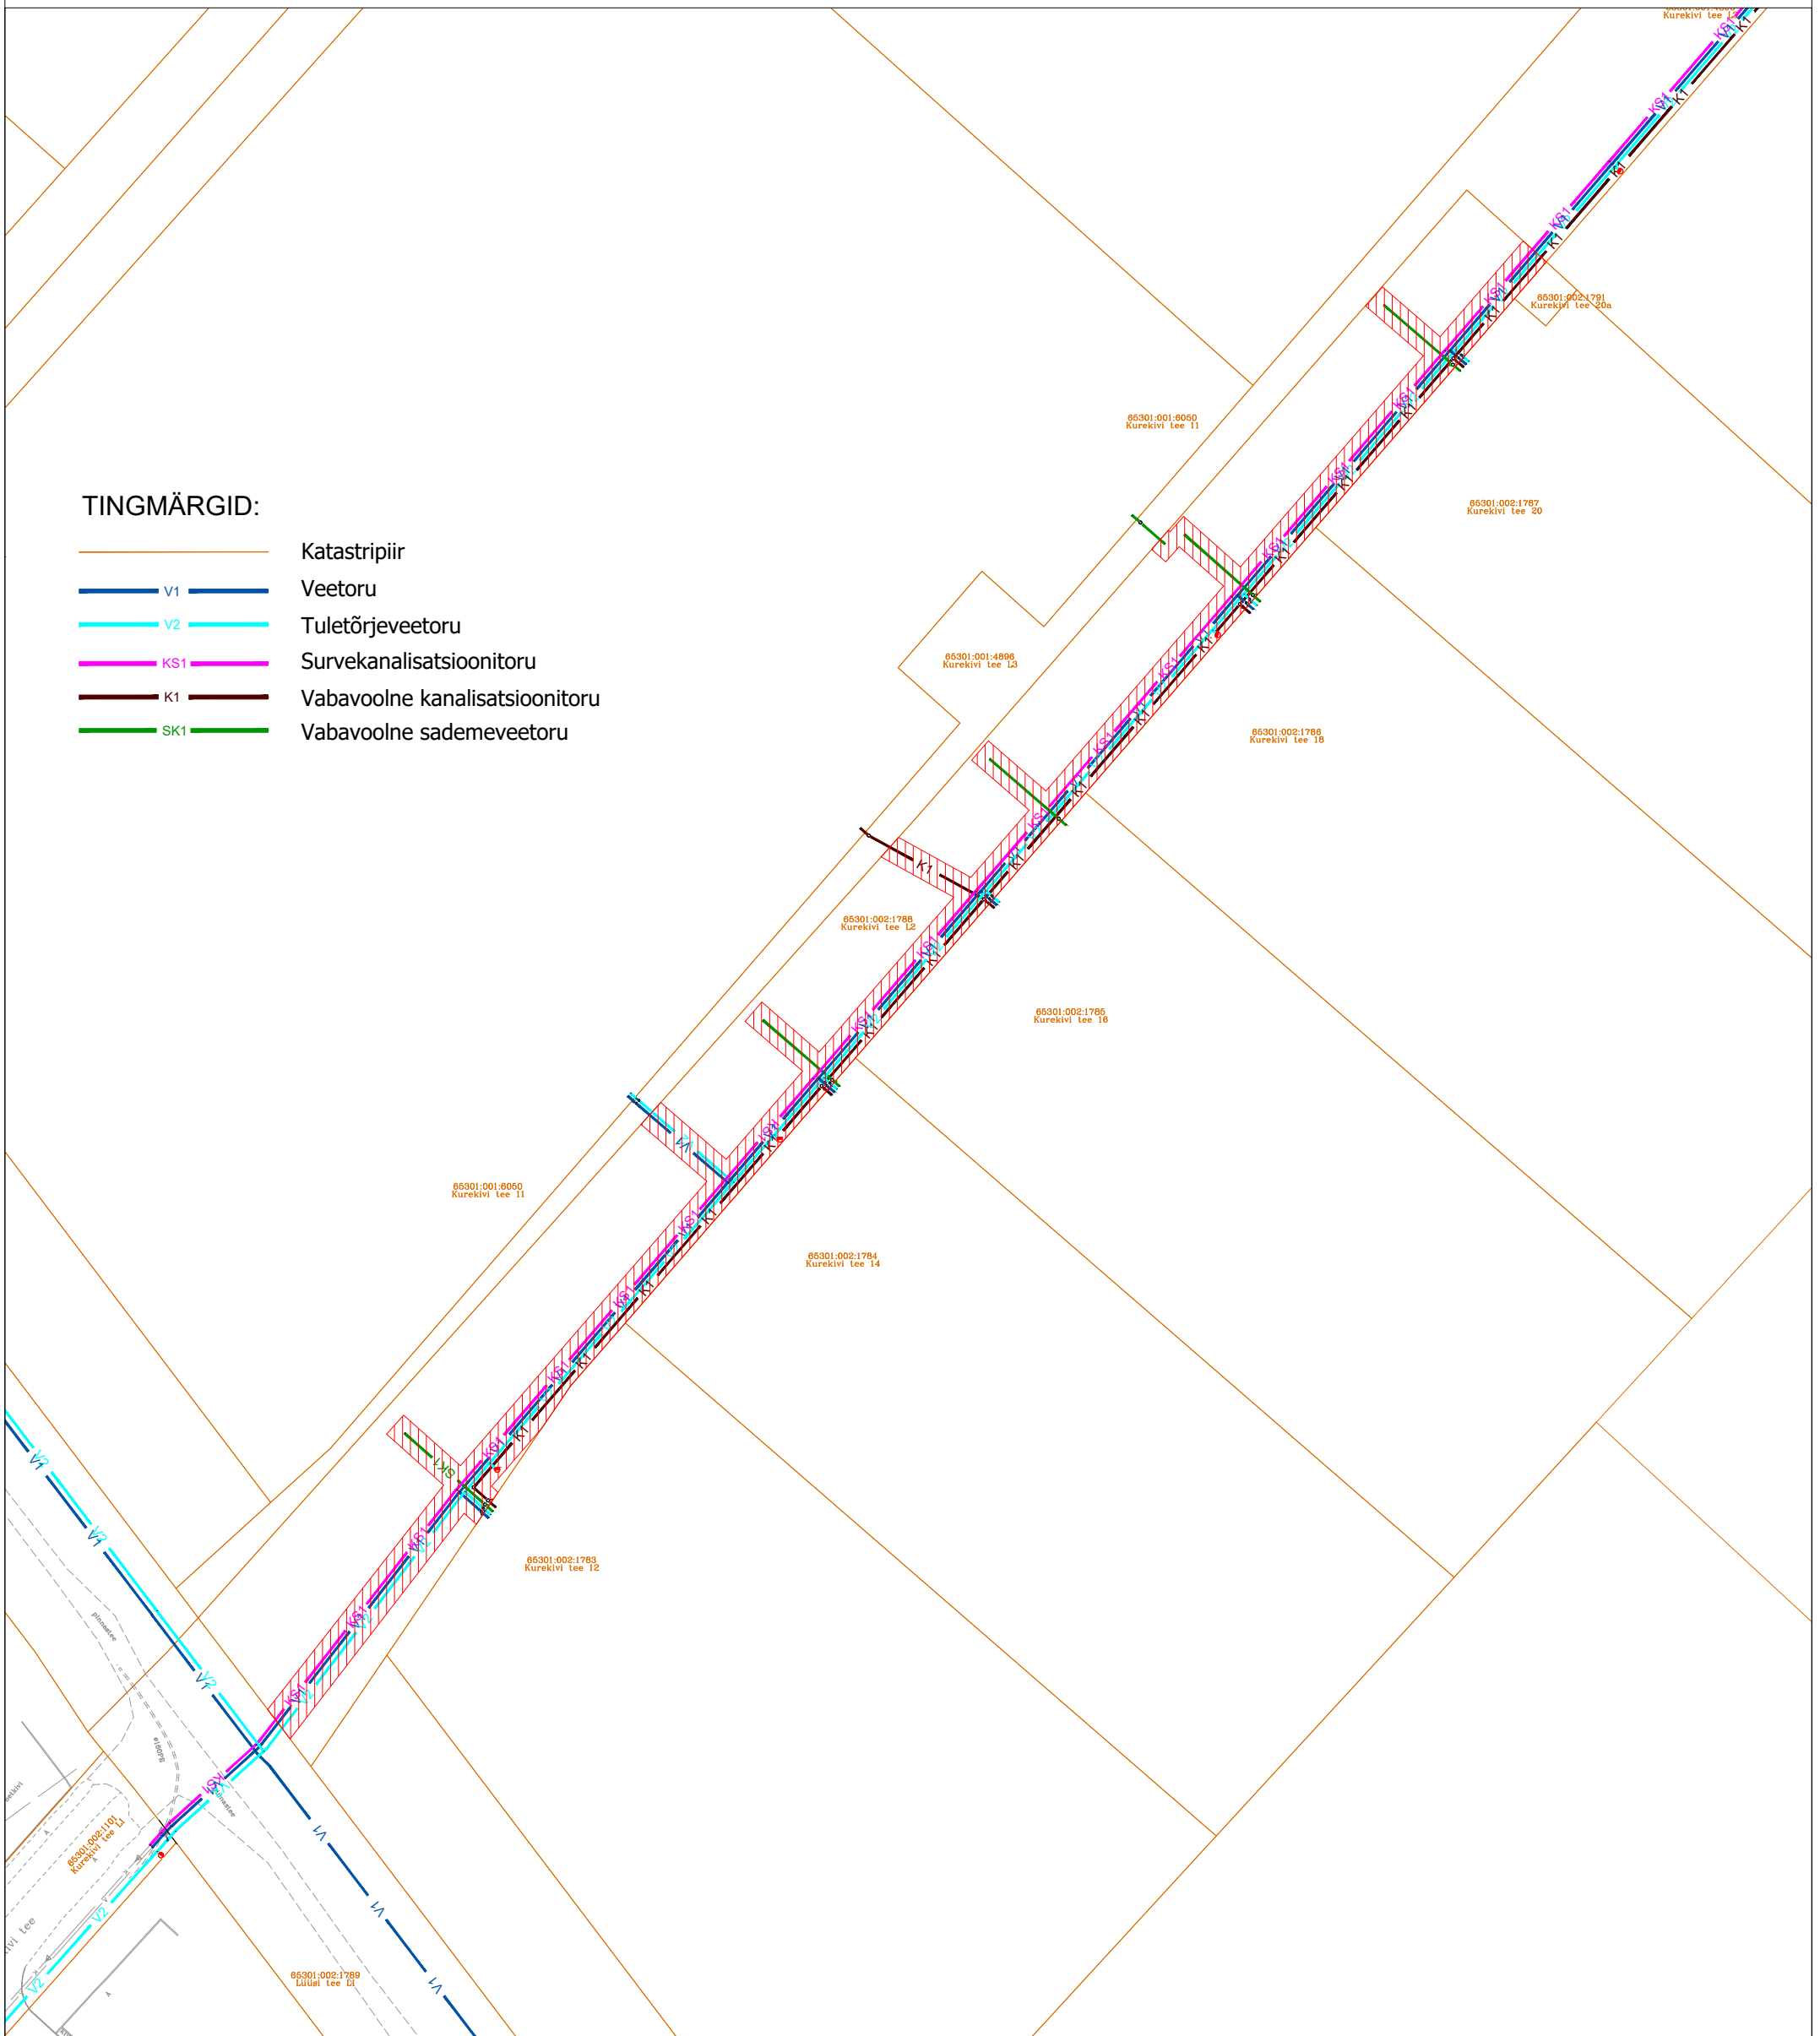

KASUTUSÕIGUSE ALA

Rajatise tehnilised andmed:

Kasutusõiguse ala: 1900 m².

torustike pikkus:

- veetoru - 334 m;
- tuletõrjeveetoru - 335 m;
- survekanalisatsioonitoru - 303 m;
- vabavoolne kanalisatsioonitoru - 280 m;
- vabavoolne sademeveetoru - 78 m.

Koostas: Marko Laid

Kasutusõiguse laius:

- survetorustiku teljest mõlemale poole 2 m;
- vabavoolsest toru teljest mõlemale poole 2 m, kui torustiku siseläbimõõt on alla 250 mm ja paigaldatud kuni 2 m sügavusele;
- vabavoolsest toru teljest mõlemale poole 2,5 m, kui torustiku siseläbimõõt on alla 250 mm ja paigaldatud üle 2 m sügavusele.